


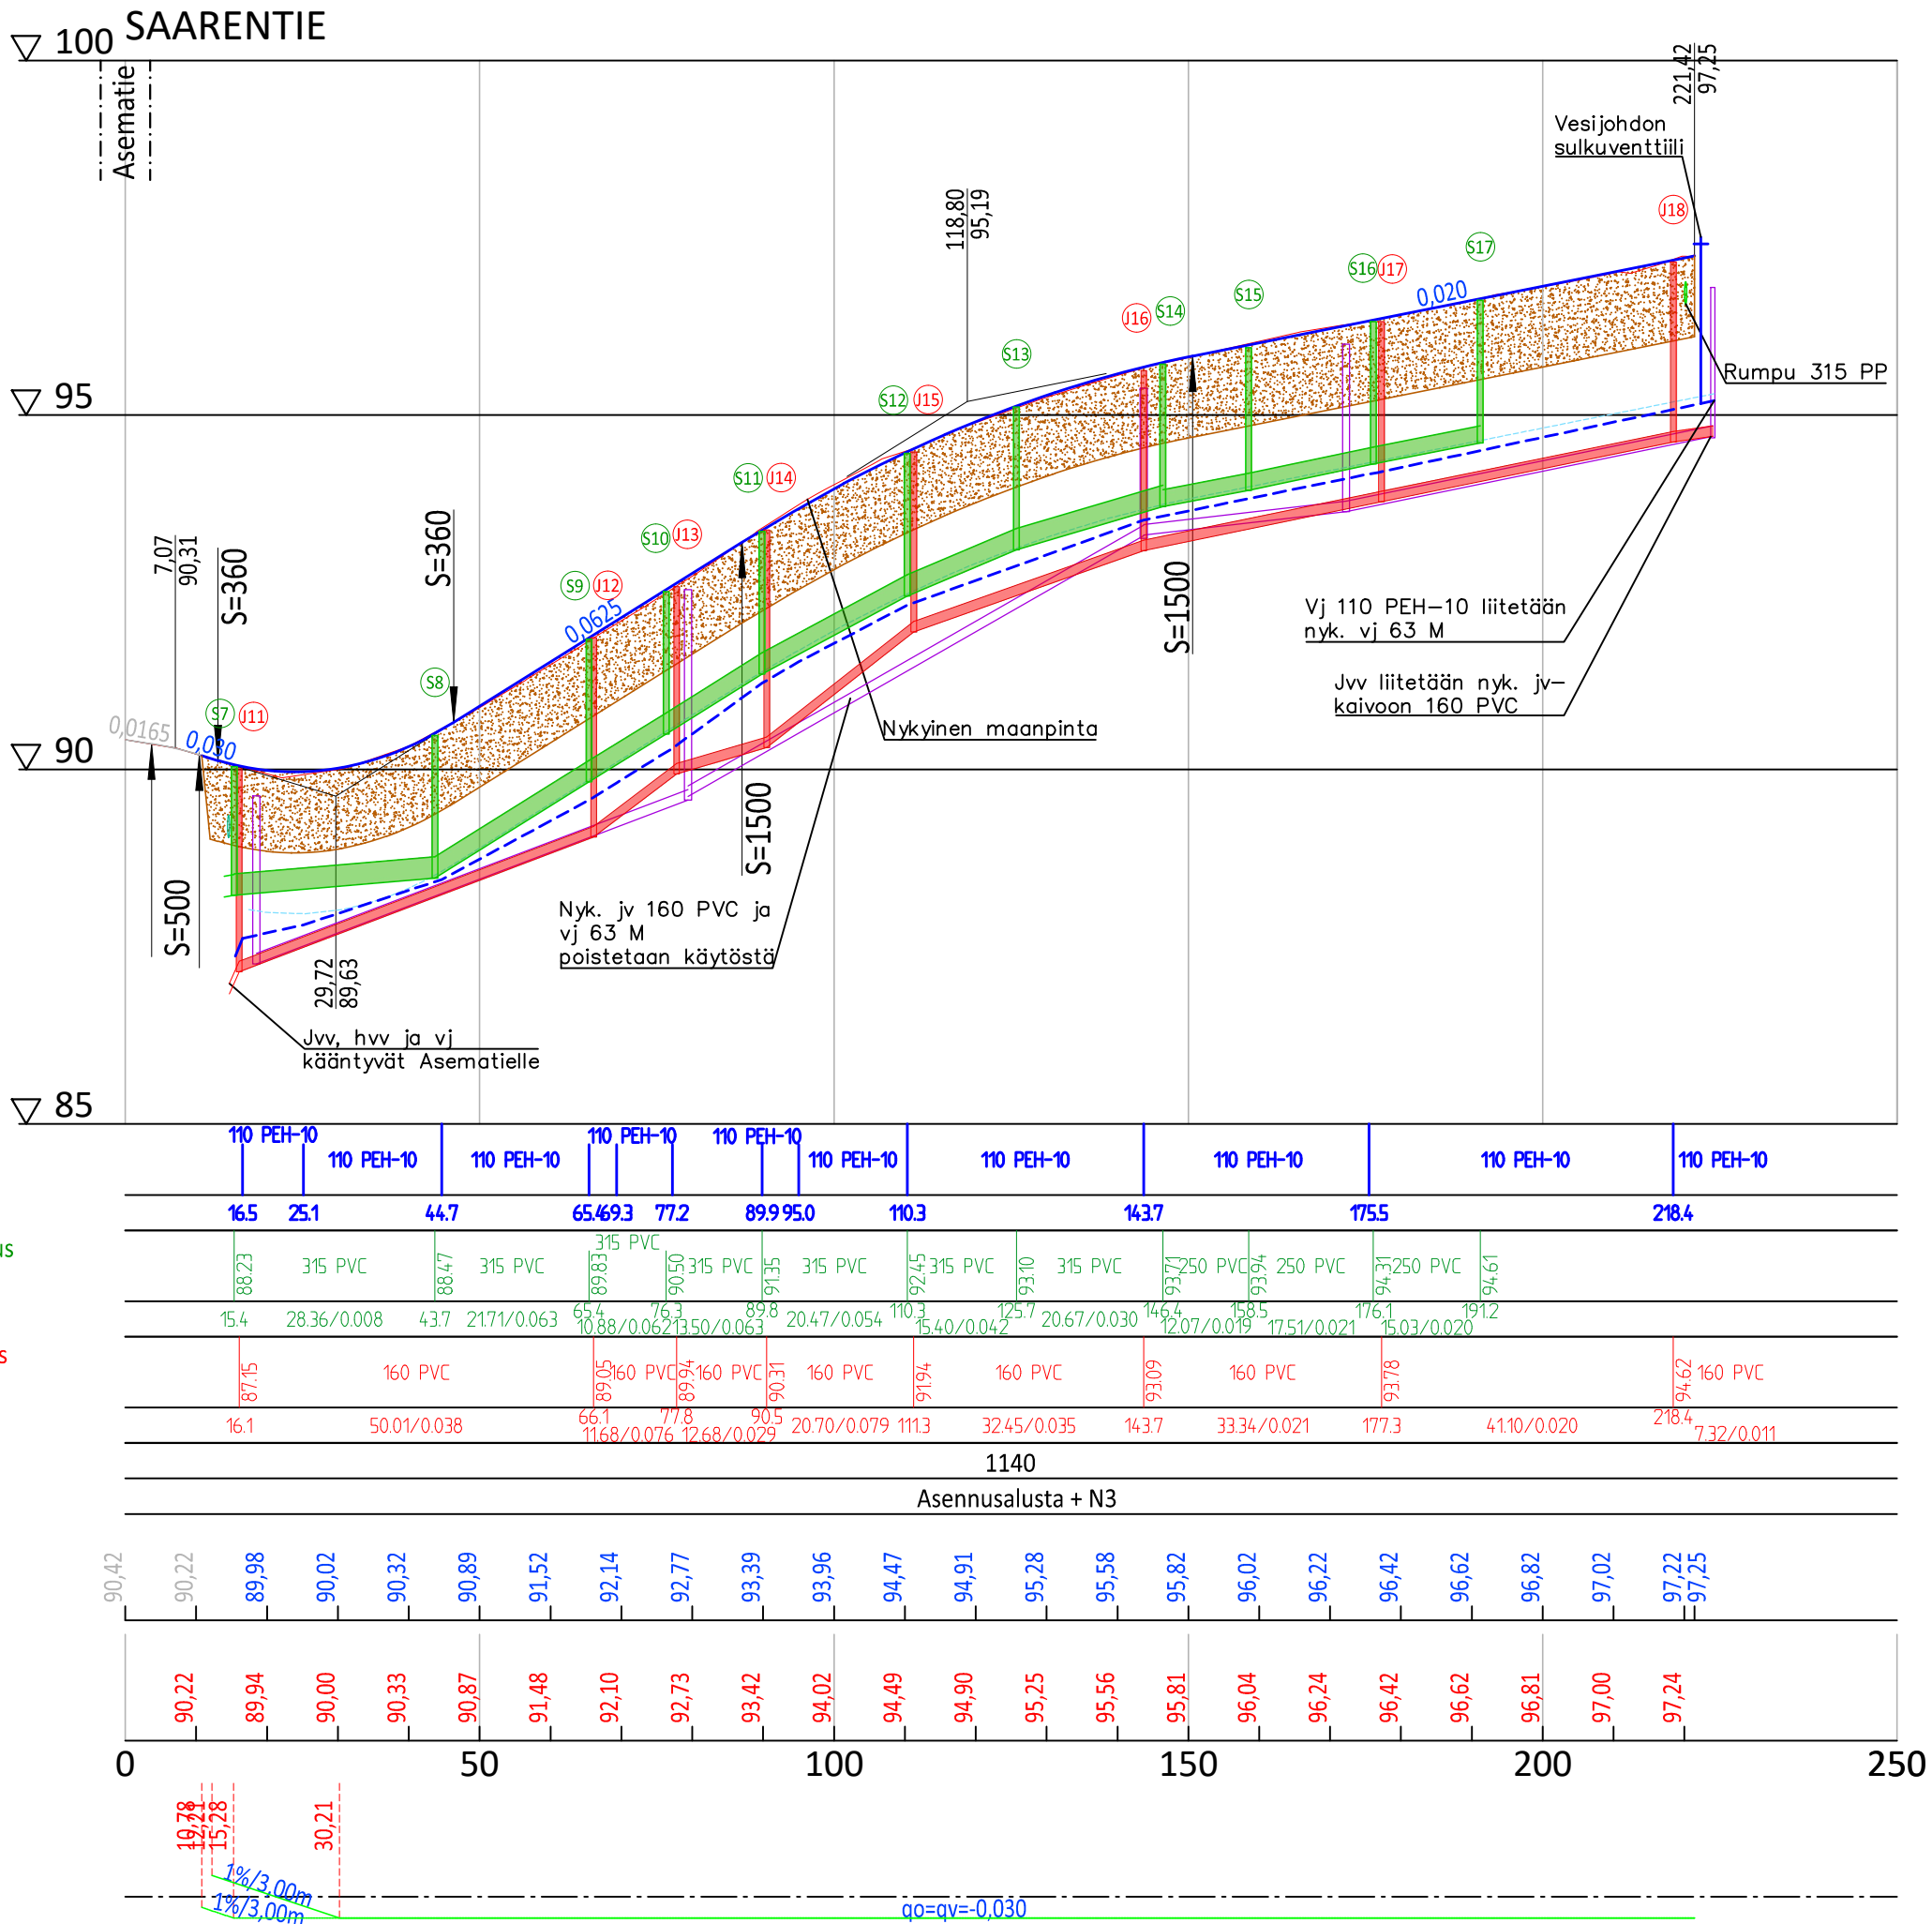

Vesijohto, laen korkeus
Putken mitat ja laatu
Paalu
Hulevesiviemäri, sisäpohjan korkeus
Putken mitat ja laatu
Paalu, kaivoväli ja kaltevuus
Jätevesiviemäri, sisäpohjan korkeus
Putken mitat ja laatu
Paalu, kaivoväli ja kaltevuus
Päällysrakenne, jkpp
Putkien perustaminen

Tasausviivan korkeus

Maanpinnan korkeus

Ajoradan sivukaltevuus

Merkki / Pvm		Muutos		Suunn.	Tark.
Hankkeen nimi					
Orivesi, aseman- ja Laitamon alueiden suunnittelu					
Piiirustuksen sisältö					
Katu- ja rakennussuunnitelma, pituusleikkaus Saarentie					
Oriveden kaupunki			SWECO		
Pvm	Tark.		Pvm	Proj.pääll.	Cesilia Lundqvist
.	Hyv.		4.7.2025	Suunn.	Jouni Antikainen
Koordinaattijärjestelmä		ETRS GK24	Mittakaava		Piir.nro
Korkeusjärjestelmä		N2000	1:1000/100		202