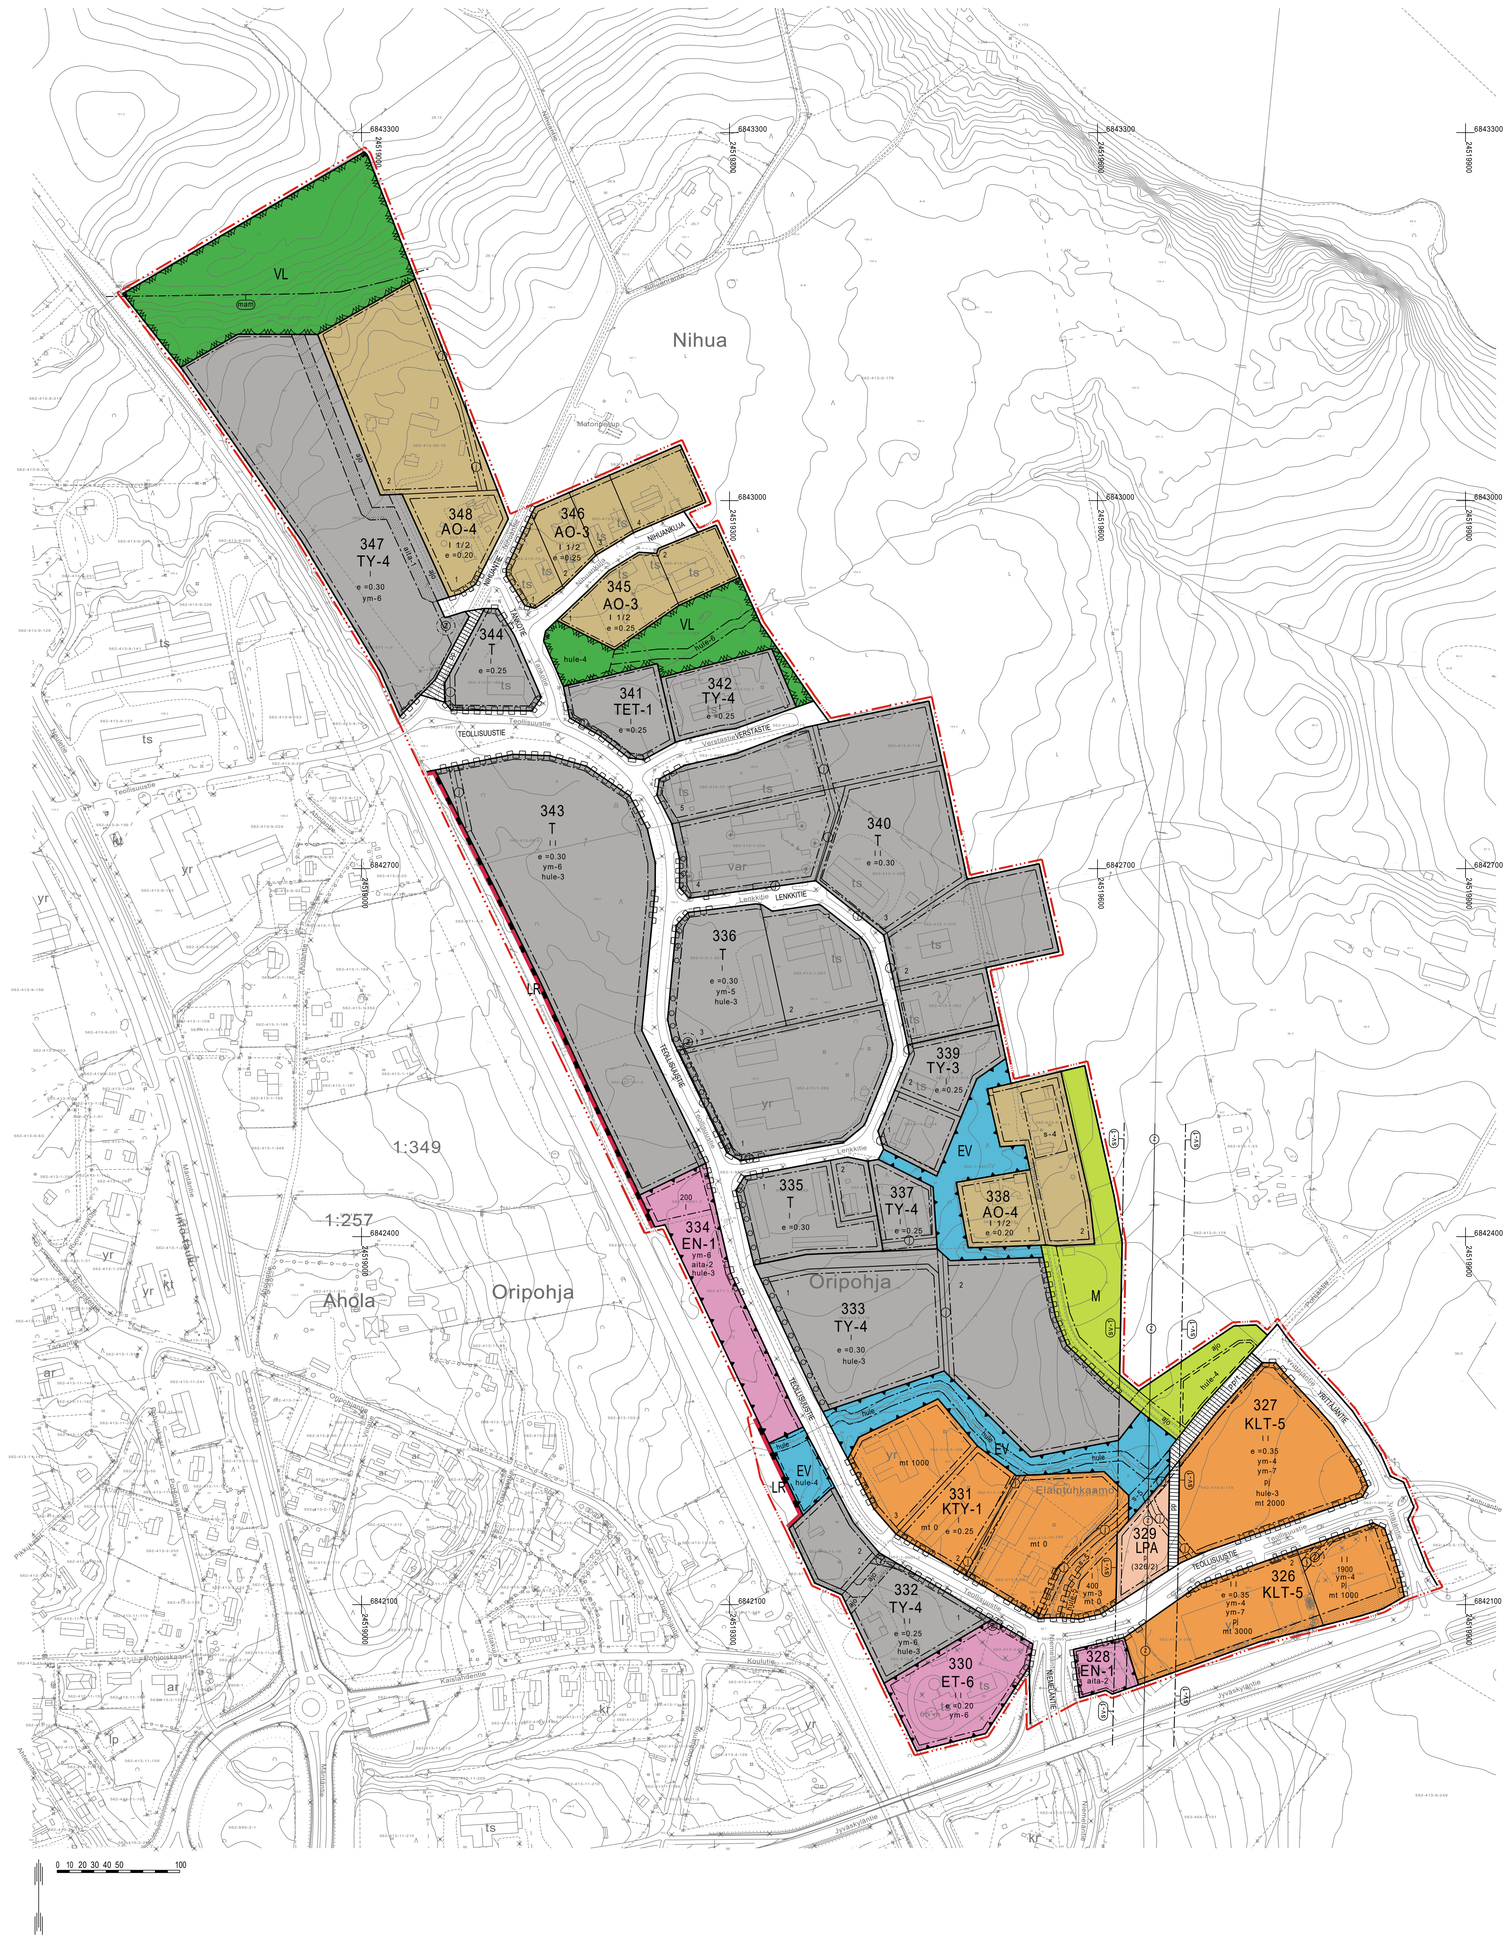
Nihua
Ahola
Oripohja
1:349
1:257
VL
347
TY-4
e =0.30
ym-6
348
AO-4
e =0.20
346
AO-3
e =0.25
345
AO-3
e =0.25
344
T
e =0.25
341
TET-1
e =0.25
342
TY-4
e =0.25
343
T
e =0.30
ym-6
hule-3
340
T
e =0.30
336
T
e =0.30
ym-5
hule-3
339
TY-3
e =0.25
335
T
e =0.30
337
TY-4
e =0.25
338
AO-4
e =0.20
334
EN-1
ym-6
aita-2
hule-3
333
TY-4
e =0.30
hule-3
331
KTY-1
e =0.25
mt 0
329
LPA
(326/2)
327
KLT-5
e =0.35
ym-4
ym-7
pj
hule-3
mt 2000
326
KLT-5
e =0.35
ym-4
ym-7
pj
mt 3000
332
TY-4
e =0.25
ym-8
hule-3
330
ET-6
e =0.20
ym-6
328
EN-1
aita-2
M
EV
LR
TEOLLISUUSTIE
LENKKITIE
TEOLLISUUSTIE
NIHUANKUJA
VERSTASTIE
PRITYLÄNTIE
Elintarhakaari
Oripohjantie
Kanalintie
Koulutie
Jyväskylänkatu
Kauppatie
Kanalitie
Kuusitie
Kuusitie
Kuus