



MASTOTOIMITTAJAN MALLISTA RIIPPUEN MASTON LEVEYS VAIHTELEE JONKIN VERRAN. MASTON LEVEYS JUURELLA VOI OLLA NOIN 3,5 METRIÄ. MASTON LEVEYS HUIPULLA ON NOIN 600mm-1000mm VÄLILLÄ.

MASTOSSA ON KIIPEILYTIKAS JA MASTO VARUSTETAAN KIIPEILYESTEELLÄ.

MASTOTOIMITTAJAN RAKENNESUUNNITTELIJA MITOITTAÄ JA SUUNNITTELEE MASTON RAKENTEEN TARKEMMIN RAKENNEPIIRUSTUKSESSAAN.

TÄSSÄ JULKISIVUPIIRUSTUKSESSA ON KÄYTETTY MASTOTOIMITTAJAN YLEISPIIRUSTUSTA MALLINA VAPAASTISEISOVASTA RISTIKKOMASTOSTA, JOSSA SIVUN PITUUS JUURELLA ON NOIN 3200mm JA HUIPULLA NOIN 800mm.

MASTON VÄRITYS:
SINKITTY, VAALEAN HARMAA.

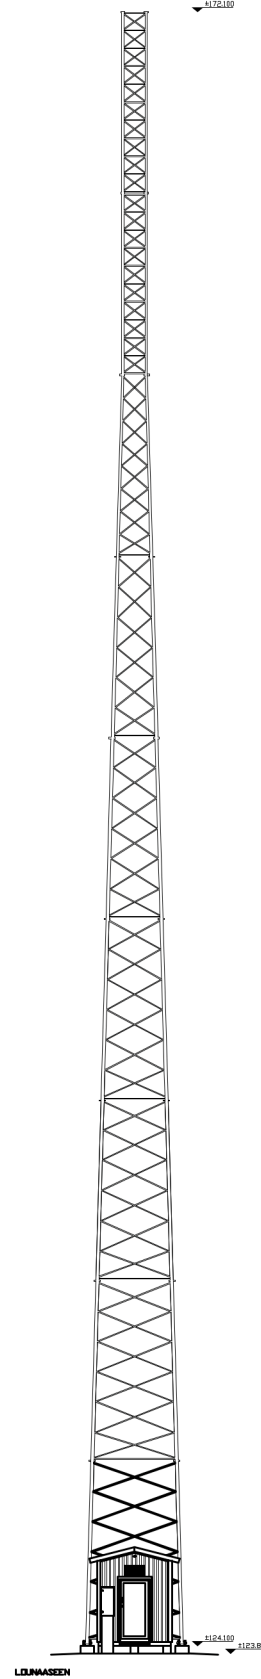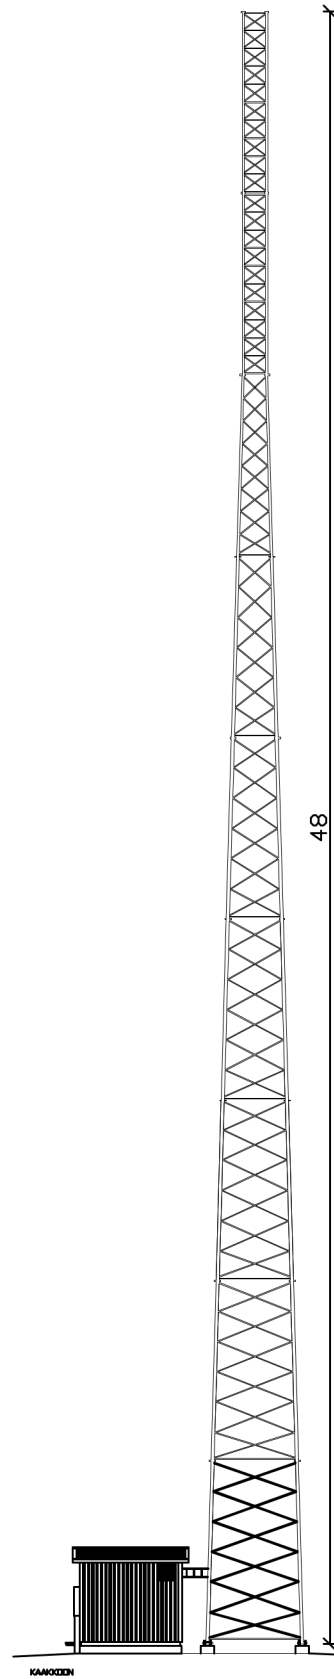

--	--	--	--	--	--

TUNN. LUKUM. MUUTOS **


NIMIM. PVM.

Kaupunki 562	K.osa/Kylä 431	Kortteli/Tila 7	Tontti/Rn:o 155	Viranomaisen arkistointimerkintöjä varten	
Rakennustoimenpide UUDISRAKENNUS				Piirustuslaji PÄÄPIIRUSTUS	Juoks.n:o 3
Rakennuskohteen nimi ja osoite TIETOLIIKENNE MASTO JA TELELAITETILA "HIRSILAECO / P17020" MYLLYNIEMENTIE 5, 35320 ORIVESI				Piirustuksen sisältö JULKISIVU MASTO	Mittakaavat 1:250
Rakennuttaja ELISA OYJ PL 1, 00061 ELISA				Suunnitteluala, työn numero ja piirustuksen numero ARK	
Pääsuunnittelija DESPRO ENGINEERING OY [REDACTED]				Muutos	
Suunnittelija DESPRO ENGINEERING OY [REDACTED]				Päiväys 13.04.2026	

elisa


DESPRO

LOUNAASEEN

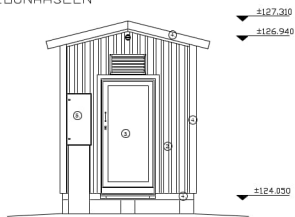


- | | |
|-----------------------------|-------------------------|
| 1. KATTOPELTI T20-30V-1090 | VARI RR23 Tunnan harmaa |
| 2. SEINÄPELTI T15-115V-1134 | VARI RR23 Tunnan harmaa |
| 3. TERÄSOVI | VARI RR23 Tunnan harmaa |
| 4. PELTILISTAT | VARI RR23 Tunnan harmaa |
| 5. SARKKOKESKUS | VARI RR23 Tunnan harmaa |


KOILLISEEN

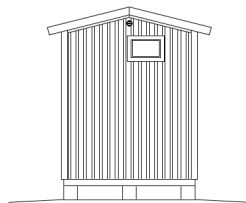

LUOTTEeseen

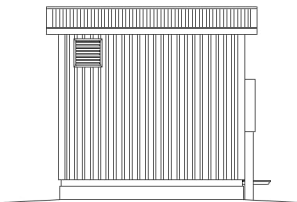

KAAKKODIN

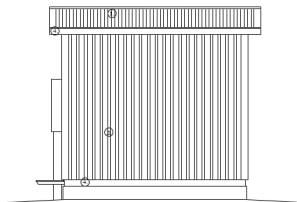

TUNN.	LUKUM.	MUUTOS			NIM.	PVM.
Kaupunki	K.osa/Kylä	Korttel/Tila	Tontti/Rojo	Väestötietokeskuksen asiakasmerkintä ja vanha		
562	431	7	155			
Rakennuslupamäärä	Rakennuskohteen nimi ja osoite			Päiväys	Pöytäkirja	
UUDISRAKENNUS	TIEKOLINKKINE MASTO JA TELELAITETILA "HIRSLAGGO / P17020" MYLLYNIEMENTIE 5, 35320 ORIVESI			PÄÄPIIRUSTUS	5	
Rakennuttaja	Rakennuttaja			Julkisivut	1:50	
ELISA OYJ PL 1, 00061 ELISA	elisa					
Rakennuttaja	Rakennuttaja			Suunnitelmaa, työn numero ja piirustuksen numero		
DESPRO ENGINEERING OY	DESPRO			Muutos		
	ARK					
Suunnittelija	Suunnittelija			Päiväys		
OY ESARI AB	Esari			13.04.2026		