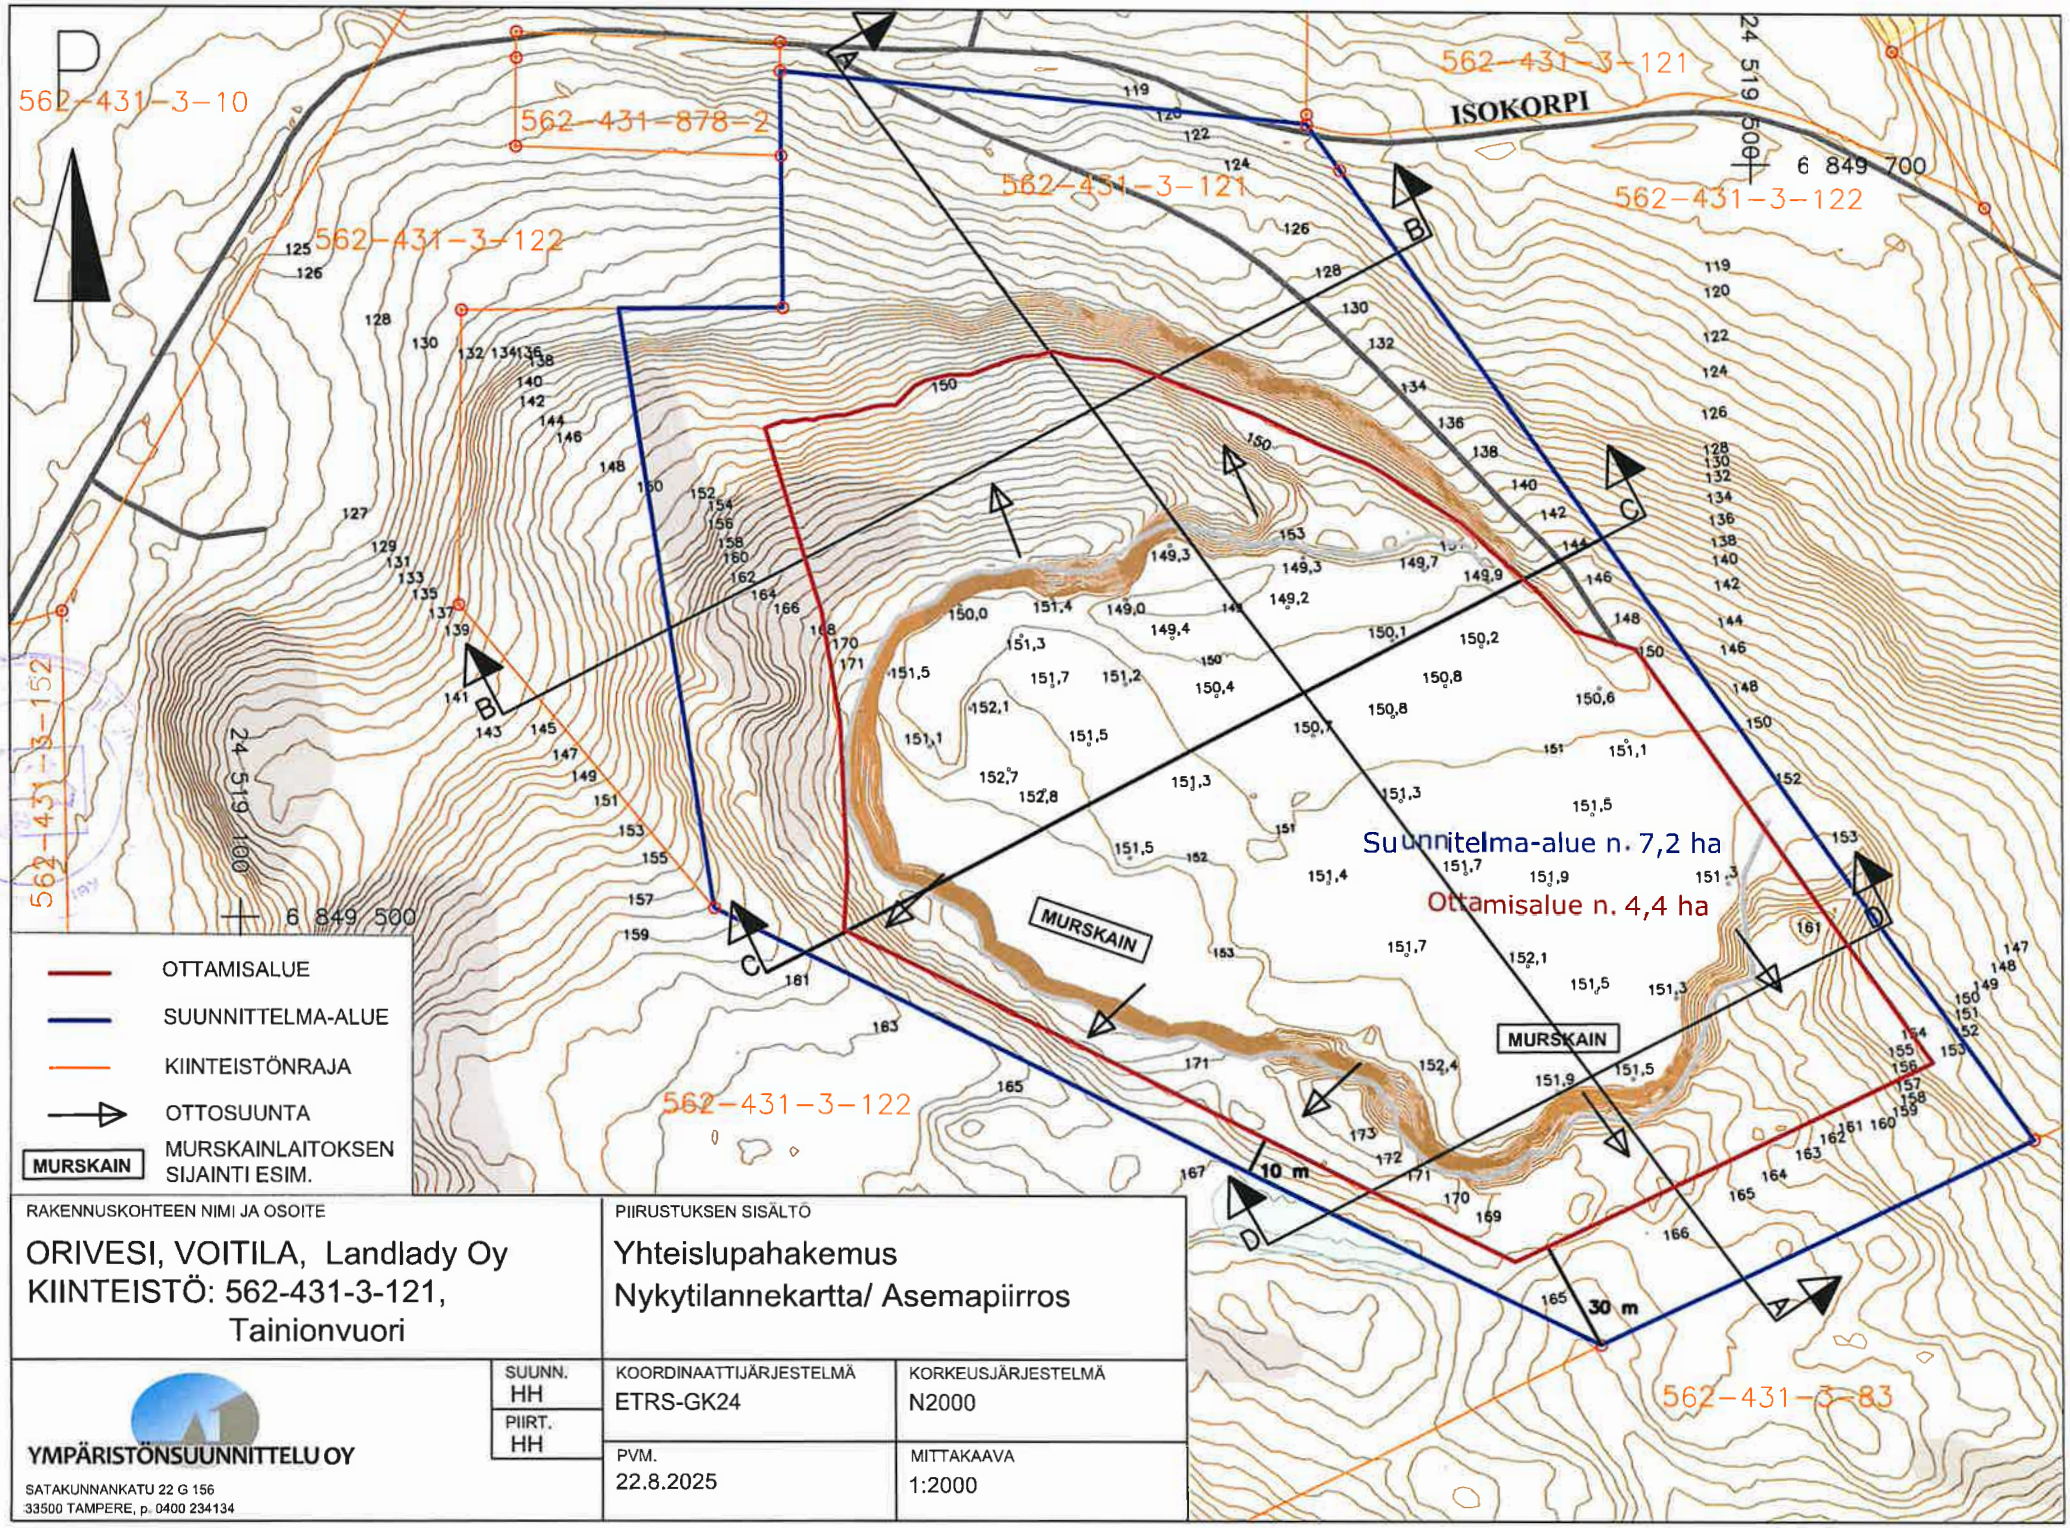


RAKENNUSKOHTEEN NIMI JA OSOITE

ORIVESI, VOITILA, Landlady Oy
KIINTEISTÖ: 562-431-3-121,
Tainionvuori

PIIRUSTUKSEN SISÄLTÖ

Yhteislupahakemus
Nykytilannekartta/ Asemapiirros

YMPÄRISTÖNSUUNNITTELU OY
SATAKUNNANKATU 22 G 156
33500 TAMPERE, p. 0400 234134

SUUNN.	KOORDINAATTIJÄRJESTELMÄ	KORKEUSJÄRJESTELMÄ
HH	ETRS-GK24	N2000
PIIRT. HH	PVM. 22.8.2025	MITTAKAAVA 1:2000