


K.osa/Kylä Voitila	Kortteli/Tila Sarvenosa	Tontti/RN:o 562-431-3-125	Viranomaisen arkistointimerkintöjä varten
Rakennustoimenpide Maa-ainesten otto	Rakennuskohteen nimi ja osoite Maansiirto Väinö Tenkanen ky	Kiviainesalue Orivesi	Piirustuslaji Juoks.n:o
Suunnittelijan nimi, päiväys ja allekirjoitus Talastekniikka Oy Juha-Matti Nieminen 16.03.2024	Mittakaavat 1: 2000	ETRS-Gk 24 N2000	Muutos

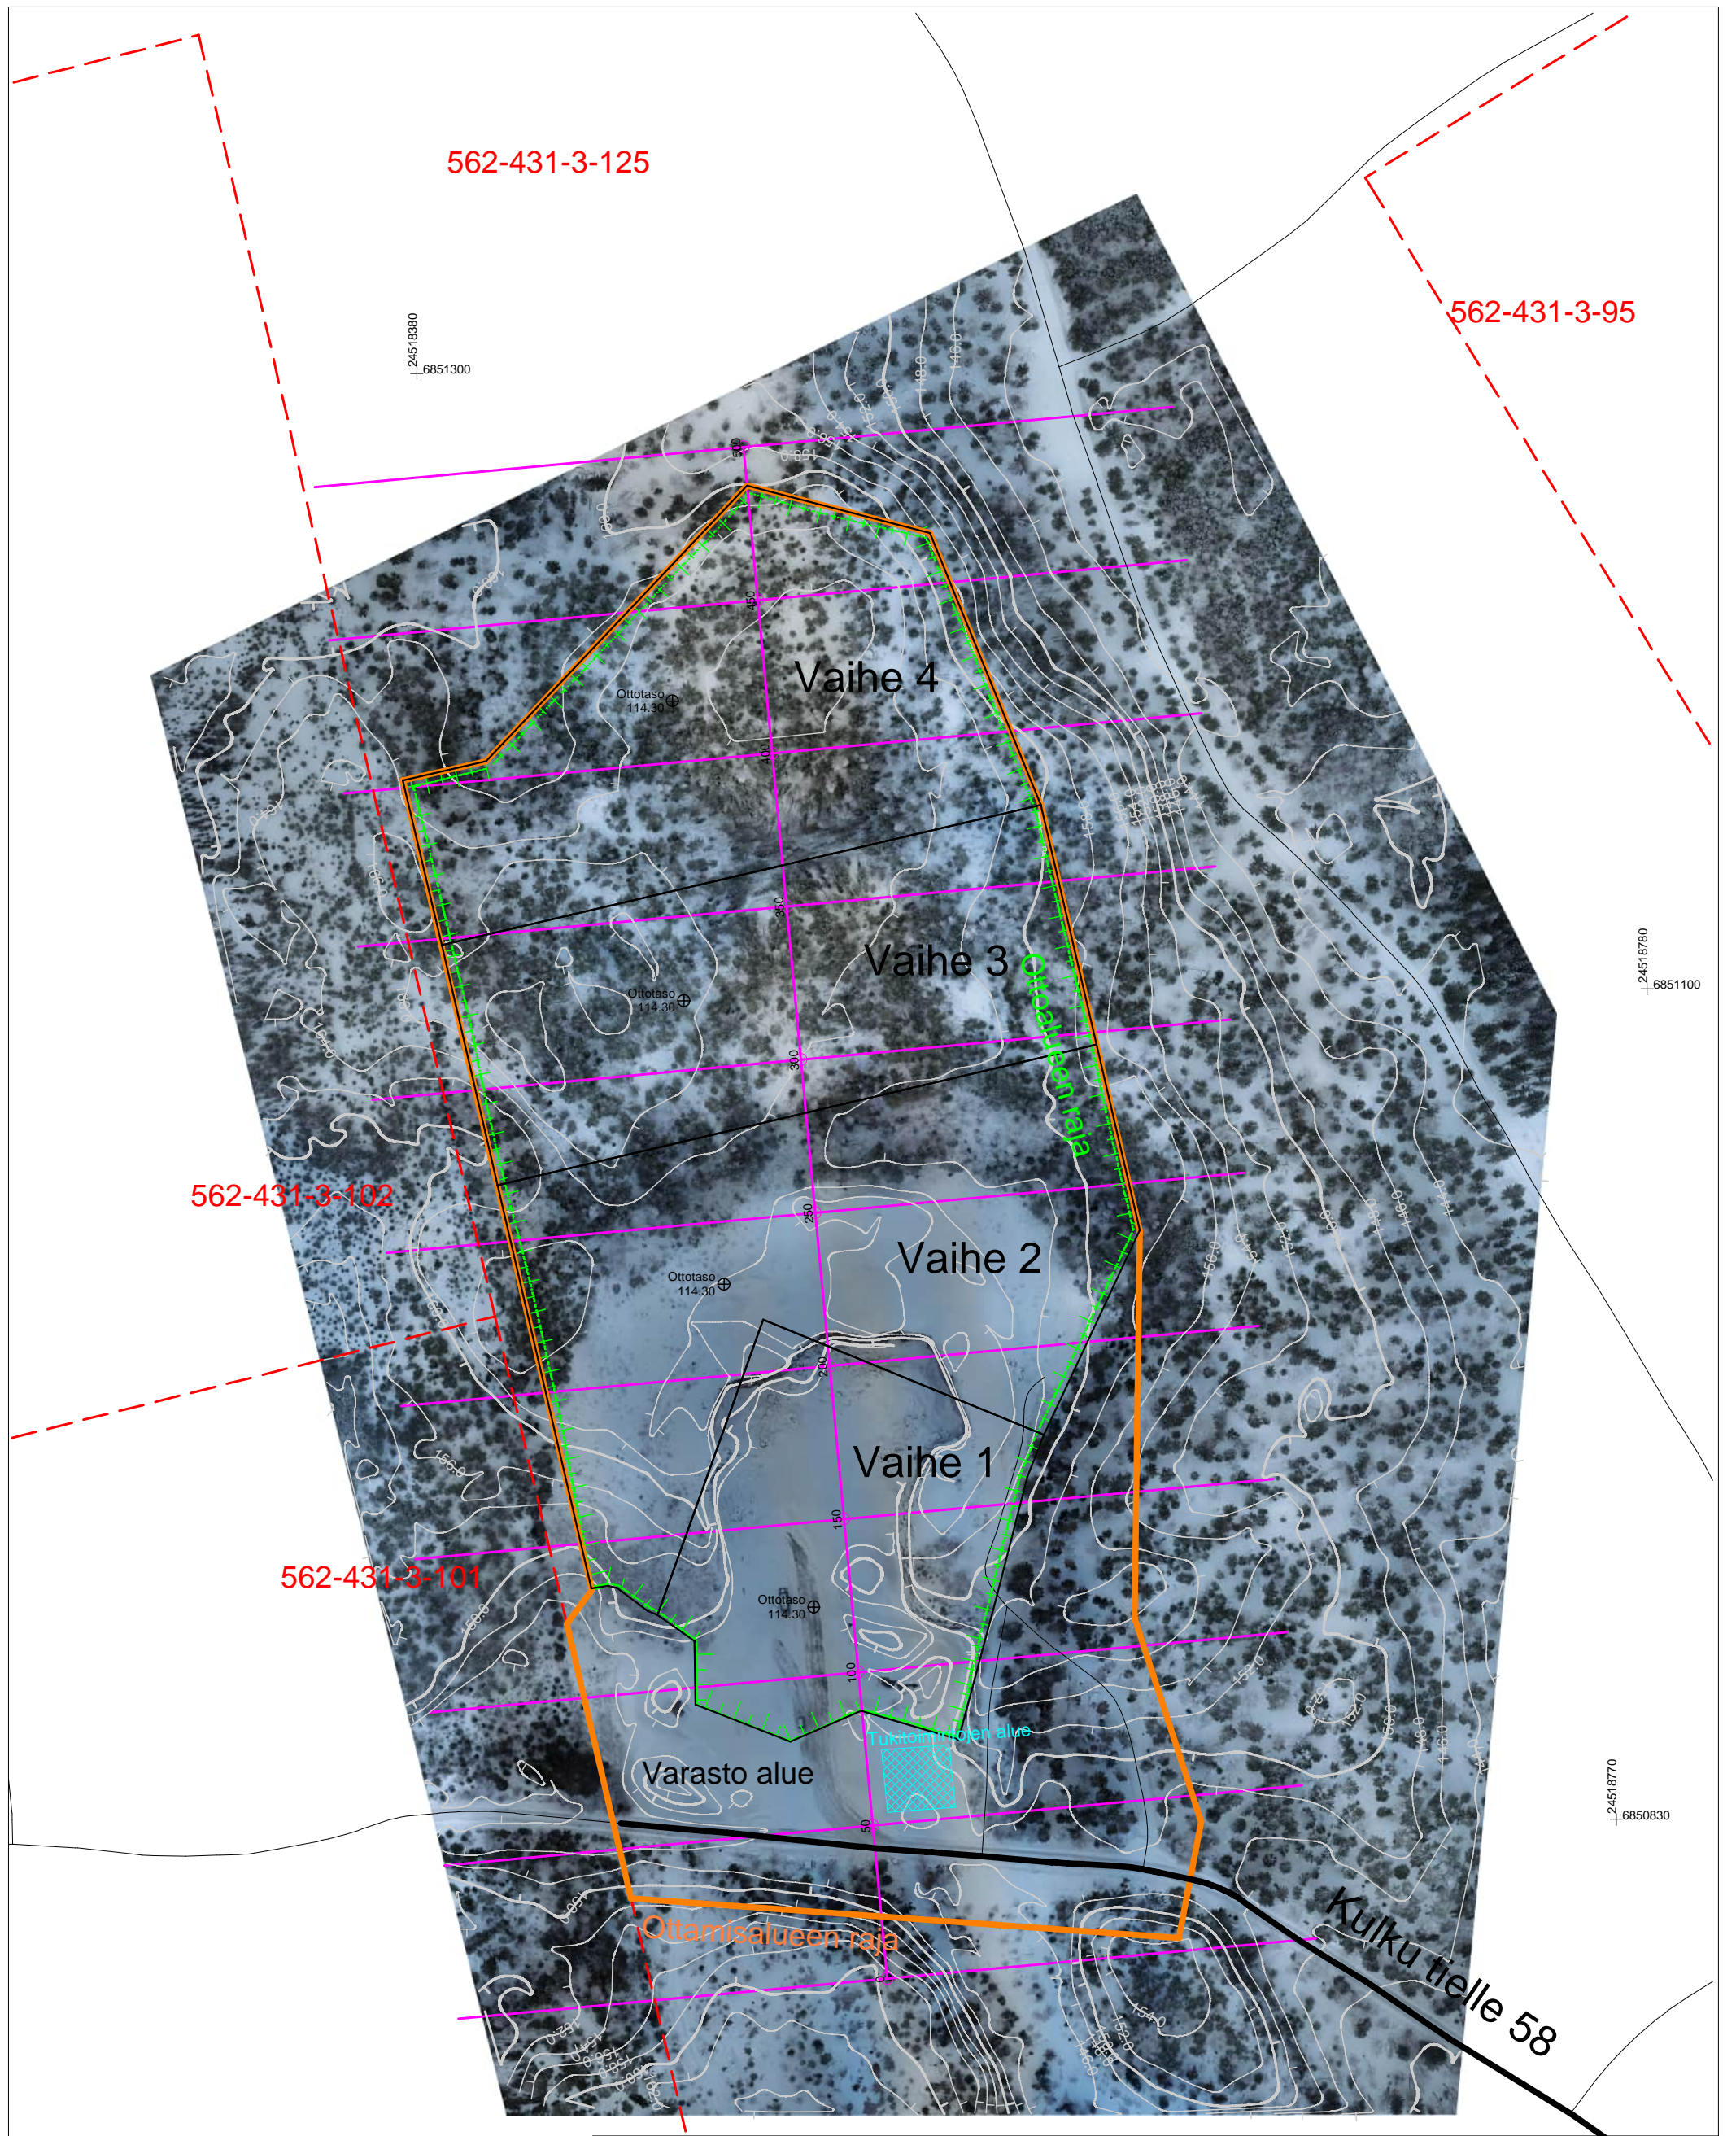

K.osa/Kylä	Kortteli/Tila	Tontti/RN:o	Viranomaisen arkistointimerkintöjä varten	
Voitila	Sarvenosa	562-431-3-125		
Rakennustoimenpide	Maa-ainesten otto		Piirustuslaji	Juoks.n:o
Rakennuskohteen nimi ja osoite	Maansiirto Väinö Tenkanen ky		Piirustuksen sisältö	Mittakaavat
Kiviainesalue	Orivesi		Suunnitelmakartta	1: 2000
Suunnittelijan nimi, päiväys ja allekirjoitus	Talastekniikka Oy Juha-Matti Nieminen 16.03.2024		ETRS-Gk 24 N2000	Muutos
			Suunnitteluala, työn numero ja piirustuksen numero	