


-100

0

100

K.osa/Kylä	Korttel/Tila	Tontti/RN:o	Viranomaisen arkistointimerkintöjä varten	
Voitila	Sarvenosa	562-431-3-125		
Rakennustoimenpide	Maa-ainesten otto		Piirustuslaji	Juoks.n:o
Rakennuskohteen nimi ja osoite	Maansiirto Väinö Tenkanen ky		Piirustuksen sisältö	Mittakaavat
Kiviainesalue	Orivesi		Poikkileikkaukset	1:750
Suunnittelijan nimi, päiväys ja allekirjoitus	Talastekniikka Oy Juha-Matti Nieminen 16.03.2024		ETRS-Gk 24 N2000	Muutos
			Suunnittelualue, työn numero ja piirustuksen numero	

150.00

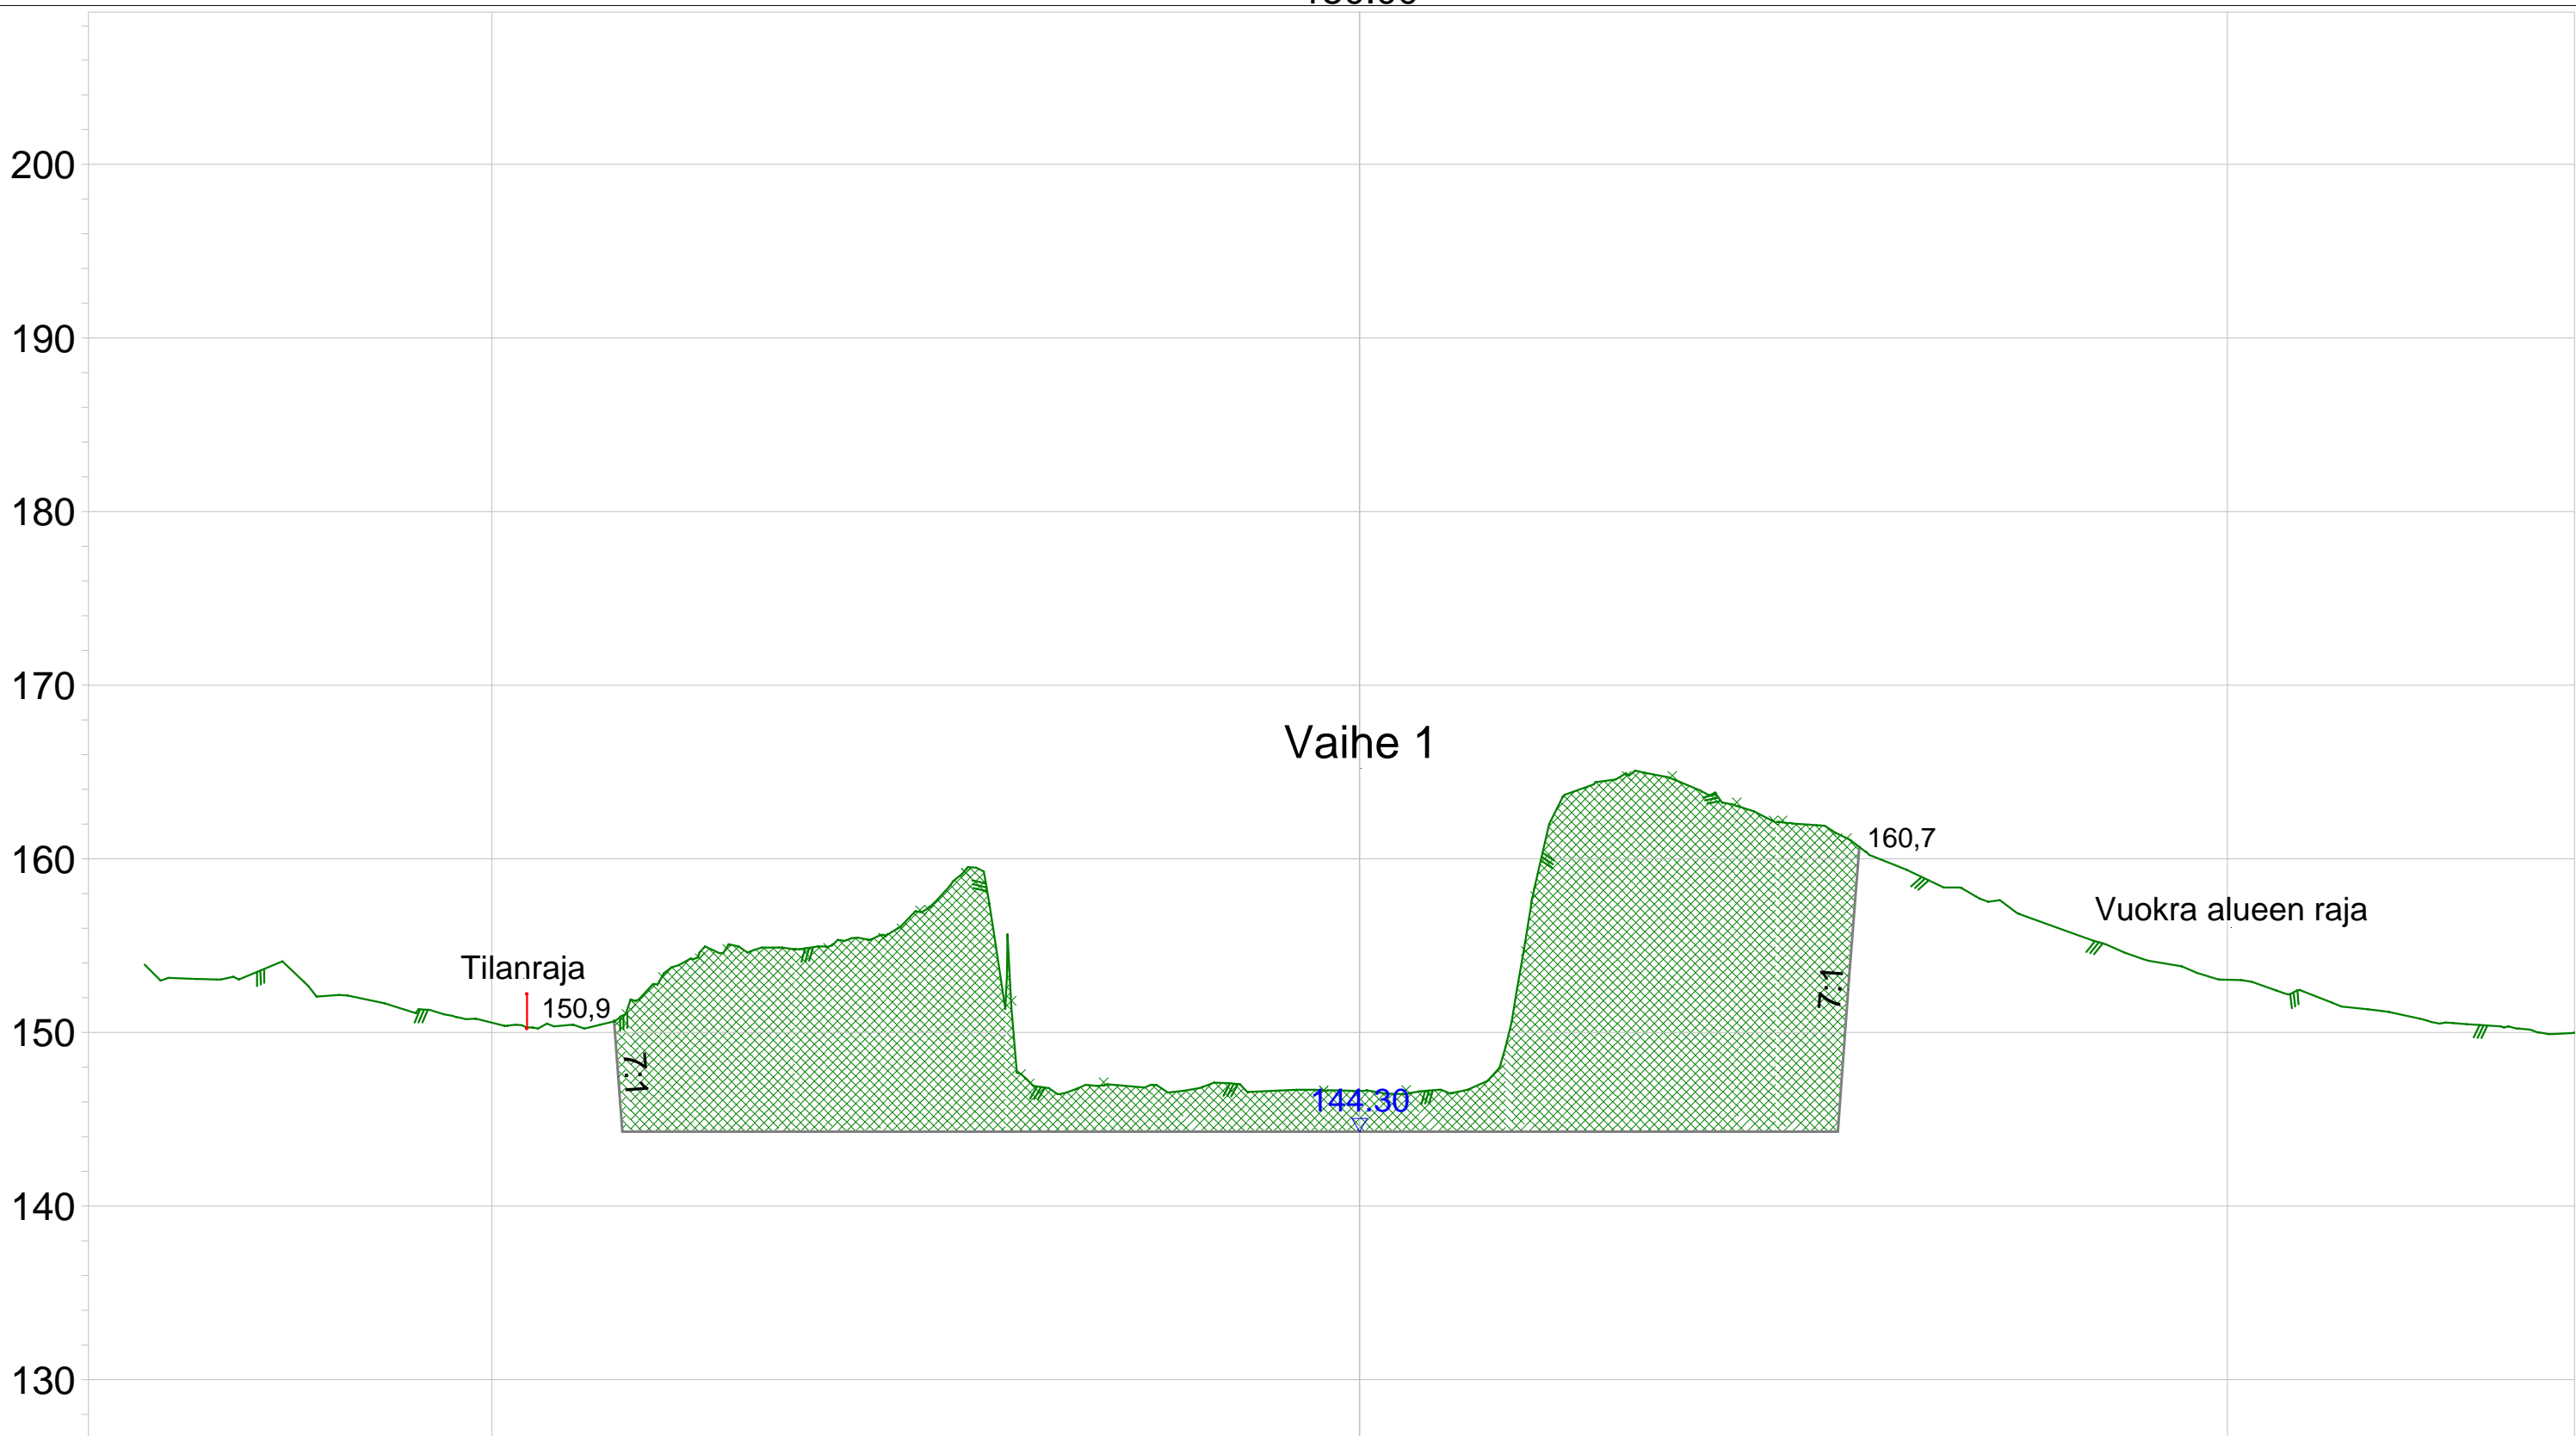

-100

0

100

K.osa/Kylä	Korttel/Tila	Tontti/RN:o	Viranomaisen arkistointimerkintöjä varten
Voitila	Sarvenosa	562-431-3-125	
Rakennustoimenpide			Piirustuslaji
Maa-ainesten otto			Juoks.n:o
Rakennuskohteen nimi ja osoite			Piirustuksen sisältö
Maansiirto Väinö Tenkanen ky			Poikkileikkaukset
Kiviainesalue			Mittakaavat
Orivesi			1:750
Suunnittelijan nimi, päiväys ja allekirjoitus			ETRS-Gk 24 N2000
Talastekniikka Oy			Suunnittelualue, työn numero ja piirustuksen numero
Juha-Matti Nieminen			Muutos
16.03.2024			




-100

0

100

K.osa/Kylä	Korttel/Tila	Tontti/RN:o	Viranomaisen arkistointimerkintöjä varten
Voitila	Sarvenosa	562-431-3-125	
Rakennustoimenpide	Maa-ainesten otto		Piirustuslaji
	Maansiirto Väinö Tenkanen ky		Juoks.n:o
Rakennuskohteen nimi ja osoite	Kiviainesalue		Piirustuksen sisältö
Orivesi	Orivesi		Mittakaavat
	Suunnittelijan nimi, päiväys ja allekirjoitus		Poikkileikkaukset
Talastekniikka Oy	Juha-Matti Nieminen		1:750
Juha-Matti Nieminen	16.03.2024		ETRS-Gk 24 N2000
	Suunnittelualue, työn numero ja piirustuksen numero		Muutos

250.00

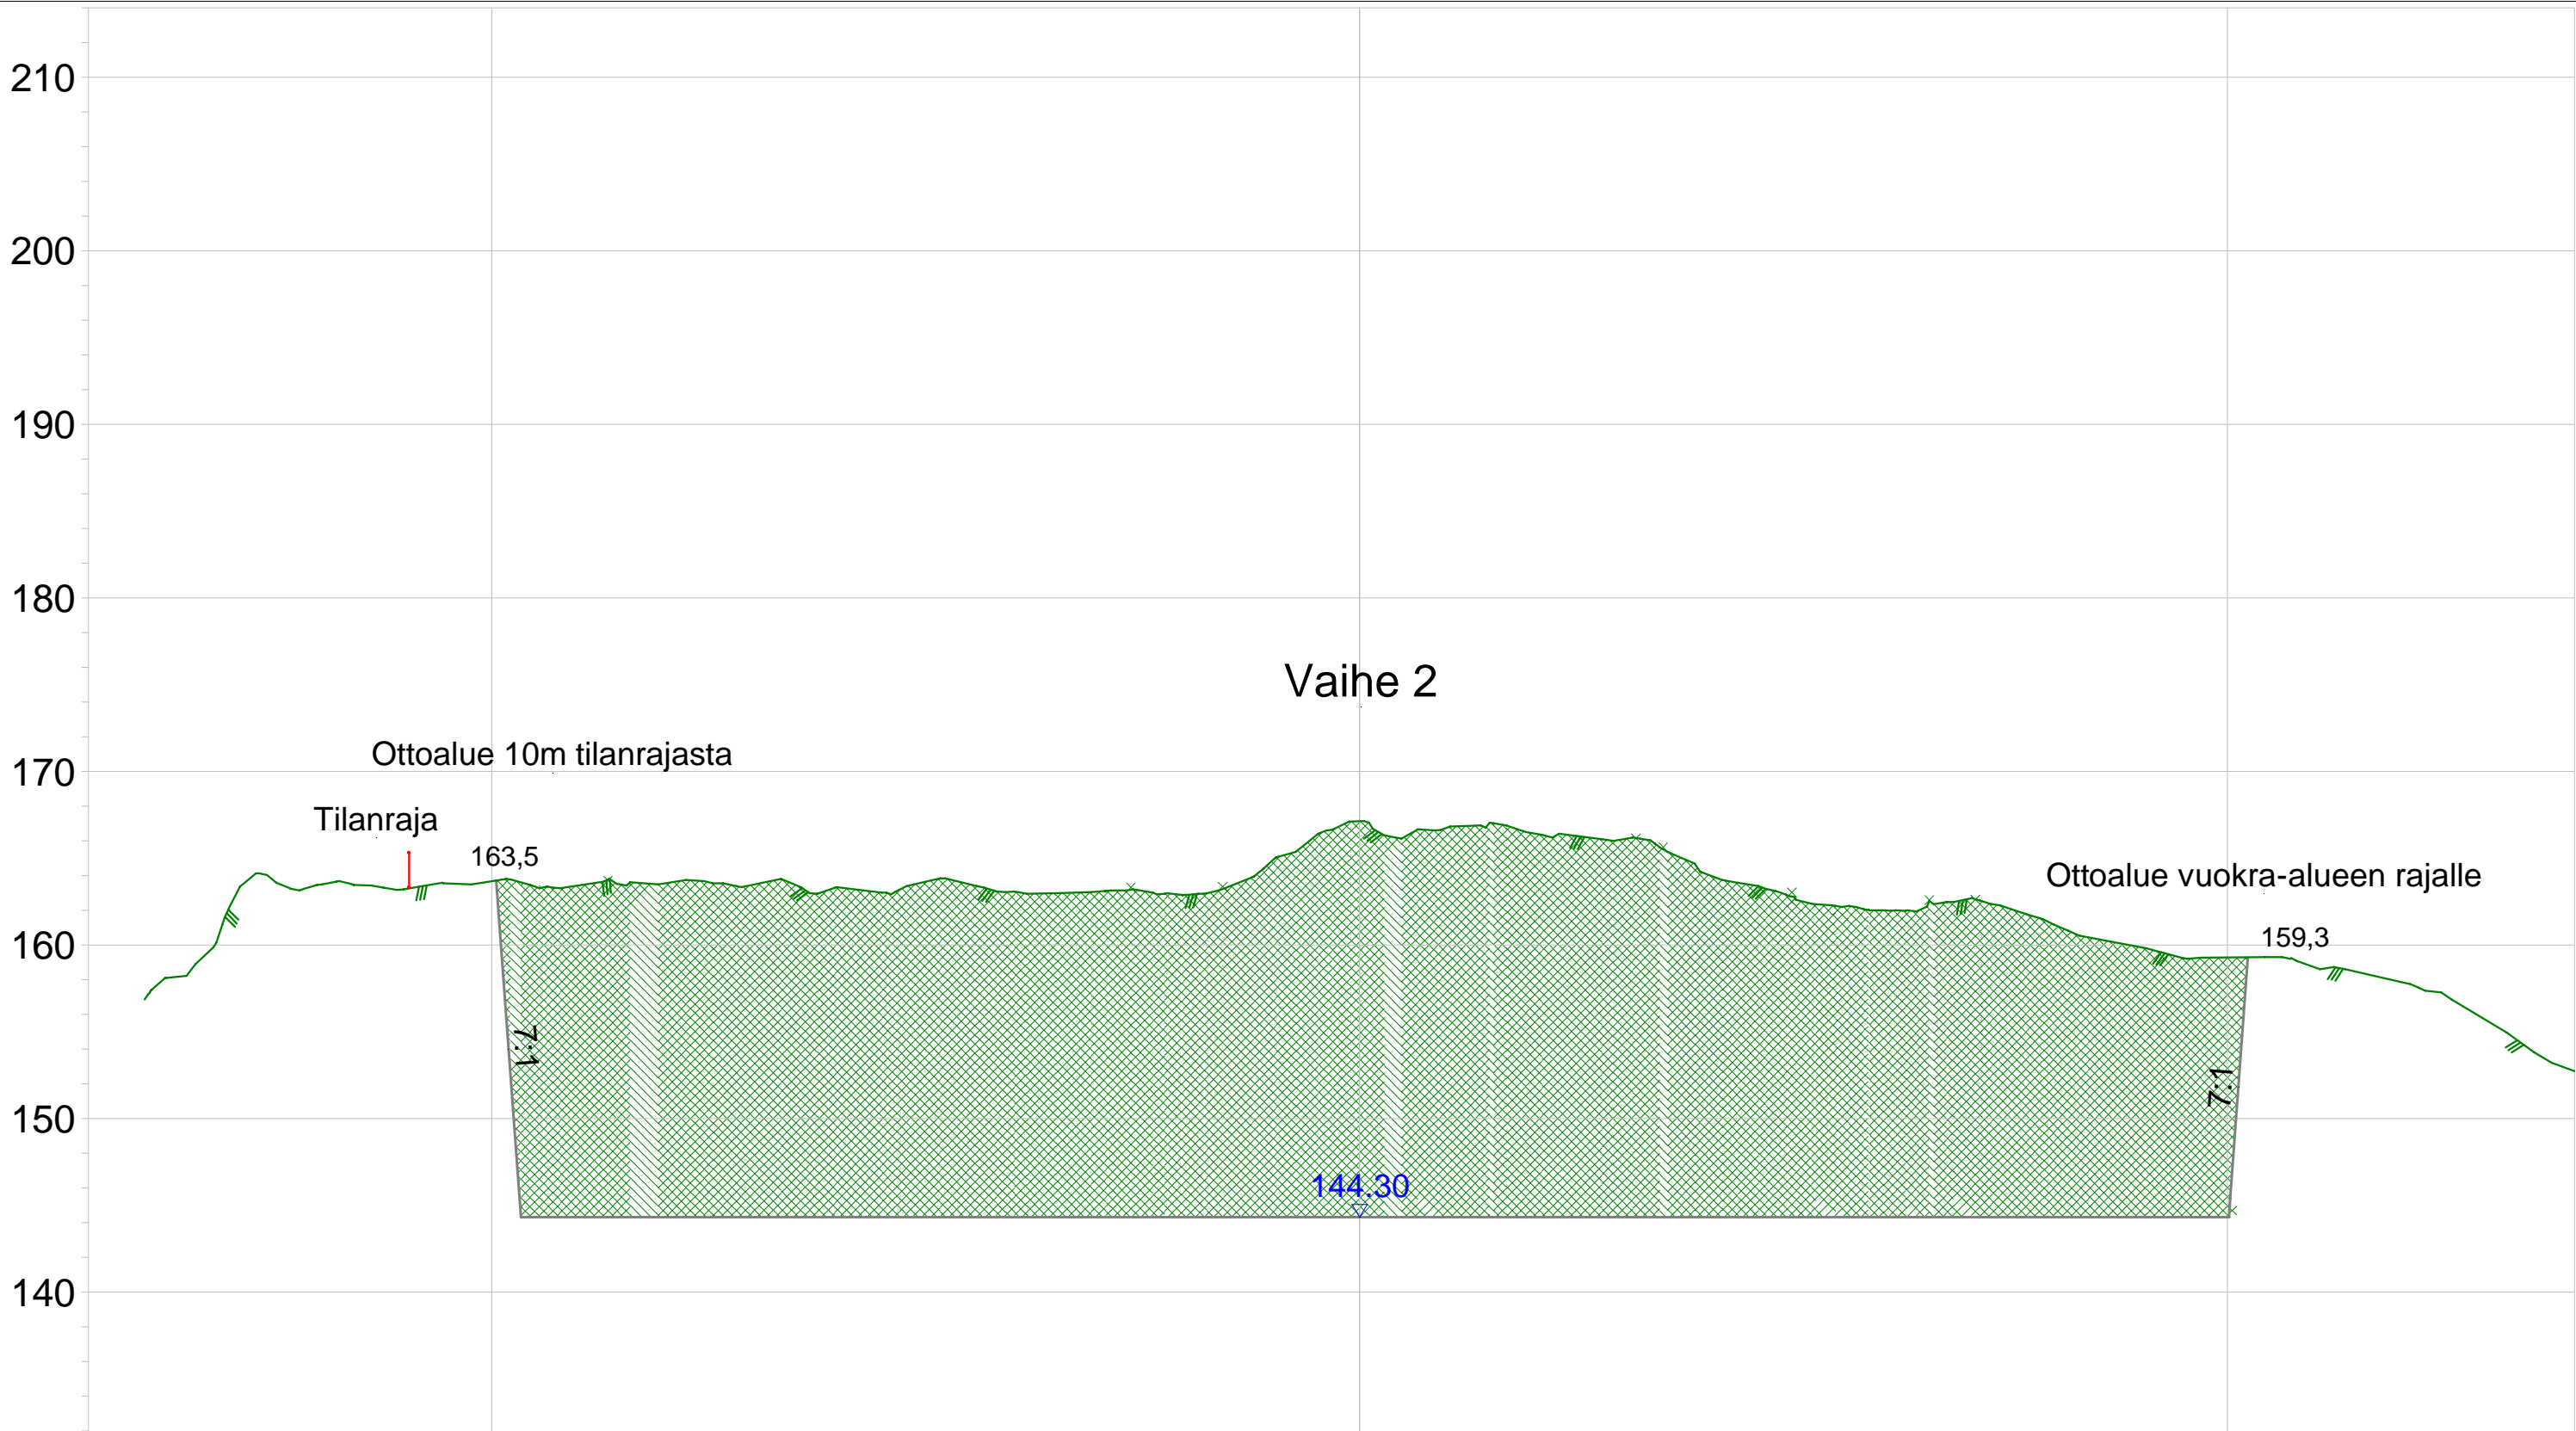

-100 0 100

K.osa/Kylä	Korttel/Tila	Tontti/RN:o	Viranomaisen arkistointimerkintöjä varten
Voitila	Sarvenosa	562-431-3-125	
Rakennustoimenpide			Piirustuslaji
Maa-ainesten otto			Juoks.n:o
Rakennuskohteen nimi ja osoite			Piirustuksen sisältö
Maansiirto Väinö Tenkanen ky			Poikkileikkaukset
Kiviainesalue			Mittakaavat
Orivesi			1:750
Suunnittelijan nimi, päiväys ja allekirjoitus			ETRS-Gk 24 N2000
Talastekniikka Oy			Suunnitteluala, työn numero ja piirustuksen numero
Juha-Matti Nieminen			Muutos
16.03.2024			

300.00




210
200
190
180
170
160
150
140

-100 0 100

K.osa/Kylä	Korttel/Tila	Tontti/RN:o	Viranomaisen arkistointimerkintöjä varten
Voitila	Sarvenosa	562-431-3-125	
Rakennustoimenpide			Piirustuslaji
Maa-ainesten otto			Juoks.n:o
Rakennuskohteen nimi ja osoite			Piirustuksen sisältö
Maansiirto Väinö Tenkanen ky			Poikkileikkaukset
Kiviainesalue			Mittakaavat
Orivesi			1:750
Suunnittelijan nimi, päiväys ja allekirjoitus			ETRS-Gk 24 N2000
Talastekniikka Oy			Suunnitteluala, työn numero ja piirustuksen numero
Juha-Matti Nieminen			Muutos
16.03.2024			

350.00

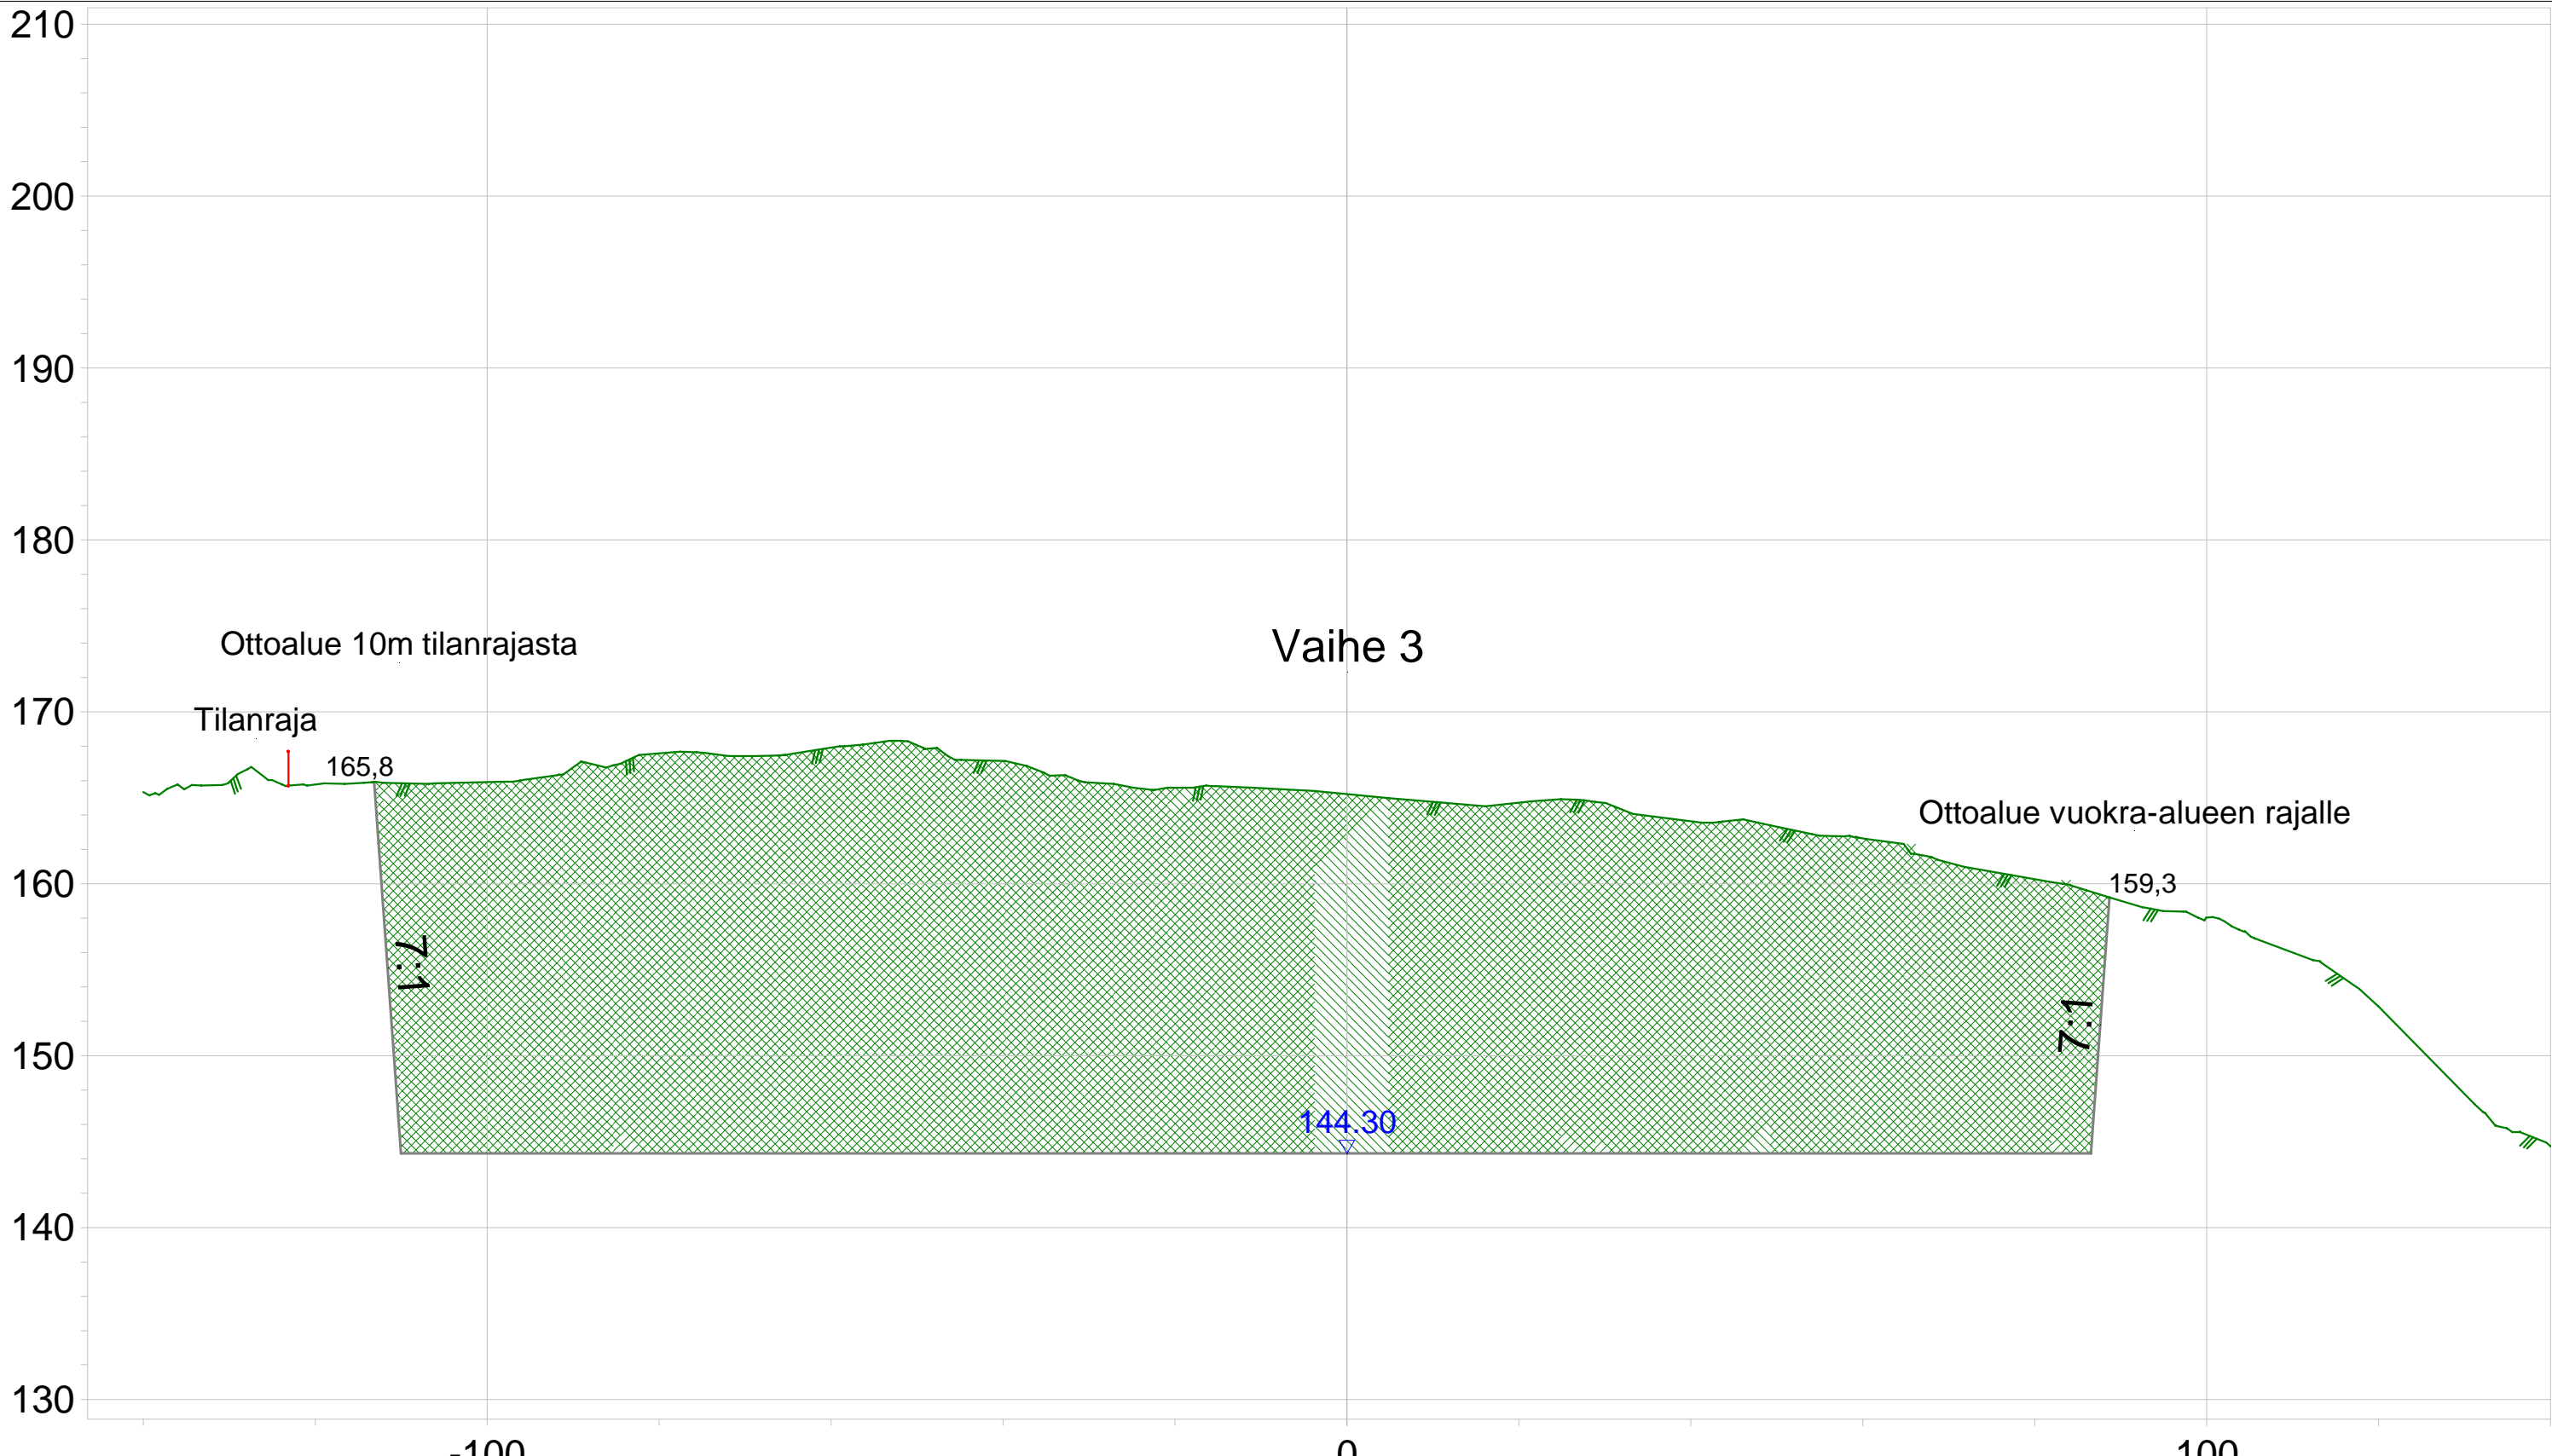


K.osa/Kylä	Korttel/Tila	Tontti/RN:o	Viranomaisen arkistointimerkintöjä varten
Voitila	Sarvenosa	562-431-3-125	
Rakennustoimenpide			Piirustuslaji
Maa-ainesten otto			Juoks.n:o
Rakennuskohteen nimi ja osoite			Piirustuksen sisältö
Maansiirto Väinö Tenkanen ky			Poikkileikkaukset
Kiviainesalue			Mittakaavat
Orivesi			1:750
Suunnittelijan nimi, päiväys ja allekirjoitus			ETRS-Gk 24 N2000
Talastekniikka Oy			Suunnittelualue, työn numero ja piirustuksen numero
Juha-Matti Nieminen			Muutos
16.03.2024			

400.00



K.osa/Kylä	Korttel/Tila	Tontti/RN:o	Viranomaisen arkistointimerkintöjä varten
Voitila	Sarvenosa	562-431-3-125	
Rakennustoimenpide			Piirustuslaji
Maa-ainesten otto			Juoks.n:o
Rakennuskohteen nimi ja osoite			Piirustuksen sisältö
Maansiirto Väinö Tenkanen ky			Poikkileikkaukset
Kiviainesalue			Mittakaavat
Orivesi			1:750
Suunnittelijan nimi, päiväys ja allekirjoitus			ETRS-Gk 24 N2000
Talastekniikka Oy			Suunnitteluala, työn numero ja piirustuksen numero
Juha-Matti Nieminen			Muutos
16.03.2024			

450.00

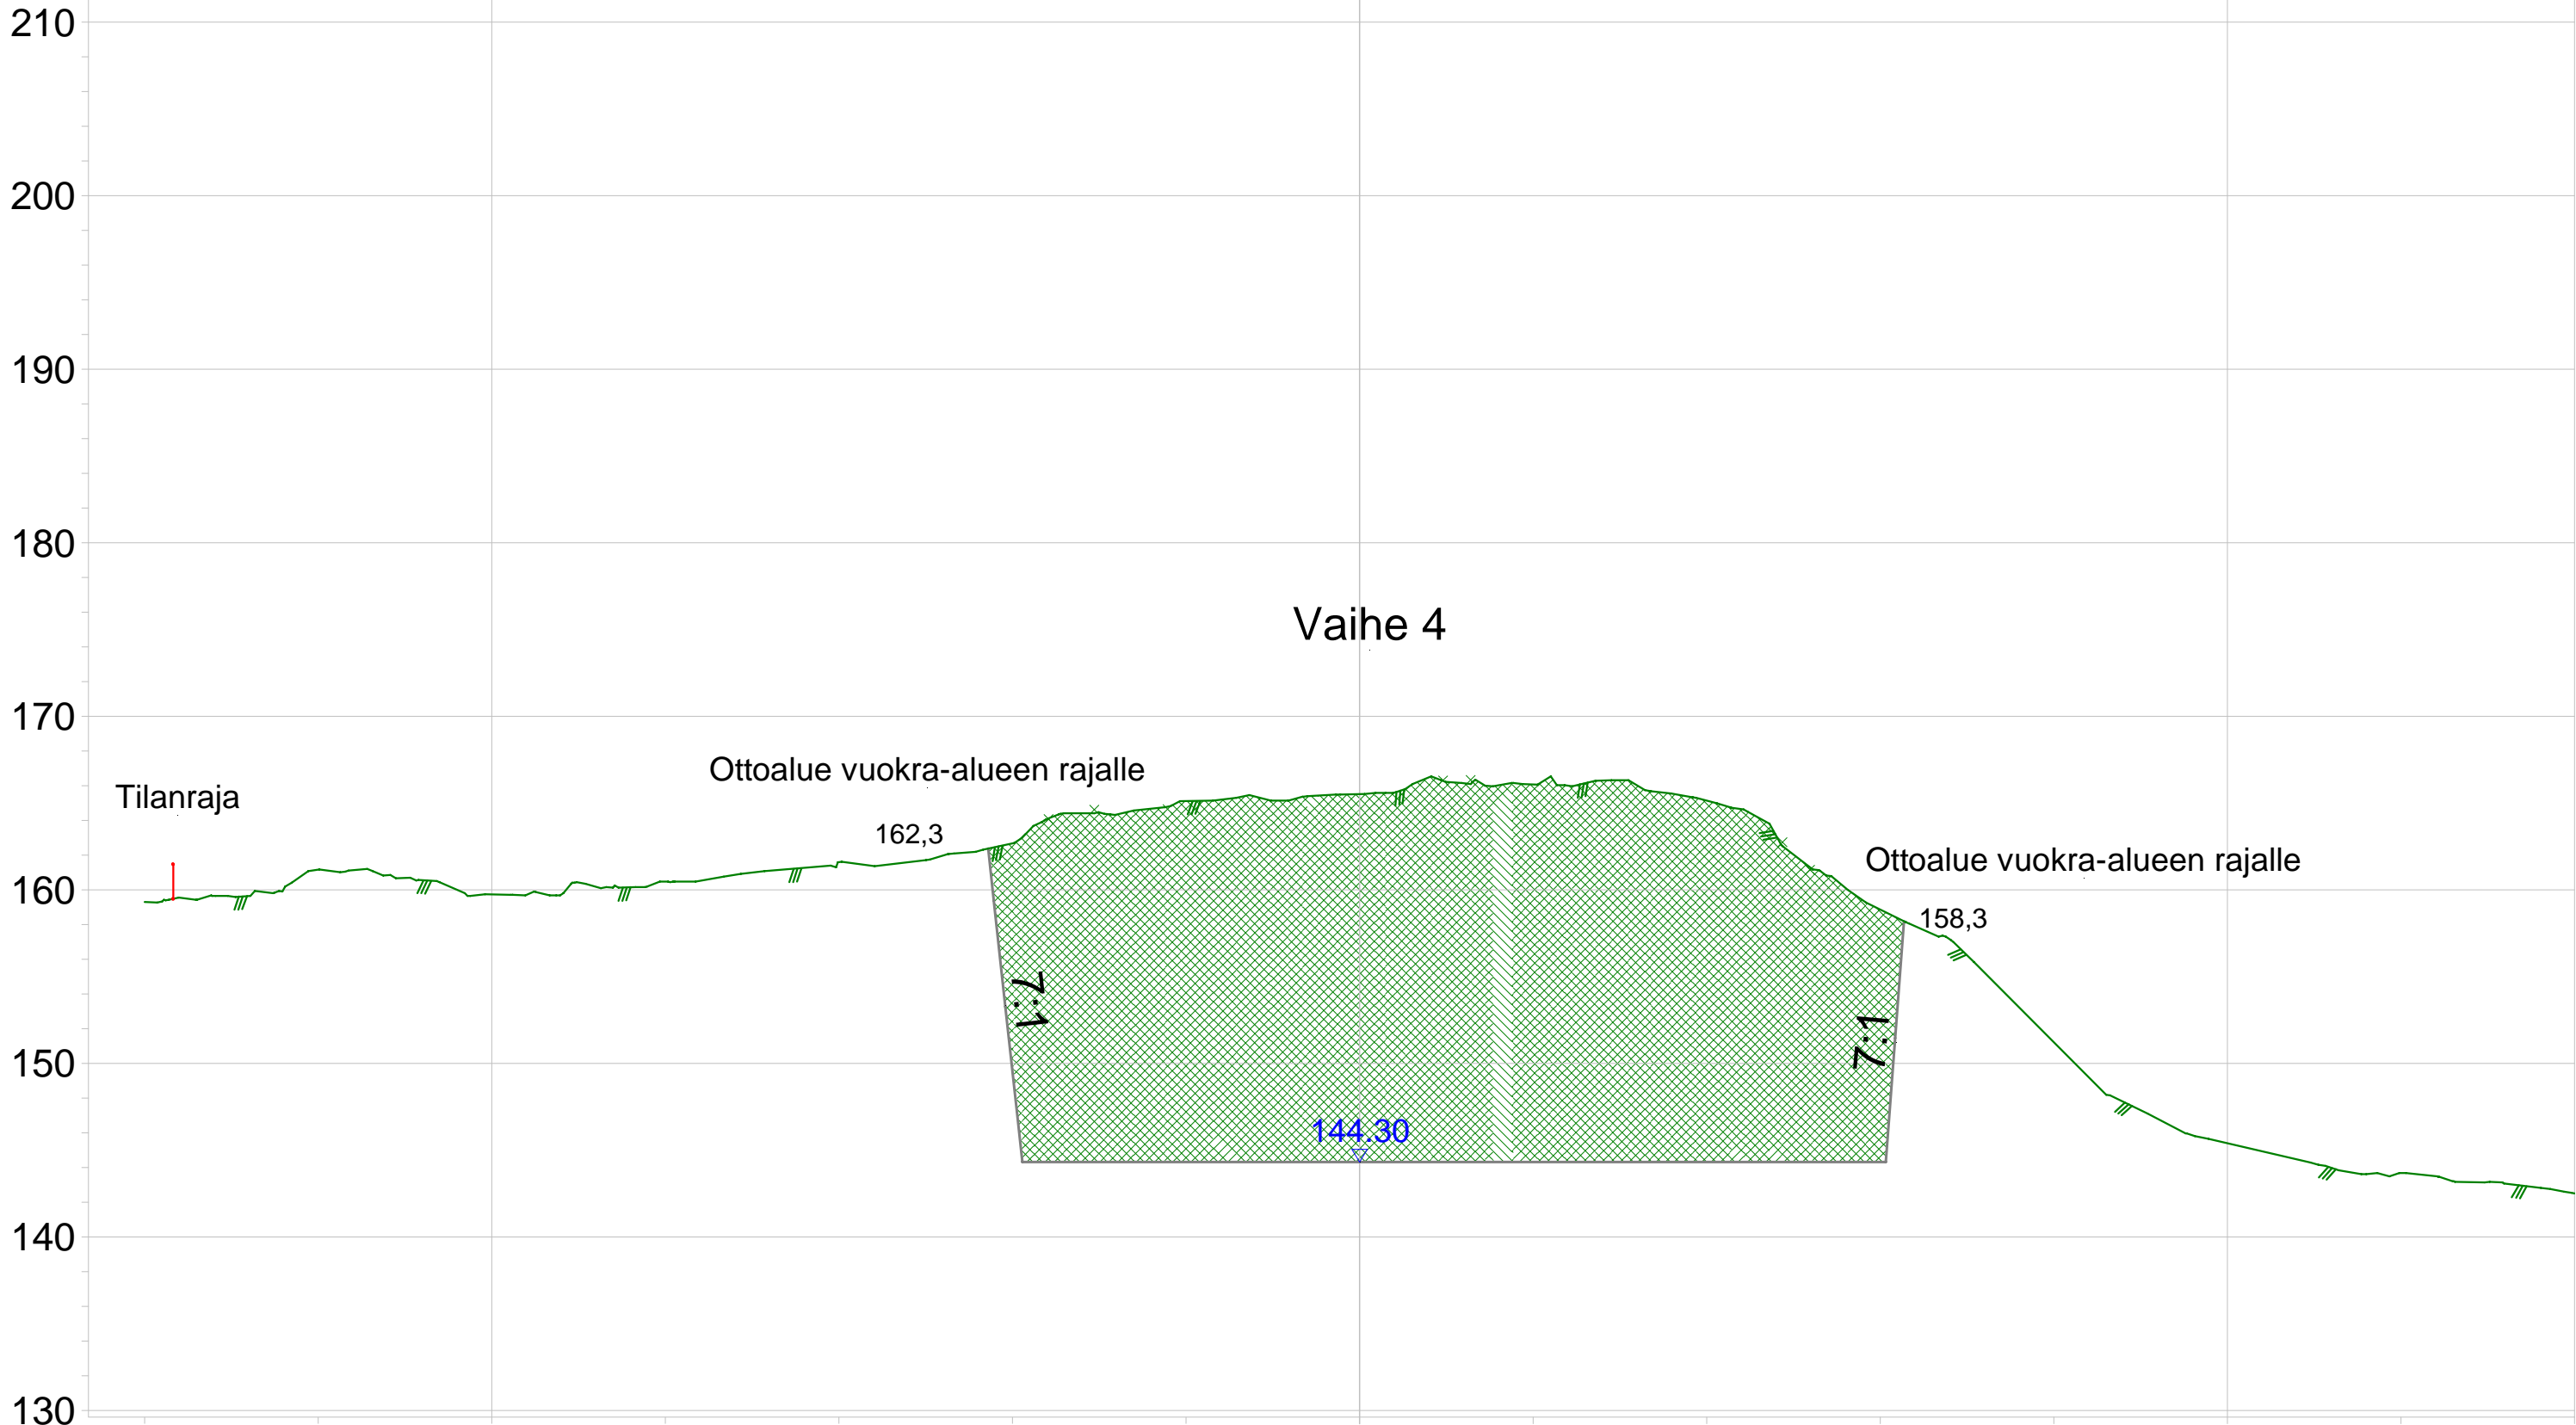

-100

0

100

K.osa/Kylä	Korttel/Tila	Tontti/RN:o	Viranomaisen arkistointimerkintöjä varten
Voitila	Sarvenosa	562-431-3-125	
Rakennustoimenpide			Piirustuslaji
Maa-ainesten otto			Juoks.n:o
Rakennuskohteen nimi ja osoite			Piirustuksen sisältö
Maansiirto Väinö Tenkanen ky			Poikkileikkaukset
Kiviainesalue			Mittakaavat
Orivesi			1:750
Suunnittelijan nimi, päiväys ja allekirjoitus			ETRS-Gk 24 N2000
Talastekniikka Oy			Suunnitteluala, työn numero ja piirustuksen numero
Juha-Matti Nieminen			Muutos
16.03.2024			