

Päällysrakenne
Putkien perustamistapa

Matka
Kaltevuus / Pyörityssäde


Tasausviivan korkeus

Maanpinnan korkeus

Paalutus

Kaarevuus

Sivukaltevuus

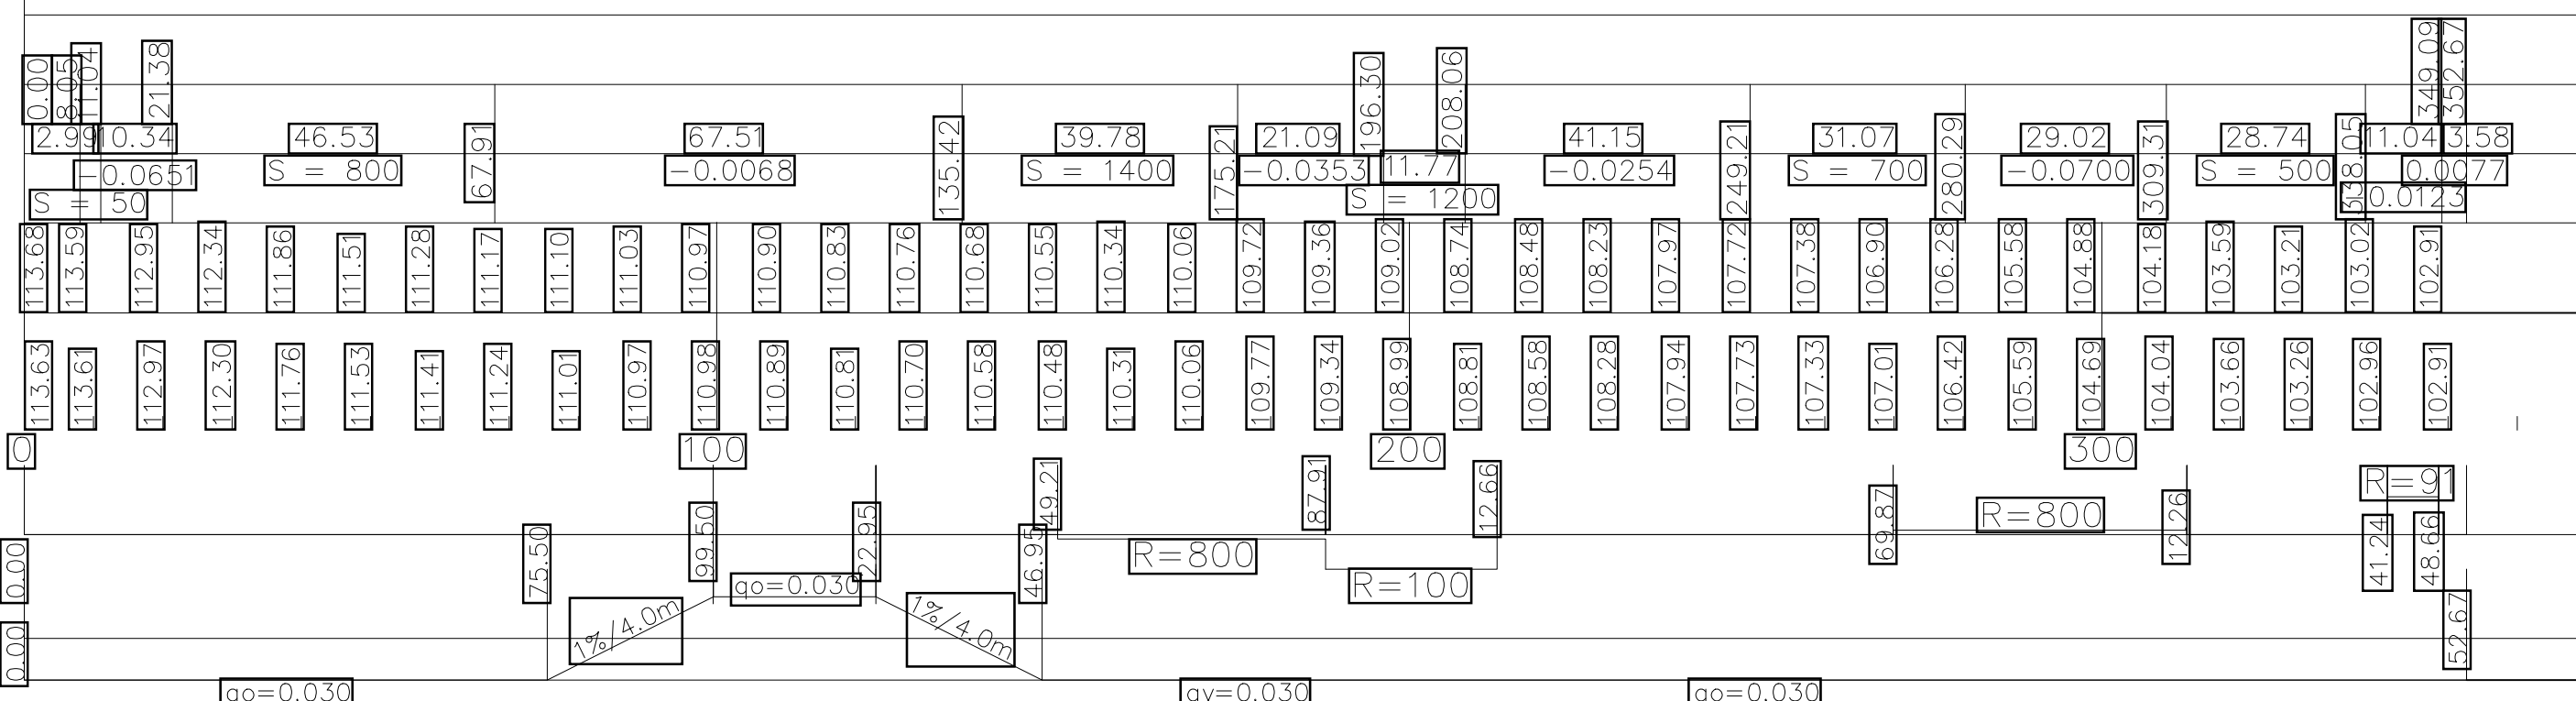

Merkki	Muutos	Pvm	Suunn.	Tark.
Hankkeen nimi Lehmilaidantien katusuunnitelma				
Piirustuksen sisältö Pituusleikkaus				
DESTIA A COLAS COMPANY		Oriveden kunta		
Pvm 21.2.2025	Suunn. Leo Niemelä	Pvm	Tark. Hyv.	
Koordinaattijärjestelmä GK24 Korkeusjärjestelmä N2000		Mittakaava 1:1000 / 1:100	Piir.nro 2-05	