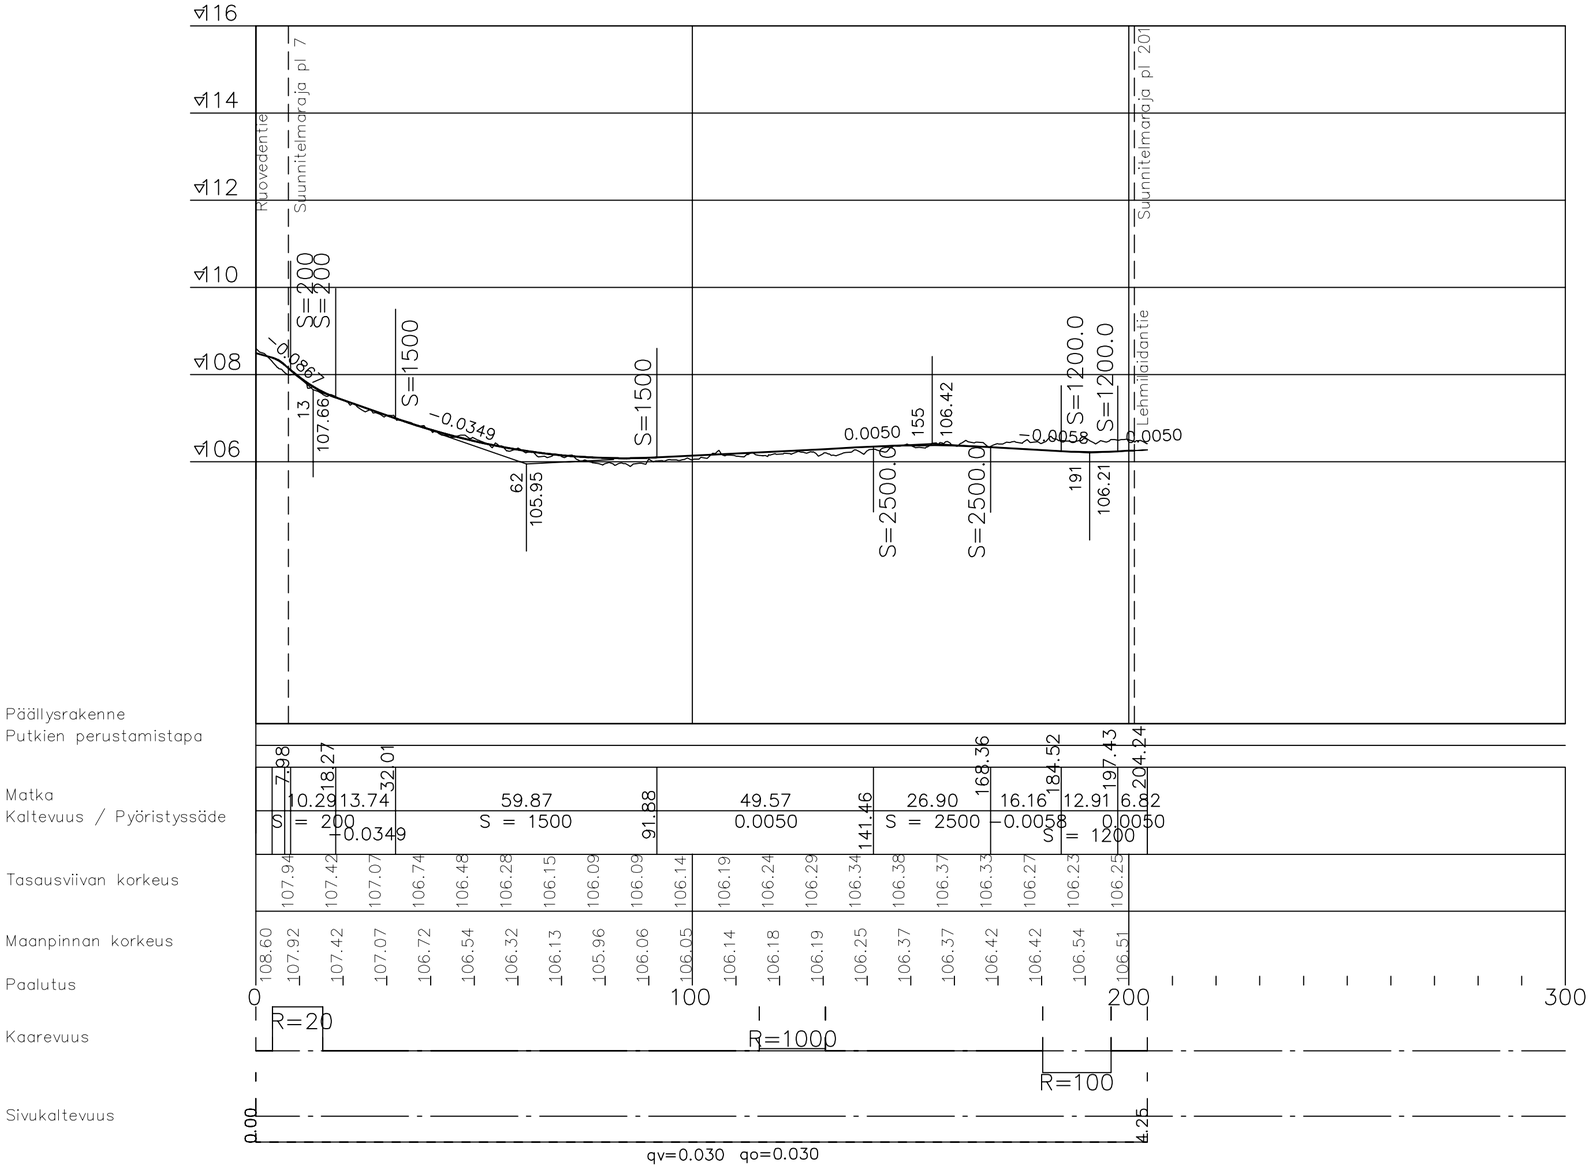

Merkki	Muutos	Pvm	Suunn.	Tark.

Hankkeen nimi

Tikkaajantien katusuunnitelma

Piirustuksen sisältö

Pituusleikkaus

DESTIA
A COLAS COMPANY

Oriveden kunta

Pvm 21.2.2025	Suunn. Säde Viljanen	Pvm	Tark.
	Proj.pääll. Markku Tuomisto		Hyv.

Koordinaattijärjestelmä GK24
Korkeusjärjestelmä N2000

Mittakaava 1:1000 /1:100

Piir.nro 2-04