


JAKAVAN KERROKSEN MATERIAALI KaM

NRO	NIMITYS	MATERIAALI	Paksuus (mm)
1	Päällystekerros	AB 16	40
	Päällystekerros	ABK 22	60
2	Kantavakerros	KaM 0/16	100
3	Jakavakerros	KaM 0/90	1050
4	Suodatinkangas N3		
5	Piennartäyte	M 0/16	
6	Nurmetus	Nurmikko A2	
7	Luiskatäyte		
PÄÄLLYSRAKENTEEN KOKONAISPAKSUUS			1250

JAKAVAN KERROKSEN MATERIAALI BeM

NRO	NIMITYS	MATERIAALI	Paksuus (mm)
1	Päällystekerros	AB 16	40
	Päällystekerros	ABK 22	60
2	Kantavakerros	KaM 0/16	100
3	Jakavakerros	BeM II 0/90	1050
4	Suodatinkangas N3		
5	Piennartäyte	M 0/16	
6	Nurmetus	Nurmikko A2	
7	Luiskatäyte		
PÄÄLLYSRAKENTEEN KOKONAISPAKSUUS			1250

KIINTEISTÖHAARA

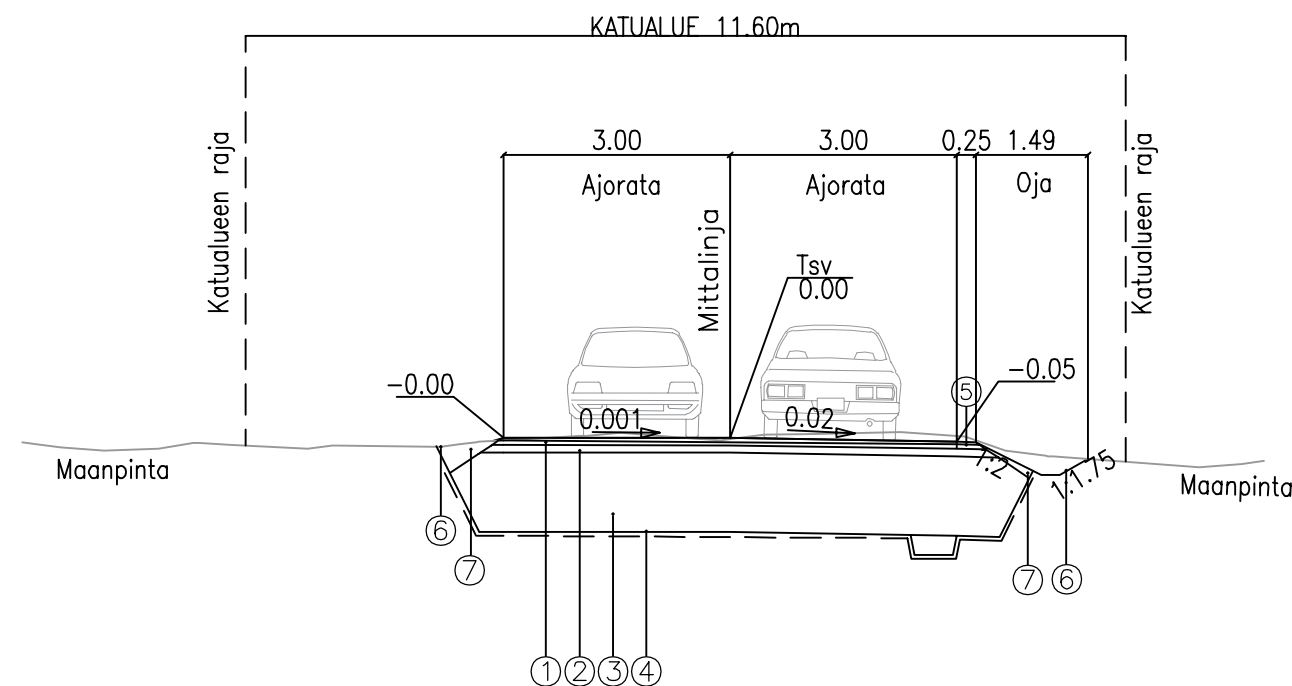

Merkki	Muutos	Pvm	Suunn.	Tark.
Hankkeen nimi Lehmilaidantien katusuunnitelma				
Piirustuksen sisältö Tyypipoikkileikkaus				
Pvm 21.2.2025	Suunn. Leo Niemelä Proj.pääll. Markku Tuomisto	Pvm	Tark. Hyv.	
Koordinaattijärjestelmä GK24 Korkeusjärjestelmä N2000		Mittakaava 1:100	Piir.nro 2-07	