
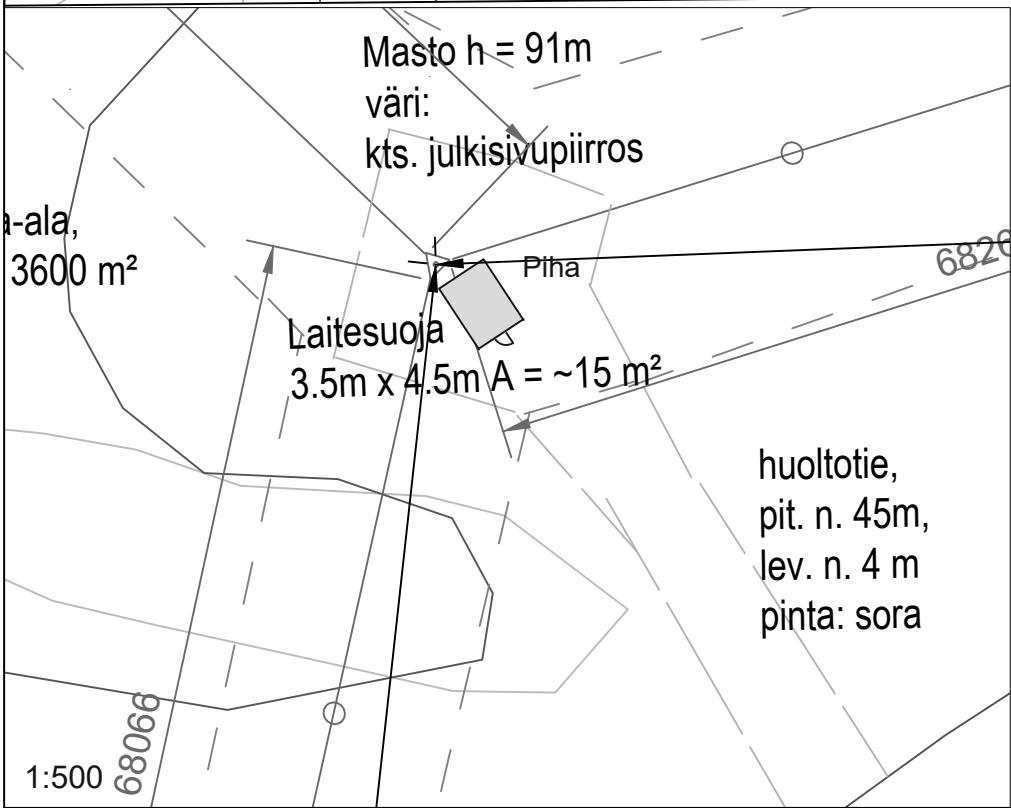
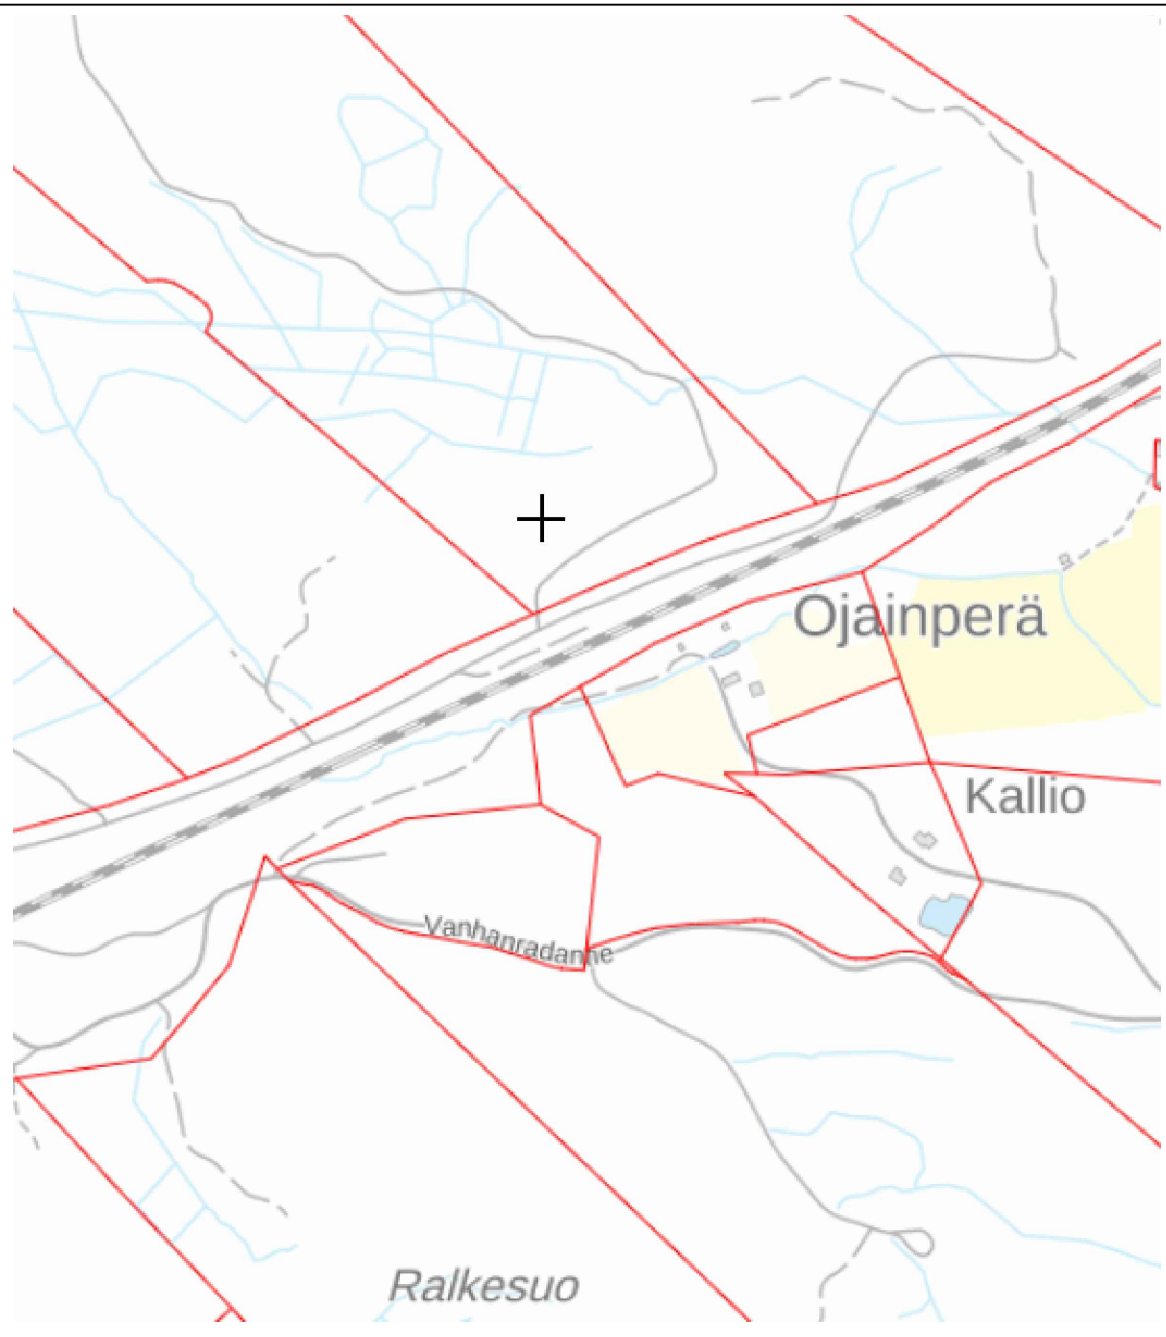


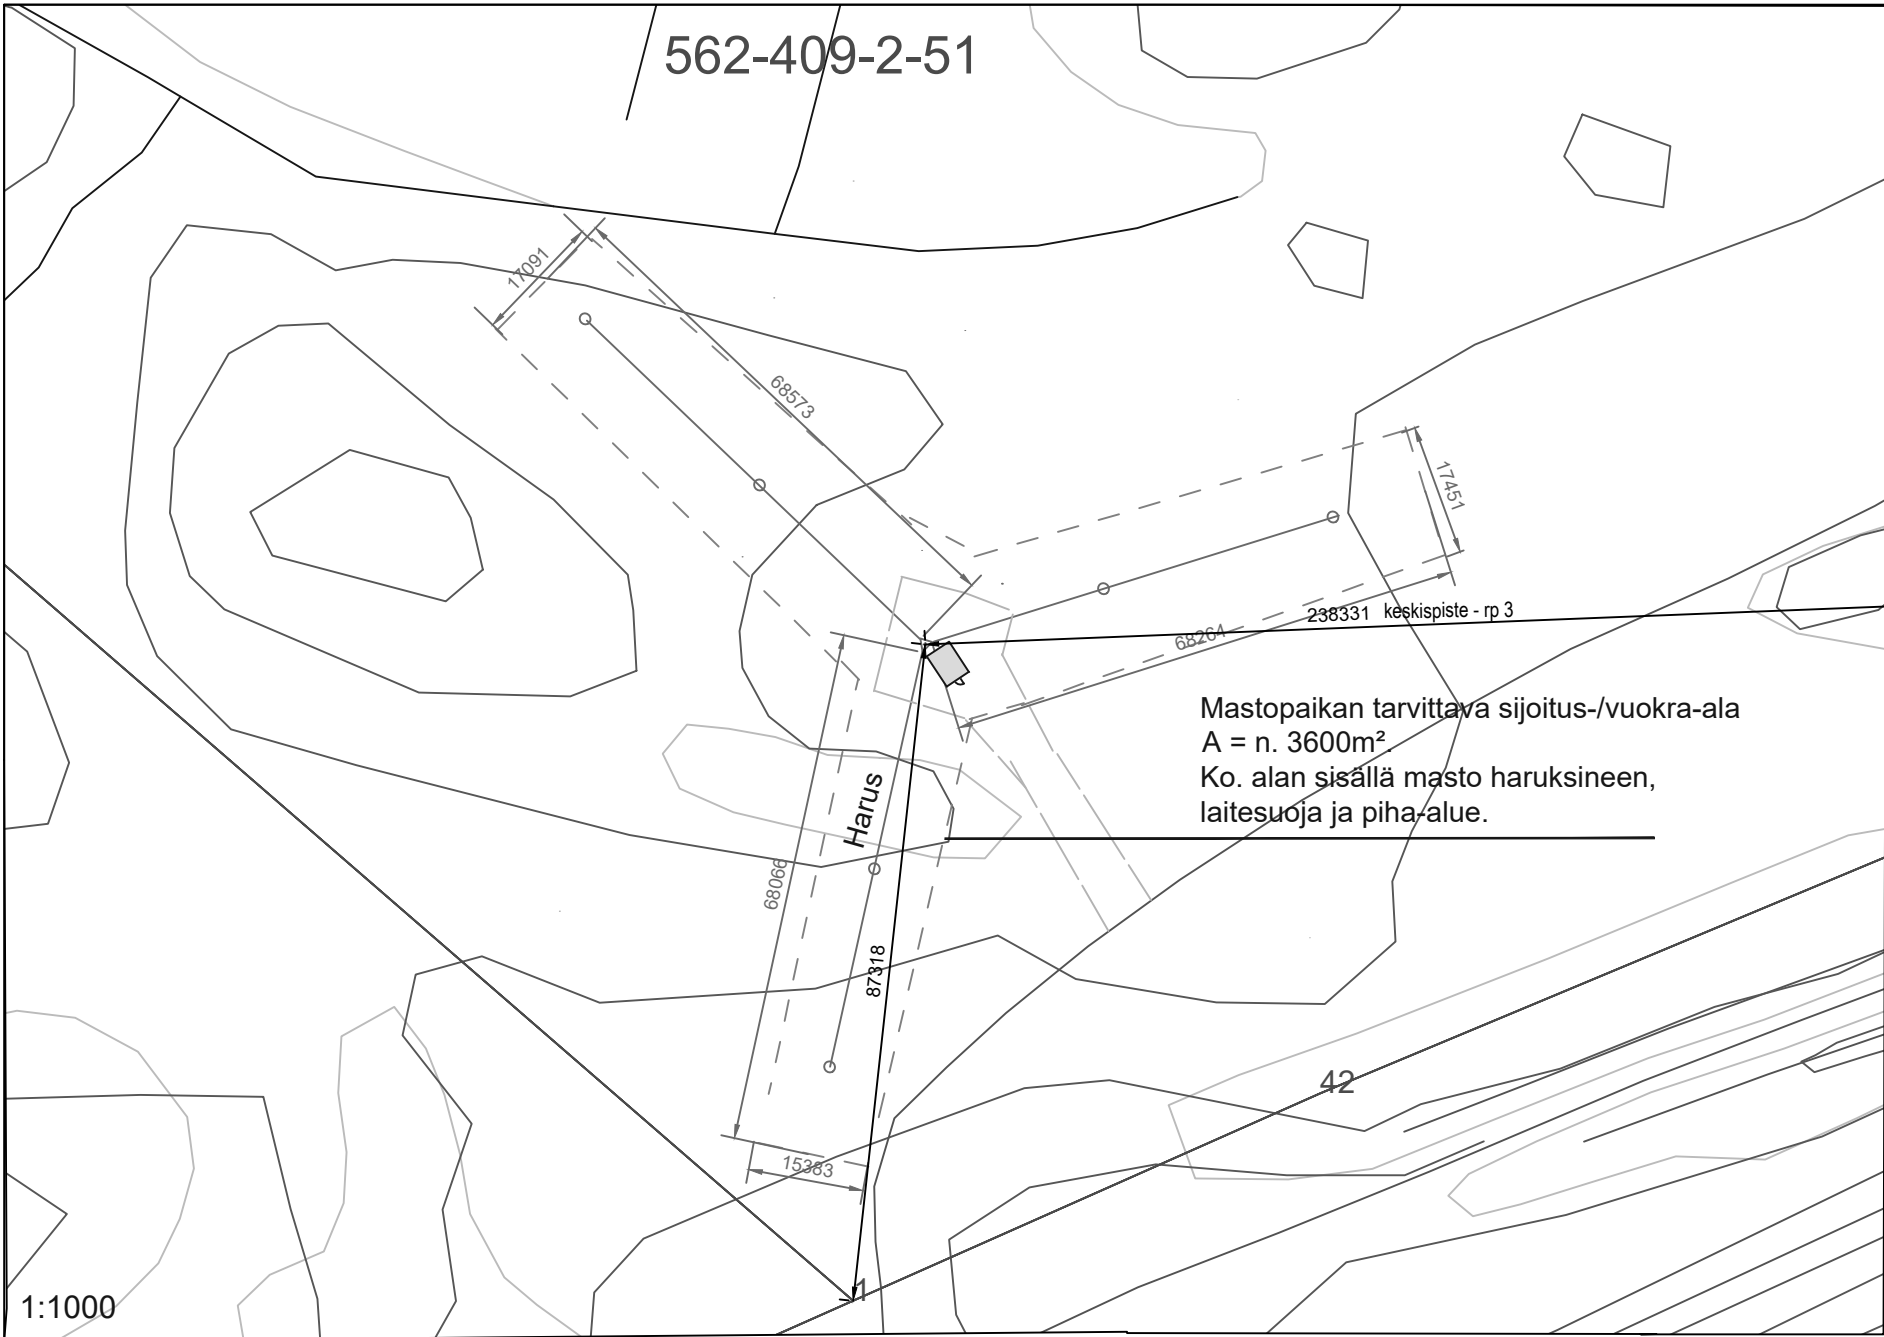

Pirunkamari

Masto h = 91 m (perustuksen kanssa h = n.91.5m)
z = +133 m (maanpinnan korkeus merenpinnasta, N2000)
pylvään keskipisteen koordinaatit

ETRS-GK23 6835716,356 23568009,363
ETRS-TM35FIN 6835319,941 355929,503

kiinteistötunnus: 562-409-2-51 nimi: Jaakkola
vuokra-ala = n.3600 m²

K.osa/Kylä 409	Kortti/Tila 2	Tontti/Rn:o 51	Viranomaisen merkintöjä varten
Rakennustoimenpide RAKENNELMA		Piirustuslaji PÄÄPIIRRUSTUS	No 1(2)
Rakennuskohteen nimi ja osoite Matkaviestintukiasema Vanhanradantie 385 35300 Orivesi		Piirustuksen sisältö ASEMAPIIRUSTUS	Korkeus- ja koord. järjestelmä N2000 / ETRS-GK23
			Mittakaavat 1:1000 1:500 A3
 TELIA TOWERS FINLAND Oy PL 106, 00051 TELIA		Suunnitteluala ARK	Työn n:o Muutos
Pääsuunnittelija Rejlers Finland Oy, RI Tommi Nurmi		Kohteen suunnittelutunnus Telia Towers Finland Oy / Pirunkamari	
Suunnittelija Rejlers Finland Oy, Ins. J Jaakkola		Pvm 6.2.2025	