

RAKENNUSKOHTeen NIMI JA OSOITE

ORIVESI, VOITILA, Landlady Oy
KIINTEISTÖ: 562-431-3-121,
Tainionvuori

PIIRUSTUKSEN SISÄLTÖ

Leikkaukset A-A, B-B, C-C ja D-D



YMPÄRISTÖSUUNNITTELU OY
Satakunnankatu 22 G 156
33210 TAMPERE, p. 0400 234134

SUUNN.
HH
PIIRT.
HH


KOORDINAATTIJÄRJESTELMÄ
ETRS-GK24

KORKEUSJÄRJESTELMÄ
N2000


PVM.
25.8.2025

MITTAKAAVA
1:1000 / 1:500

A - A

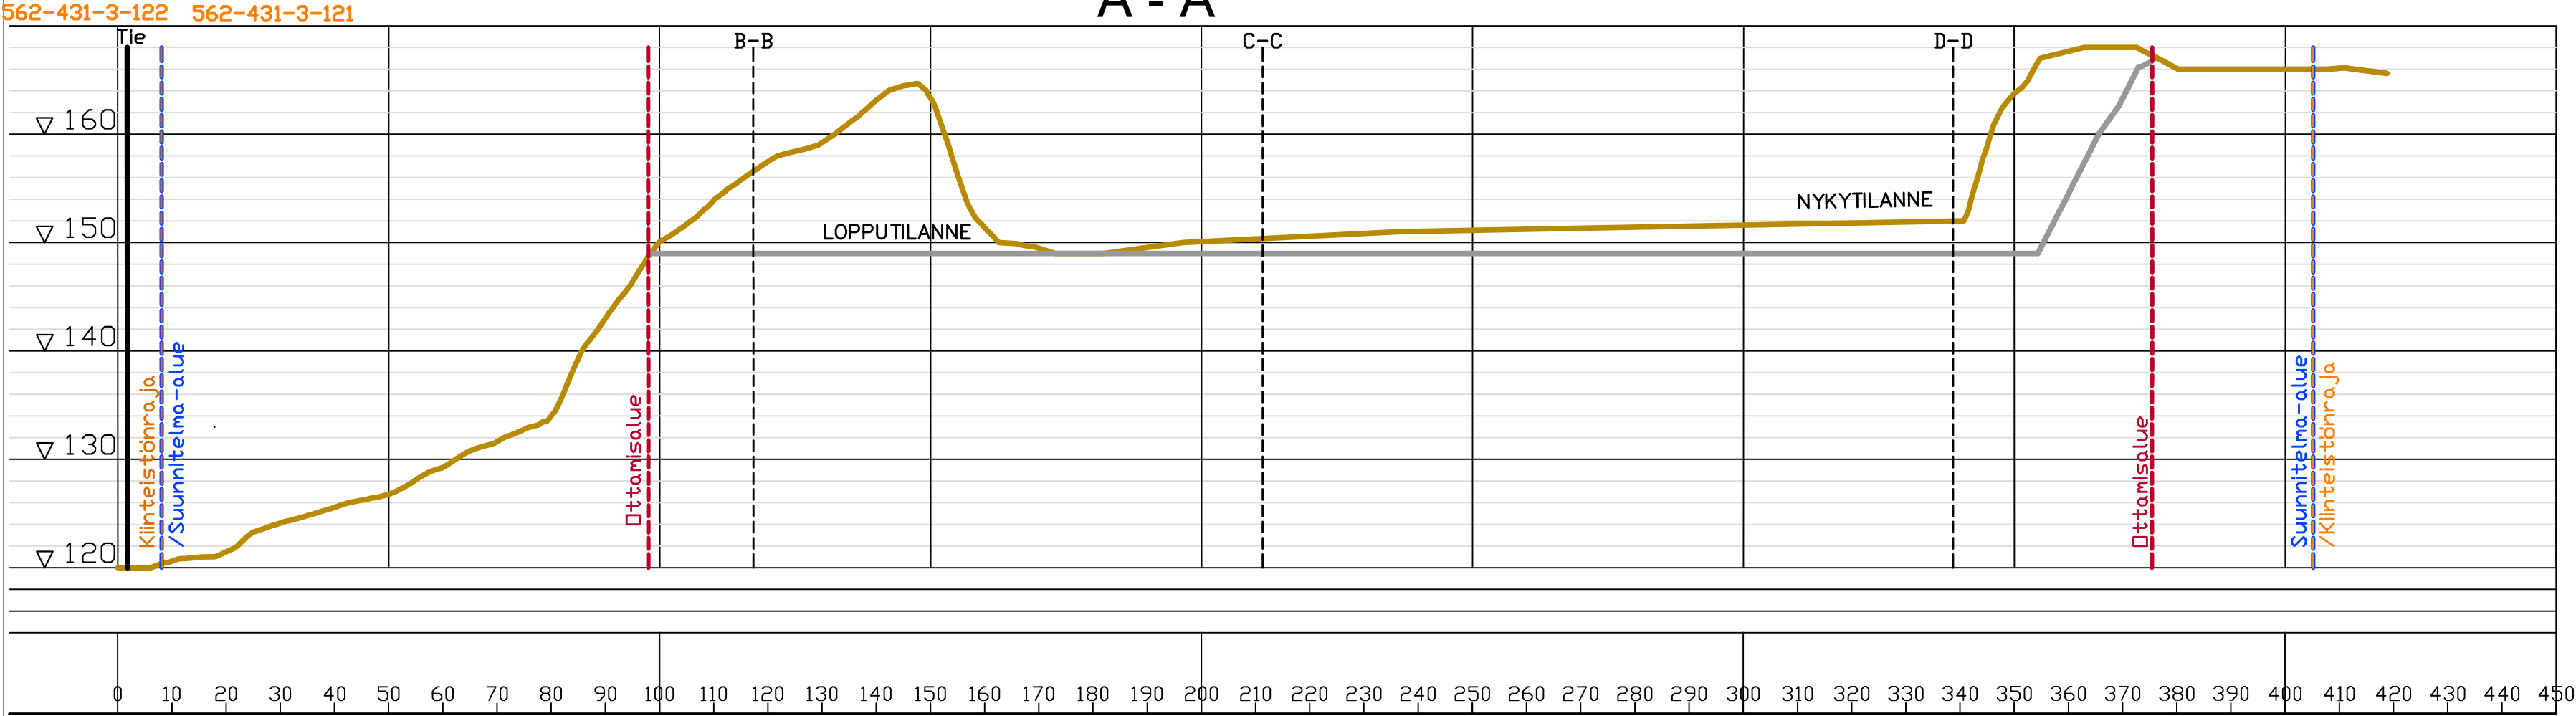


B - B

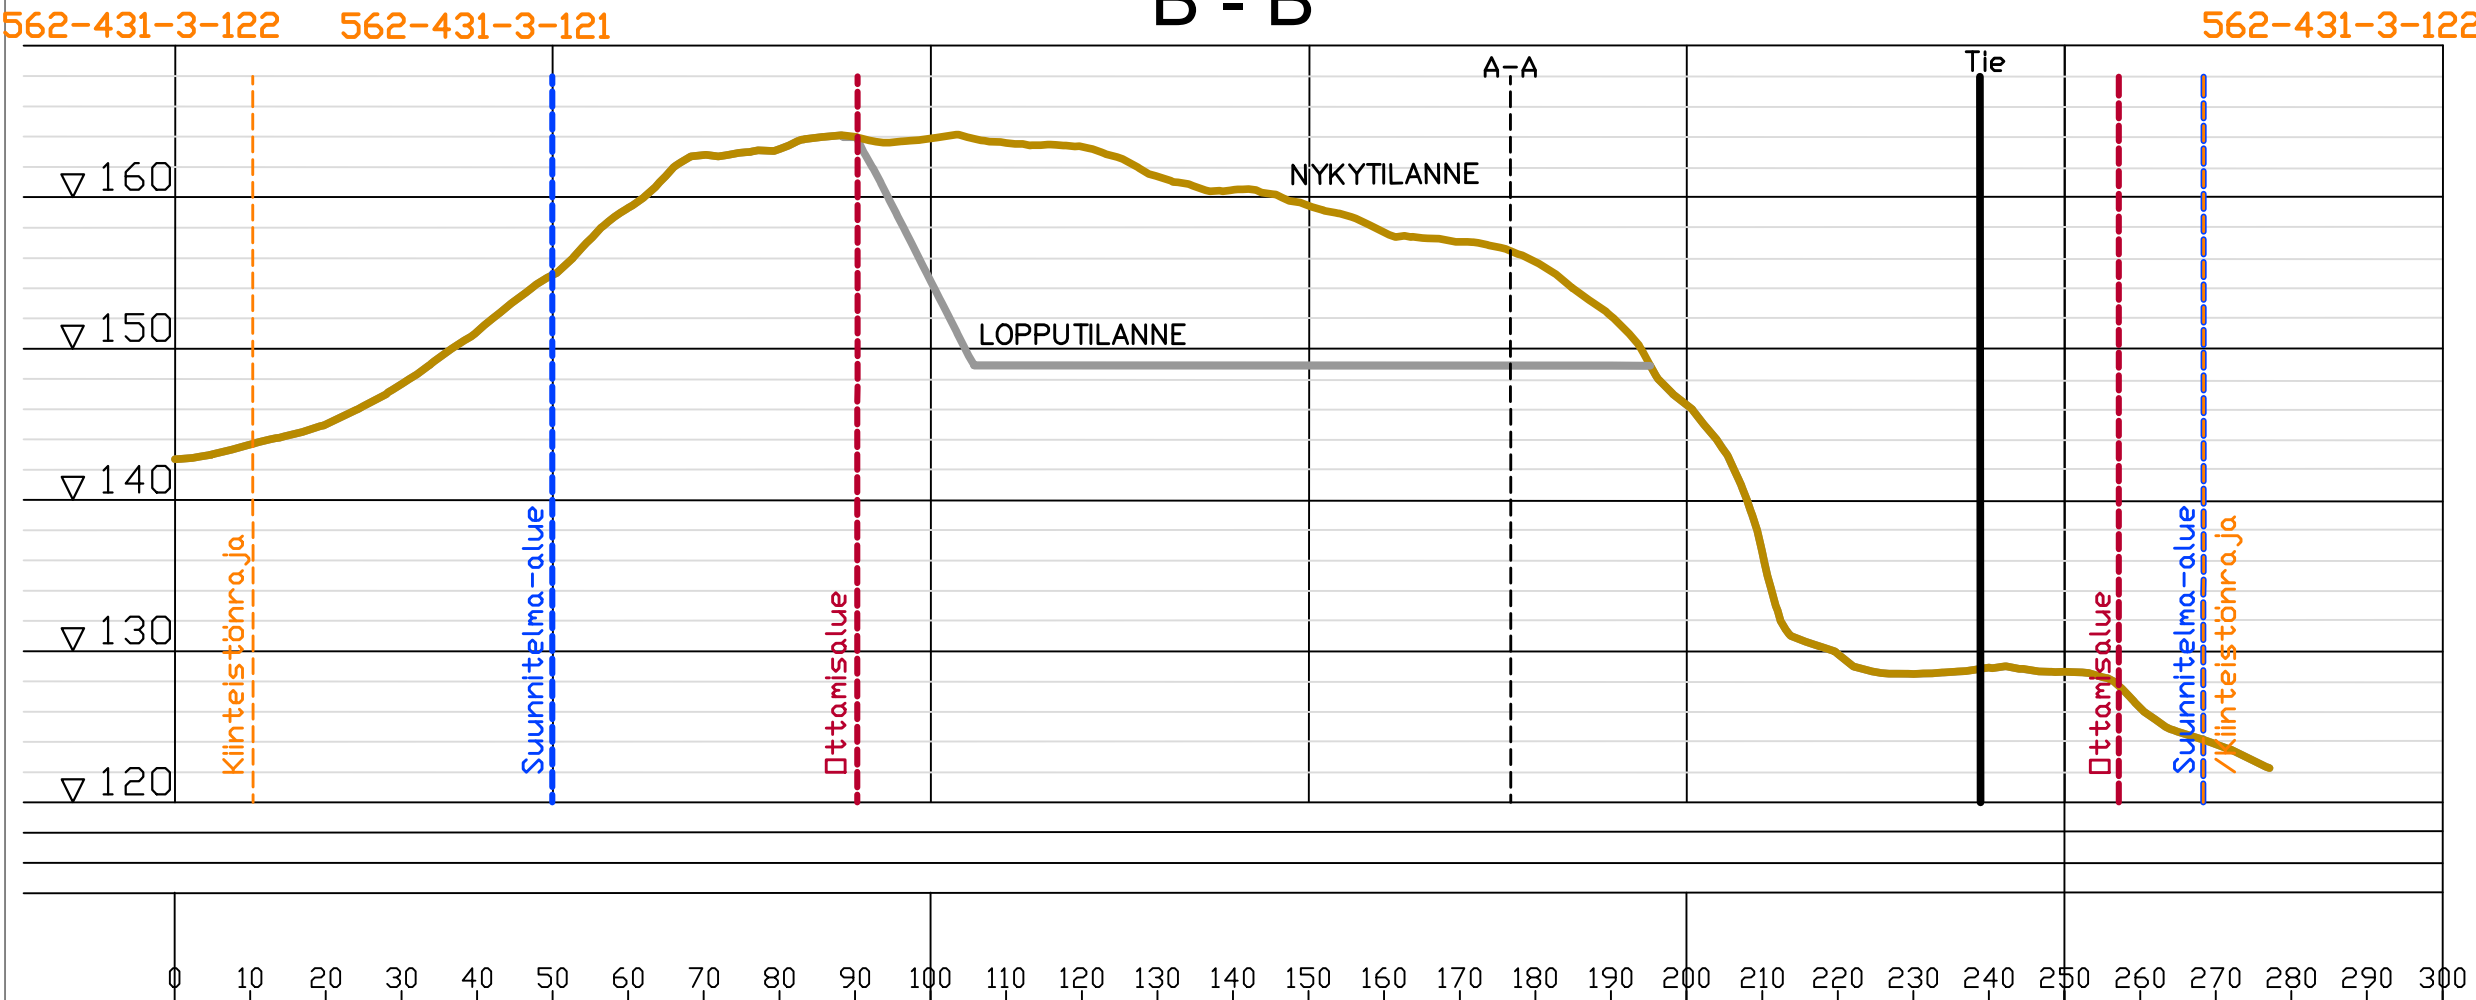

562-431-3-122 562-431-3-121

C - C

562-431-3-122

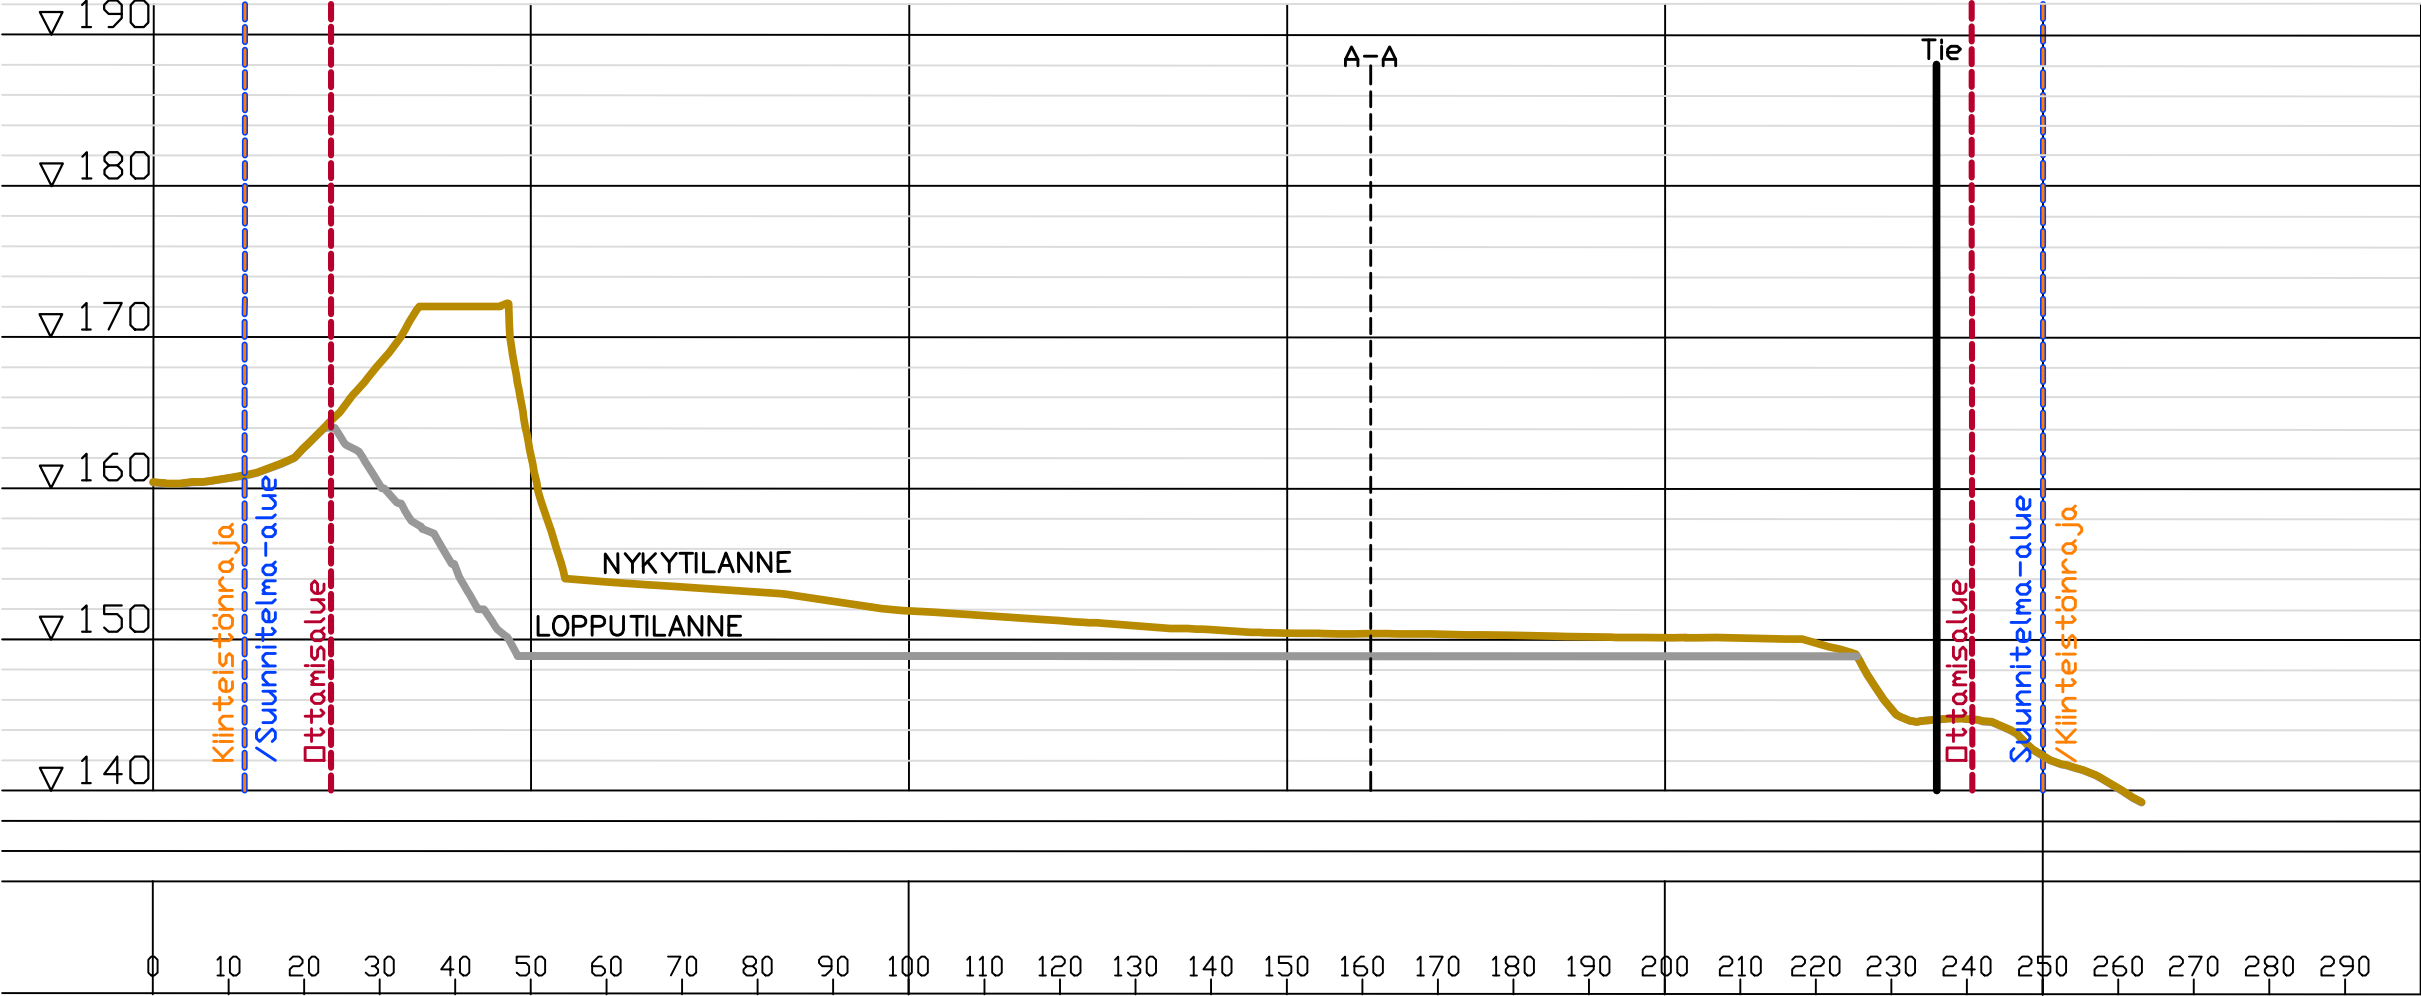

561-431-3-122 561-431-3-122

D - D

561-431-3-122

