

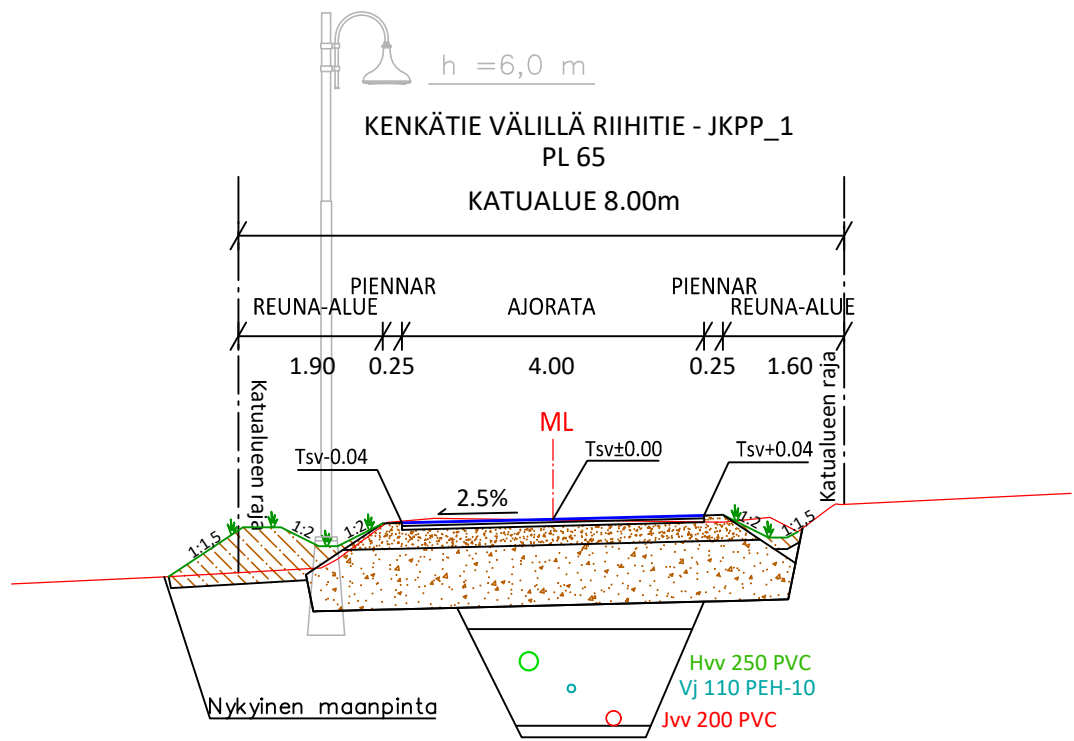
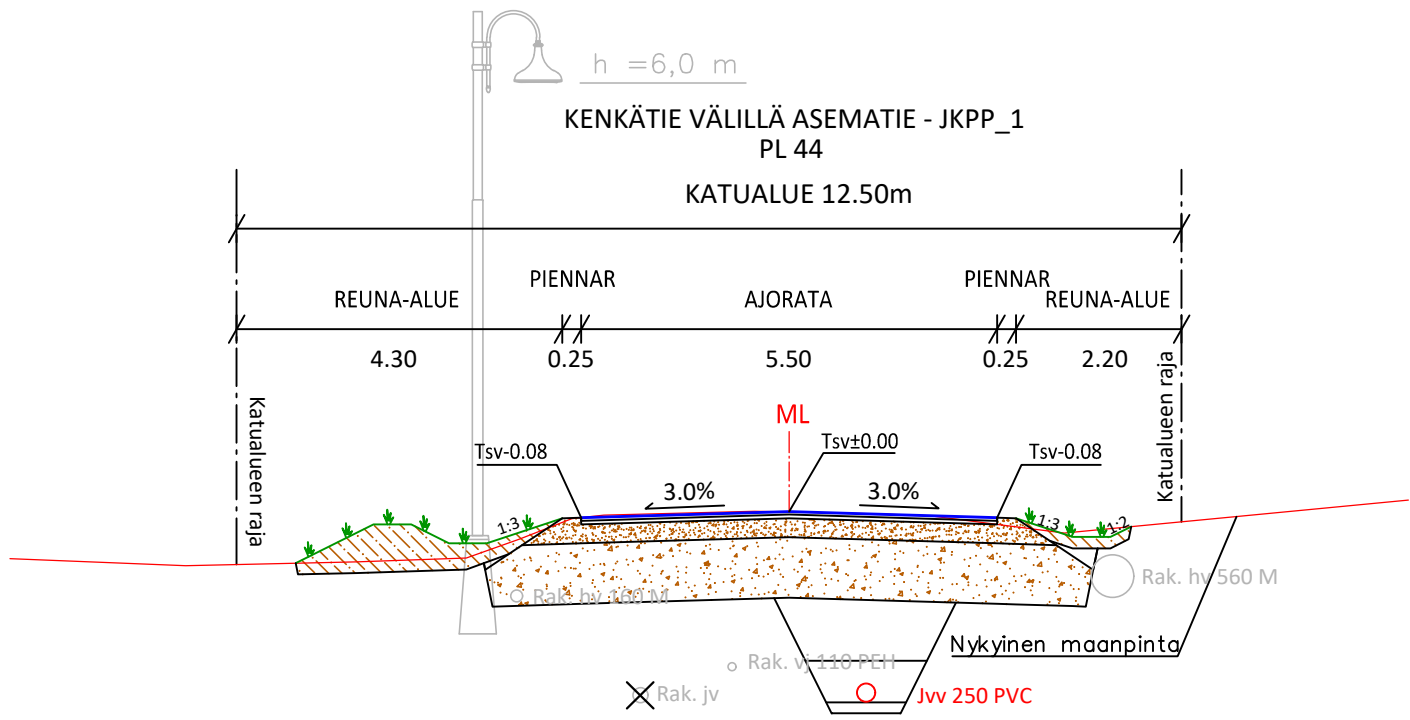


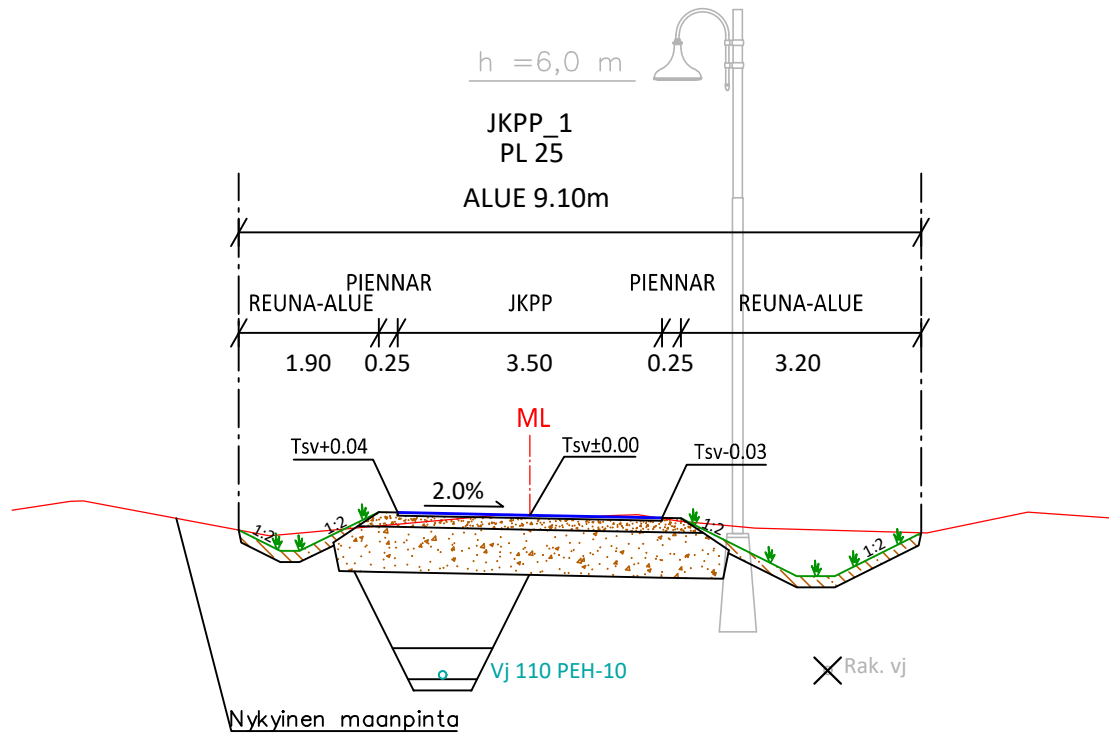

POHJAMAALUOKKA x*

RAKENNEKERROKSET	KATU	JK/PP
RAKENNETYYPPI	5x-1140	6x-790
Päällyste AB16	0.04	-
Päällyste AB11	-	0.04
Päällyste AB22	0.05	-
Kantava kerros KaM 0/32	0.25	0.15
Jakava kerros KaM 0/90	0.80	0.60
Suodatinkangas	N3	N3
Yhteensä	1.14	0.79

* x = POHJAMAALUOKKA EI TIEDOSSA

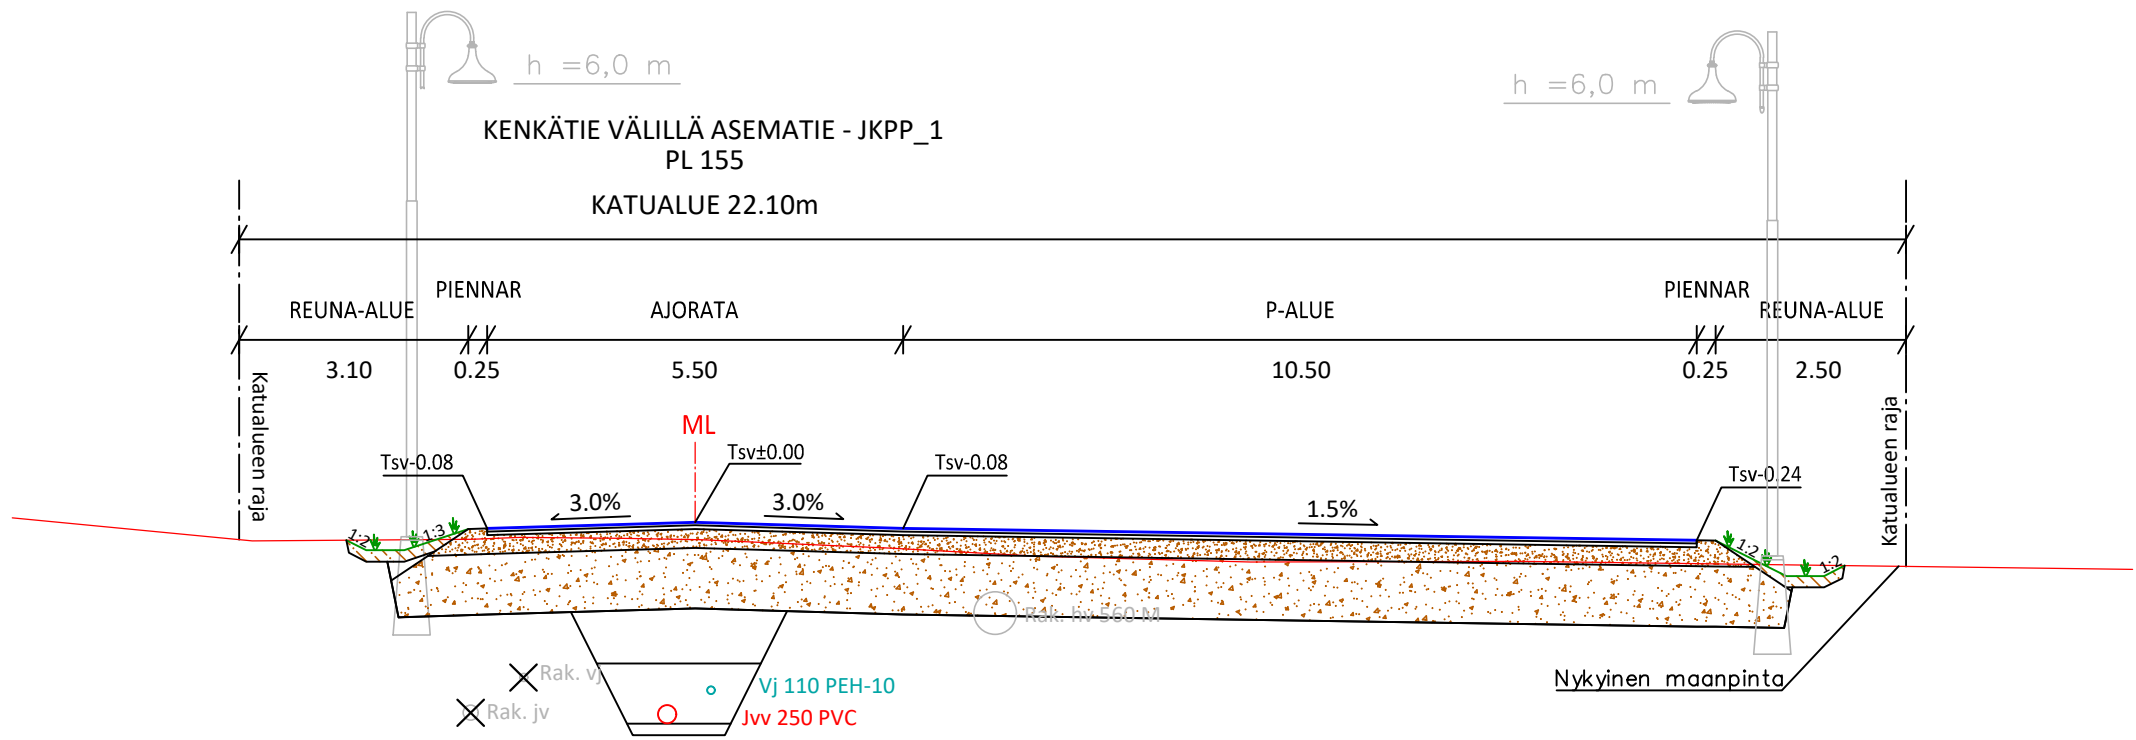

Merkki / Pvm		Muutos		Suunn.	Tark.
Hankkeen nimi					
Orivesi, aseman- ja Laitamon alueiden suunnittelu					
Piirustuksen sisältö					
Katu- ja rakennussuunnitelma, tyyppipoikkileikkaukset Kenkätie välillä Asematie - Jkpp_1, Kenkätie välillä Riihitie - Jkpp_1 ja Jkpp_1					
Oriveden kaupunki			SWECO 		
Pvm	Tark.	Pvm	Proj.pääll.	Cesilia Lundqvist	
.	Hyv.	23.05.2025	Suunn.	Jouni Antikainen	
Koordinaattijärjestelmä		ETRS GK24		Mittakaava	
Korkeusjärjestelmä		N2000		1:100	
				Piir.nro	301