


Liuskemestarit Oy
ORIVESI, Yliskylän louhimo

0 50 100m
1:1000

Ottamistoimintaa
voidaan suorittaa ja
varsinainen kaivualue
sijoittaa maas-
ainesten
ottolupa-alueen rajan
sisäpuolella tästä
piirroksesta
poikkeavalla tavalla,
allittamalla
kuitenkaan suurinta
annosta otossyvyyttä.

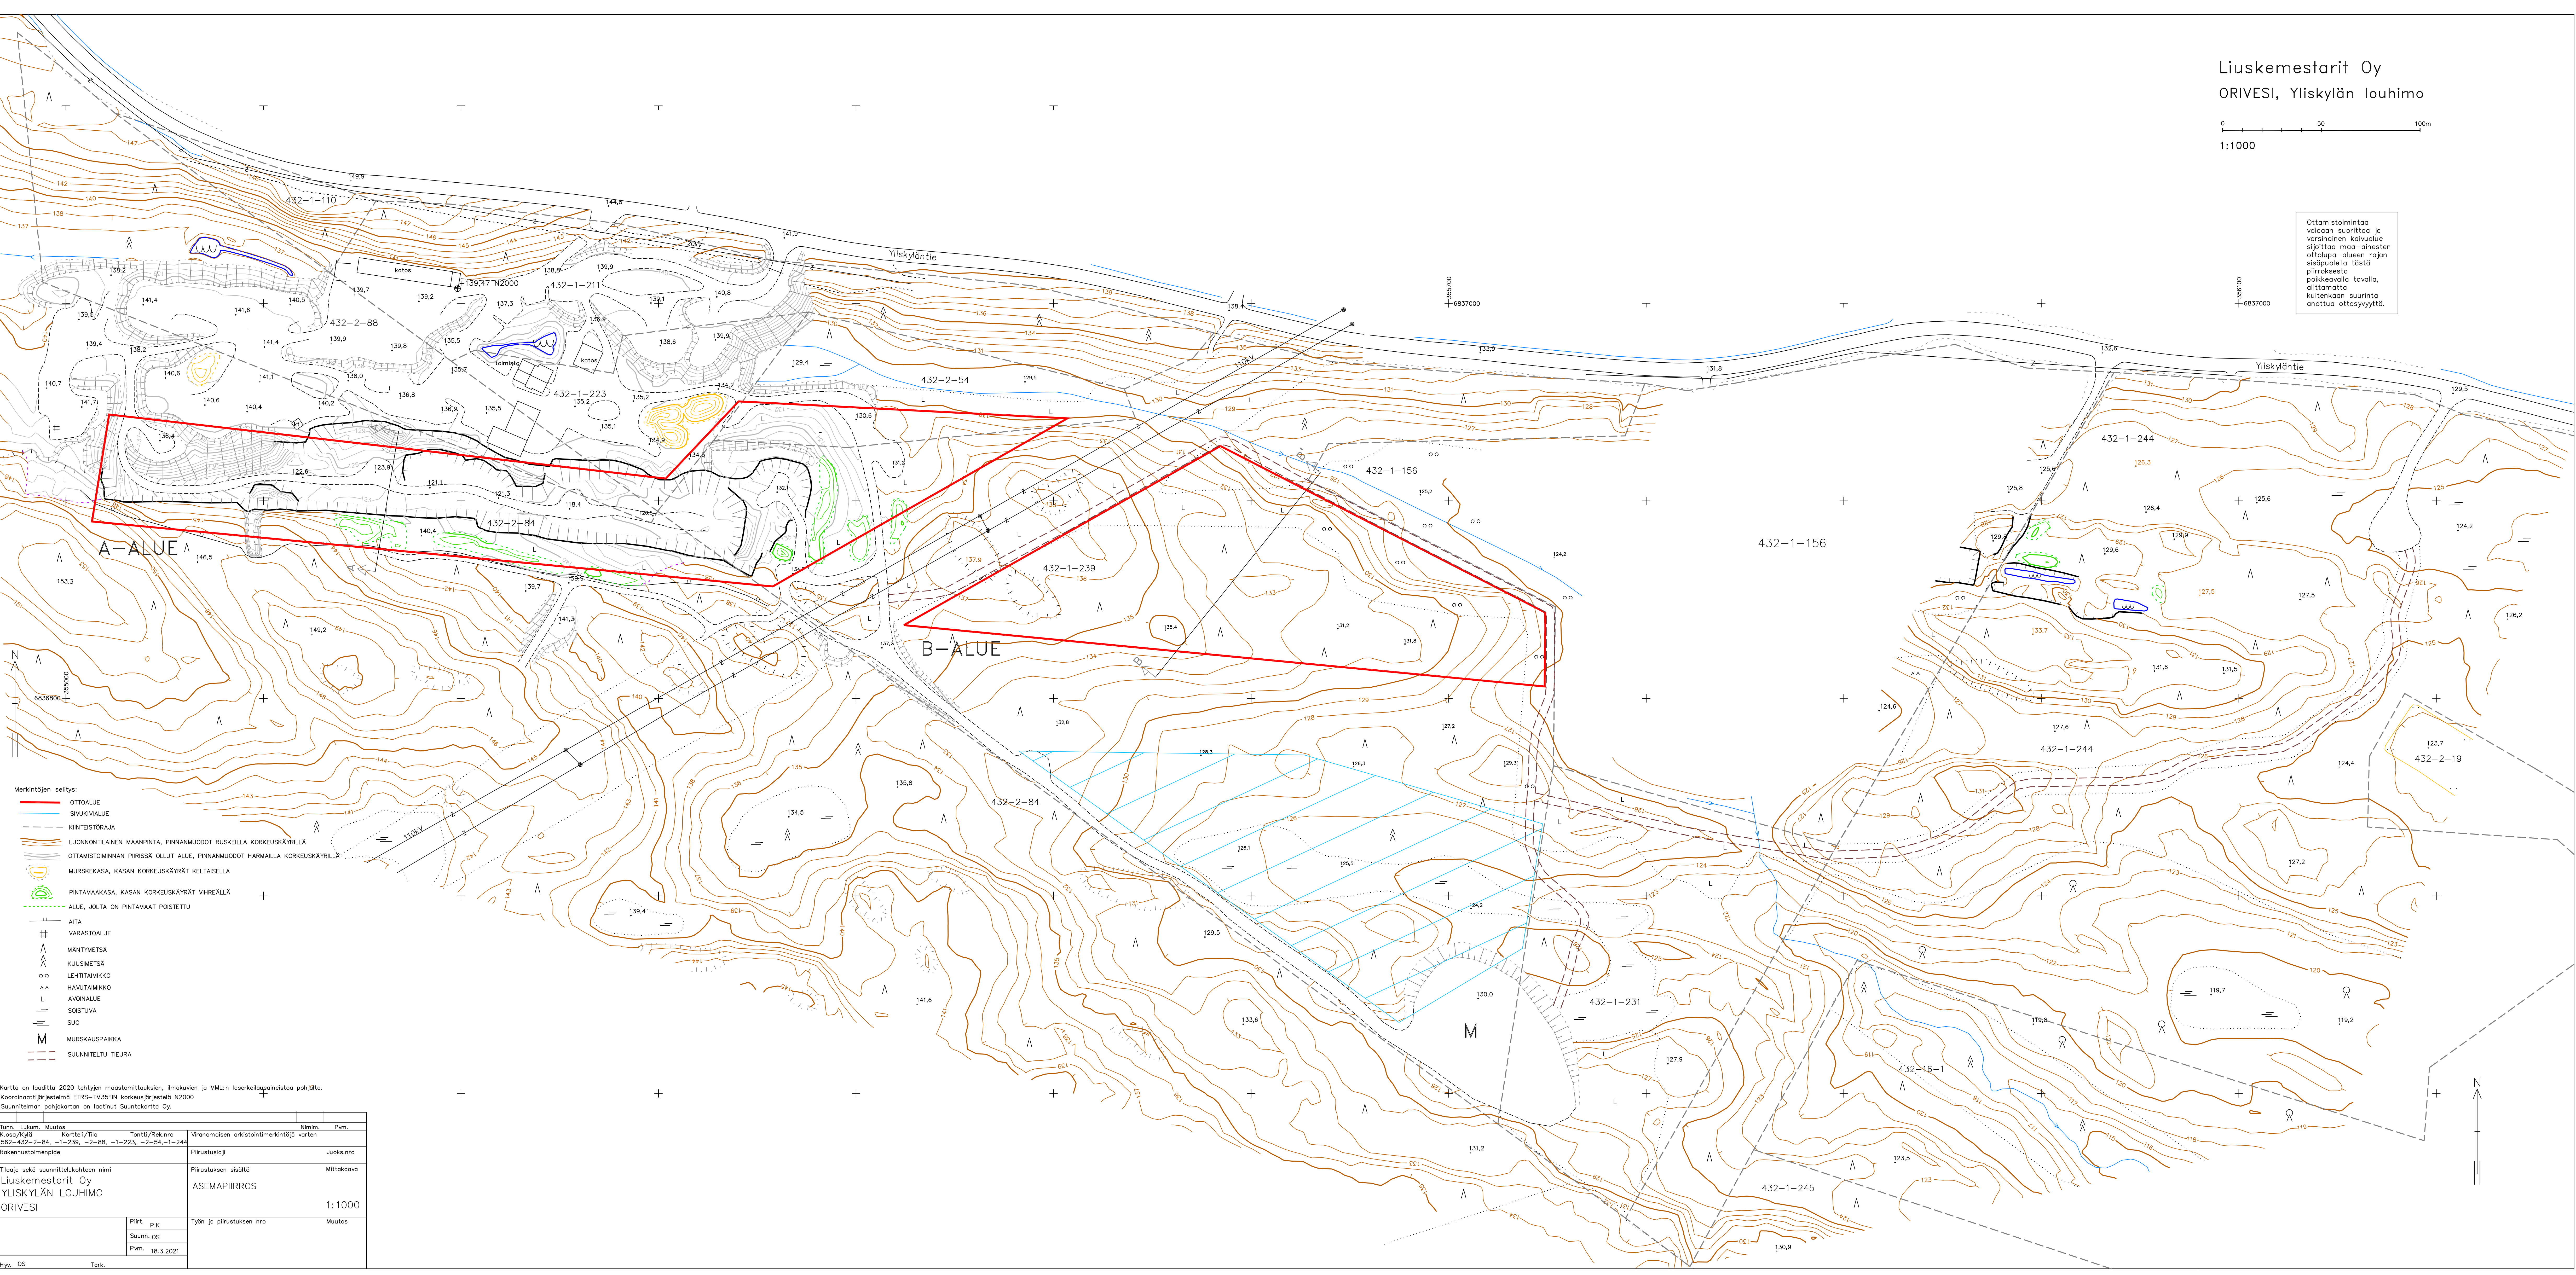

- Merkintöjen selitys:
- OTTOALUE
 - SIVUKIIVALUE
 - KIINTEISTÖRAJA
 - LUONNONTILAINEN MAANPINTA, PINNANMUODOT RUSKEILLA KORKEUSKÄYRILLÄ
 - OTTAMISTOIMINNAN PIIRISSÄ OLLUT ALUE, PINNANMUODOT HARMAILLA KORKEUSKÄYRILLÄ
 - MURSKEKASA, KASAN KORKEUSKÄYRÄT Keltaisella
 - PINTAMAAKASA, KASAN KORKEUSKÄYRÄT Vihreällä
 - ALUE, JOLTA ON PINTAMAAT POISTETTU
 - AITA
 - VARASTOALUE
 - MÄNTYMETSI
 - KUUSIMETSI
 - LEHTITAMIKKO
 - HAYUTAMIKKO
 - AVOINALUE
 - SOISTUVA
 - SUO
 - MURSKAUSPAIKKA
 - SUUNNITELTU TIEURAA

Kartta on laadittu 2020 tehtyjen maastonmittauksien, ilmakuvien ja MML:n laserkeilausaineistoa pohjalla.
Koordinatijärjestelmä ETRS-TM35FIN korkeusjärjestelmä N2000
Suunnitelman pohjakartan on laatinut Suontakartta Oy.

Tunnus	Lukuma	Muutos	Nim.	Pvm.
Koko/Käyttö	Kortti/Tila	Tonni/Rek.nro	Viranomaisen arkistointimerkintä	50 varten
562-432-2-84, -1-239, -2-88, -1-223, -2-54, -1-244				
Rakennustoimenpide	Piirustustila		Juoks.nro	
Tilaaja sekä suunnittelukohteen nimi	Piirustuksen sisältö		Mittakaava	
Liuskemestarit Oy YLISKYLÄN LOUHIMO ORIVESI	ASEMAPIIRROS		1:1000	
	Piiri, p.k. Suunn. OS Pvm. 18.3.2021	Työn ja piirustuksen nro	Muutos	
Hyv. OS	Tark.			