


Ottamistoimintaa
voidaan suorittaa ja
varsinainen kaivualue
sijoittaa maa-ainesten
ottolupa-alueen rajan
sisäpuolella tästä
piirroksesta
poikkeavalla tavalla,
alittamatta
kuitenkaan suurinta
annottua ottosyvyyttä.

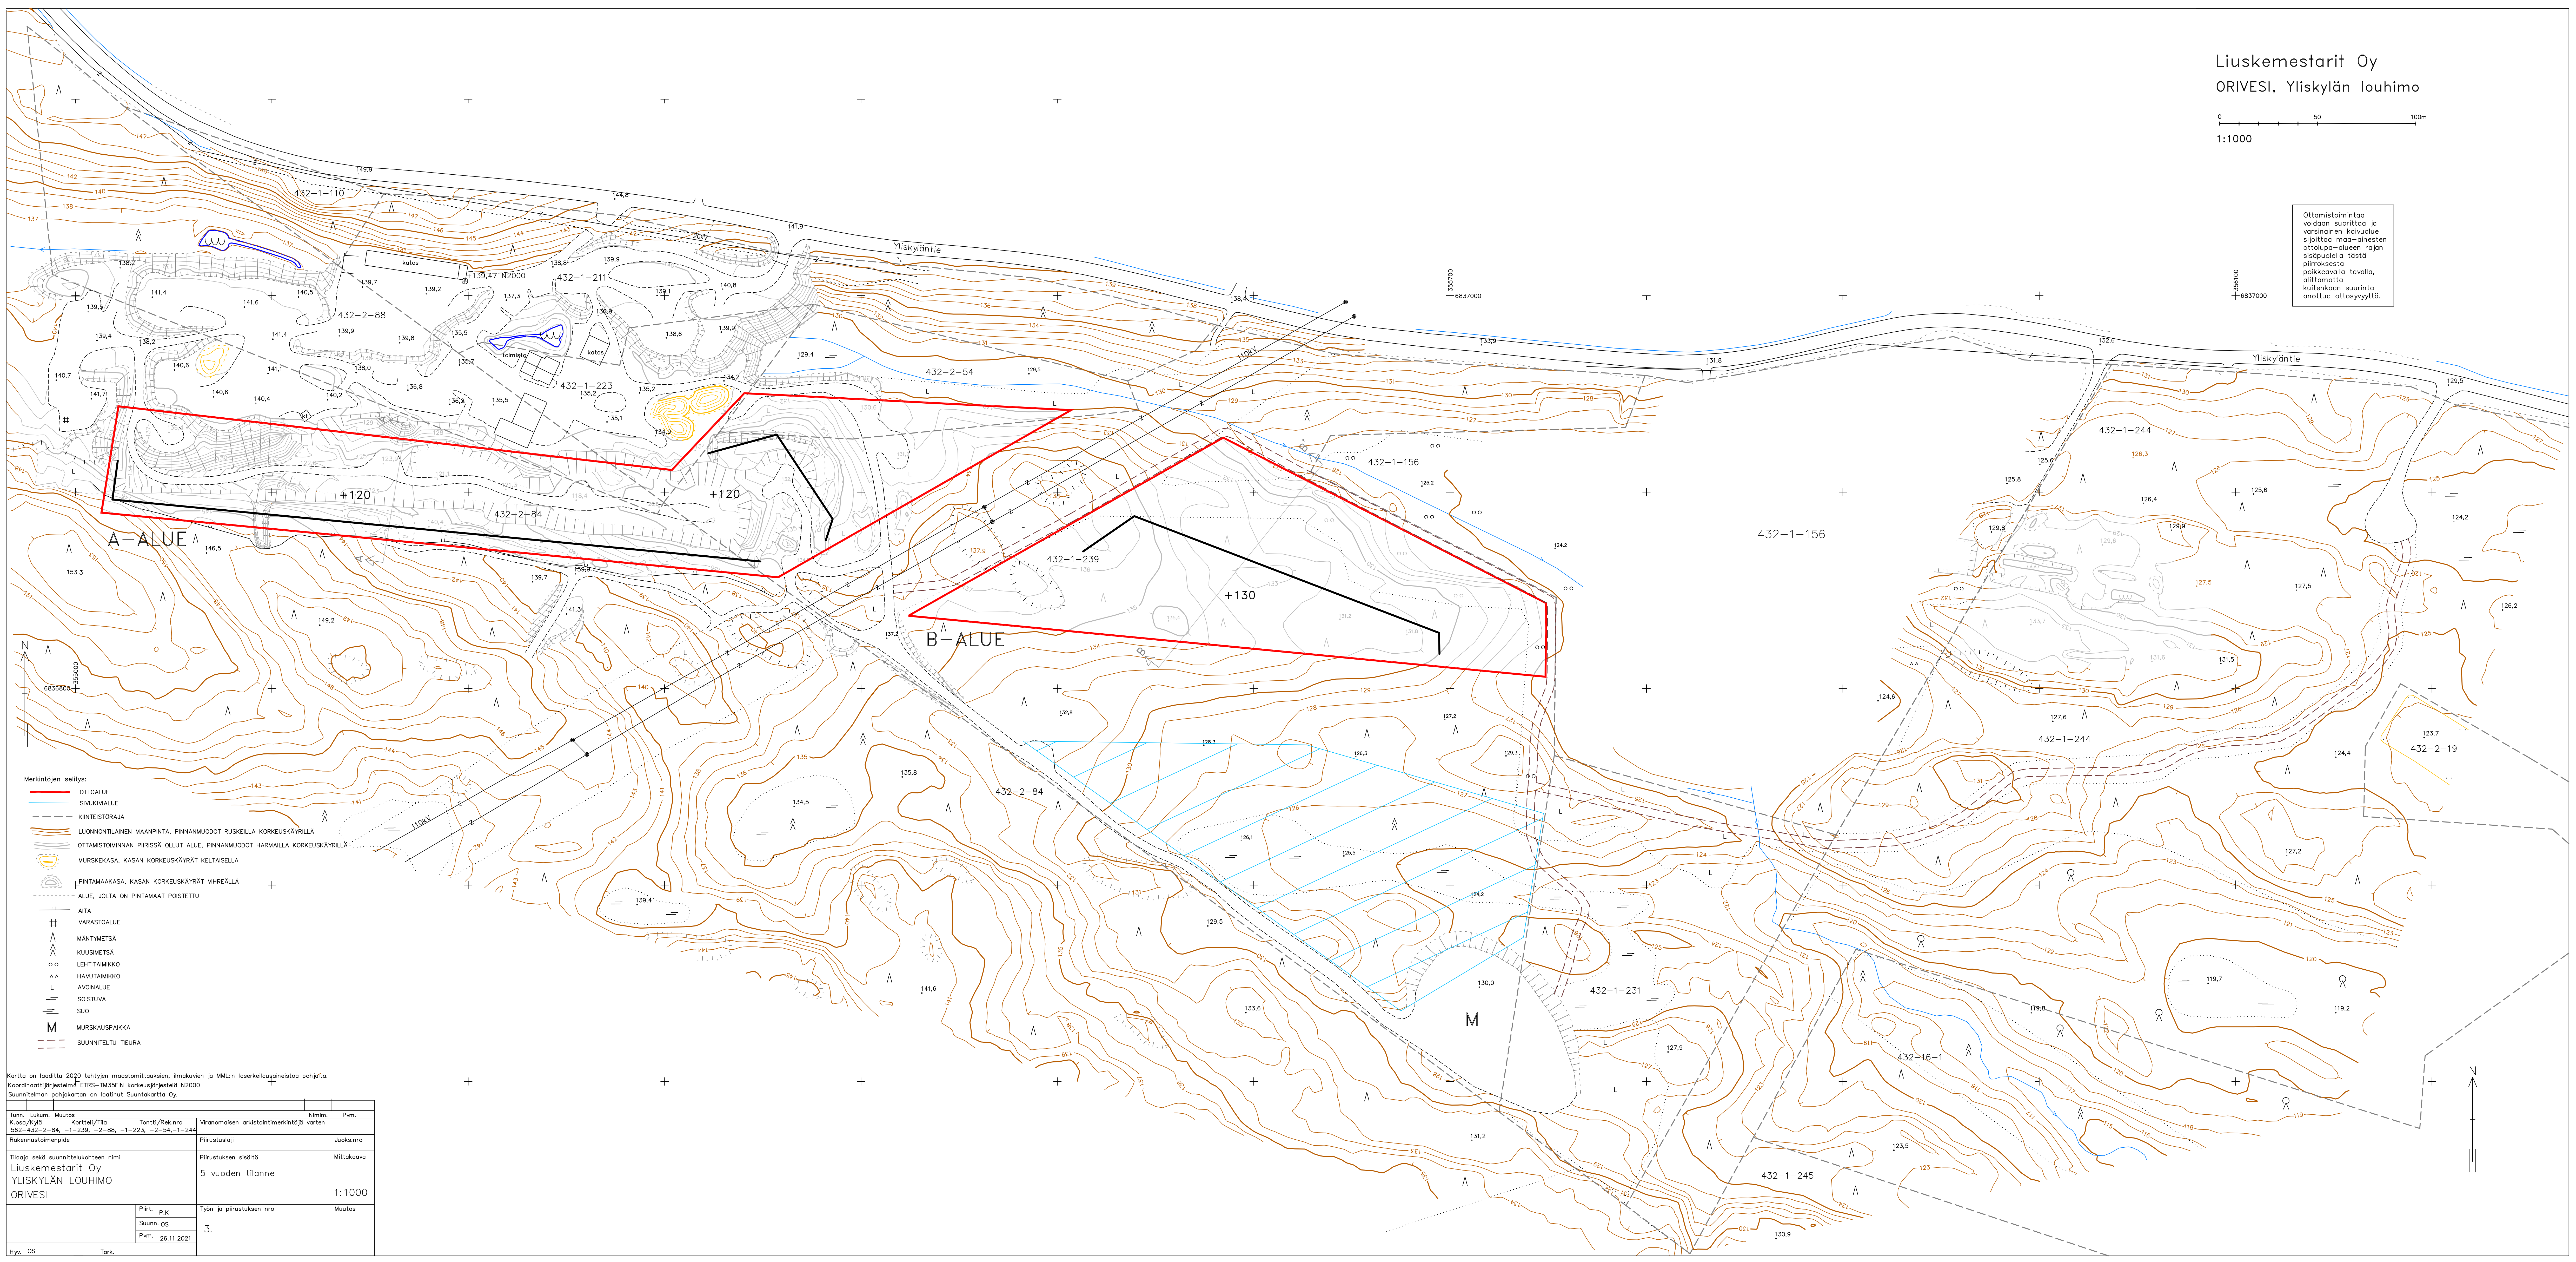

- Merkintöjen selitys:
- OTTOALUE
 - SIVUKIVALUE
 - KINTEISTORAJA
 - LUONNONTILAINEN MAANPINTA, PINNANMUODOT RUSKEILLA KORKEUSKÄYRILLÄ
 - OTTAMISTOIMINNAN PIIRISSÄ OLLUT ALUE, PINNANMUODOT HARMAILLA KORKEUSKÄYRILLÄ
 - MURSEKAS, KASAN KORKEUSKÄYRÄT Keltaisella
 - PINTAMAAKASA, KASAN KORKEUSKÄYRÄT Vihreällä
 - ALUE, JOLTA ON PINTAMAAT POISTETTU
 - AITA
 - VARASTOALUE
 - MÄNTYMETSÄ
 - KUUSIMETSÄ
 - LEHTITAIMIKKO
 - HÄLVITÄIMIKKO
 - AVOINALUE
 - SOISTUVA
 - SUO
 - MURSKAUSPAIKKA
 - SUUNNITELTU TIETURVA

Kartta on laadittu 2020 tehtyjen maastonmittauksien, ilmakuvien ja MML:n laserkalauksineistoa pohjalla. Koordinatitjärjestelmä ETRS-TM35FIN korkeusjärjestelmä N2000 Suunnitelman pohjakartan on laatinut Suunkartta Oy.			
Tunn.	Lukum.	Muutos	Nim.
Kassa/Kylä	Korttelit/Tila	Tonit/Rak.nro	Nim.
562-432-2-84, -1-239, -2-88, -1-223, -2-54,-1-244			Viranomaisen arkistointimerkintä/varten
Rakennustoimenpide			Piirustusalaji
			Juoks.nro
Tilaaja ja sekti suunnittelukahteen nimi Liuskemestarit Oy YLISKYLÄN LOUHIMO ORIVESI		Piirustuksen sisältö 5 vuoden tilanne	
		Mittakaava 1:1000	
	Piir.	P.K.	Työn ja piirustuksen nro
	Suunn.	OS	3.
	Pvm.	26.11.2021	Muutos
Hyy. OS	Tark.		