


Ottamistoimintaa
voidaan suorittaa ja
varsinainen kaivuualue
sijoittaa maa-ainesten
ottolupa-alueen rajan
sisäpuolella tästä
piirroksesta
paikkeavalla tavalla,
alittamatta
kuitenkaan suurinta
anottua otossyvyyttä.

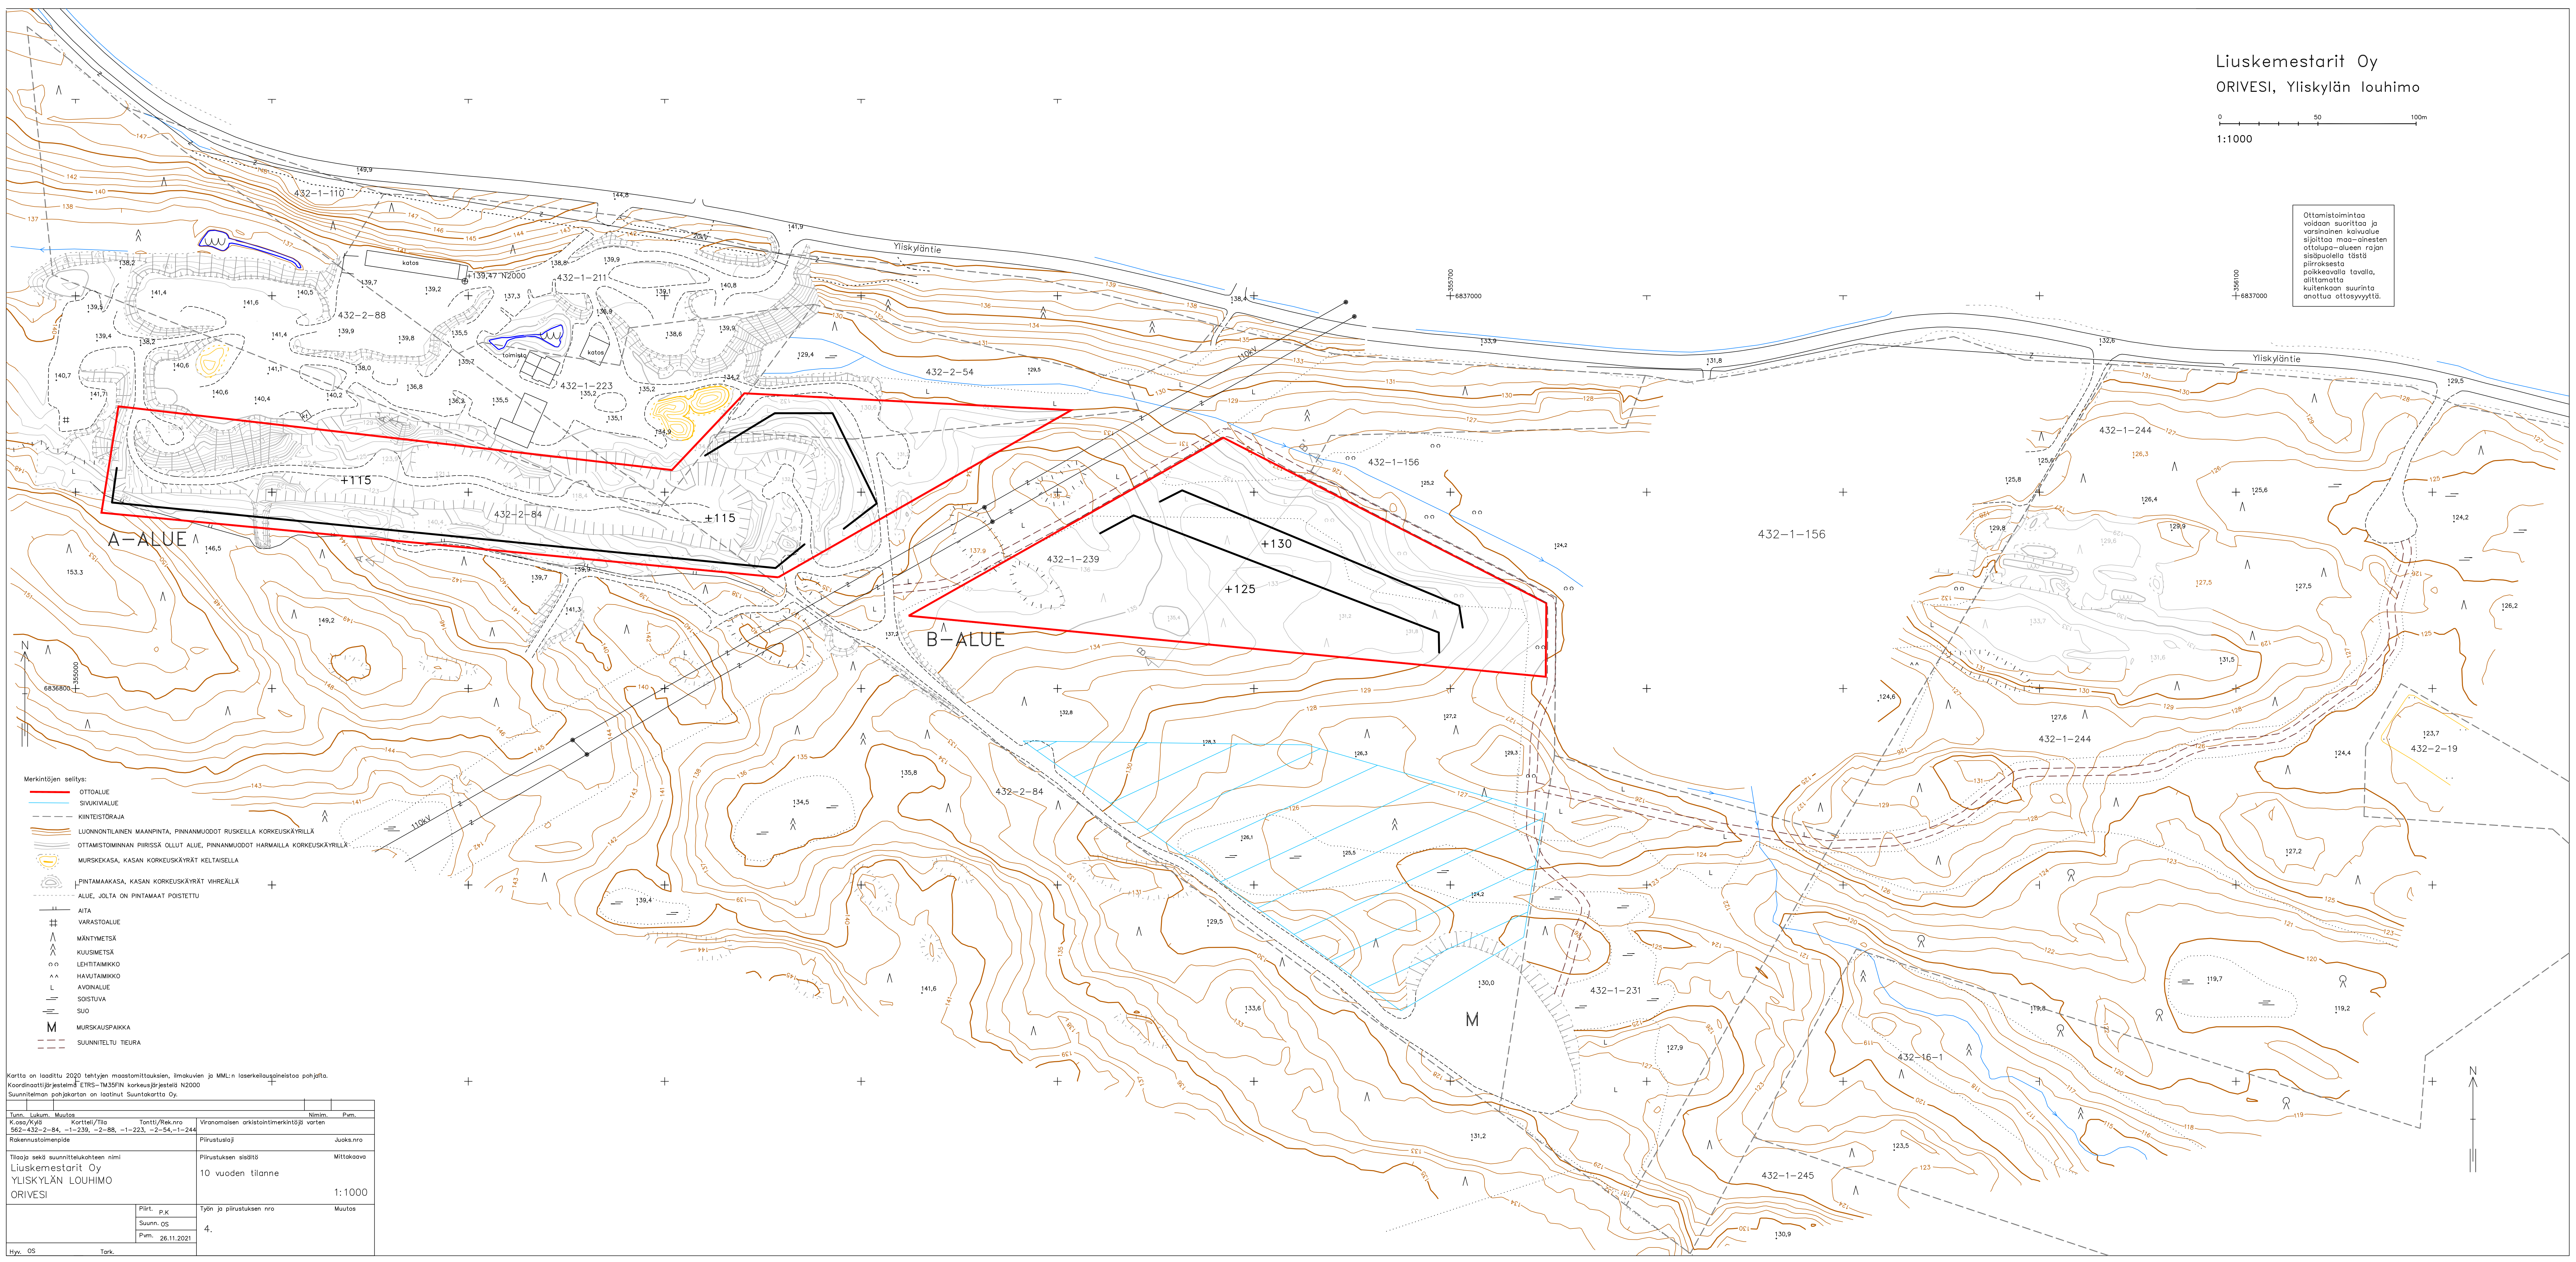

- Merkintöjen selitys:
- OTTOALUE
 - SIVUKIVALUE
 - KINTEISTORAJA
 - LUONNONTILAINEN MAANPINTA, PINNANMUODOT RUSKEILLA KORKEUSKÄYRILLÄ
 - OTTAMISTOIMINNAN PIIRISSÄ OLLUT ALUE, PINNANMUODOT HARMAILLA KORKEUSKÄYRILLÄ
 - MURSEKAS, KASAN KORKEUSKÄYRÄT Keltaisella
 - PINTAMAAKASA, KASAN KORKEUSKÄYRÄT Vihreällä
 - ALUE, JOLTA ON PINTAMAAT POISTETTU
 - AITA
 - VARASTOALUE
 - MÄNTYMETSÄ
 - KUUSIMETSÄ
 - LEHTITAIKKO
 - HAVUTAIKKO
 - AVOINALUE
 - SOISTUVA
 - SUO
 - MURSKAUSPAIKKA
 - SUUNNITELTU TIEURAA

Kartta on laadittu 2020 tehtyjen maastonmittauksen, ilmakuvan ja MML:n laserkallustustietojen pohjalta. Koordinaatitjärjestelmä ETRS-TM35FIN korkeusjärjestelmä N2000 Suunnitelman pohjakartan on laatinut Suunkartta Oy.			
Tunnus	Lukuma	Muutos	Nim.
Kassa/Kylä	Korttelit/Tila	Tonnit/Rek.nro	Pvm.
562-432-2-84, -1-239, -2-88, -1-223, -2-54,-1-244		Viranomaisen arkitointimerkintöjä varten	
Rakennustoimenpide		Piirustusalaji	Juoks.nro
Tilaaja sekä suunnittelukäteen nimi		Piirustuksen eläitös	Mittakaava
Liuskemestarit Oy		10 vuoden tilanne	1:1000
YLISKYLÄN LOUHIMO			
ORIVESI			
	Piir.	P.K	Työn ja piirustuksen nro
	Suunn.	OS	Muutos
	Pvm.	26.11.2021	4.
Hyy. OS	Tark.		