


Ottamistoimintaa
voidaan suorittaa ja
varsinkin kaivalue
sijoittaa maa-ainesten
otto-alueen rajan
säännöllä tässä
piirroksessa
pohkeavalla tavalla,
alustamalla
kuitenkaan suurinta
annettua otossyvyyttä.

355700
6837000

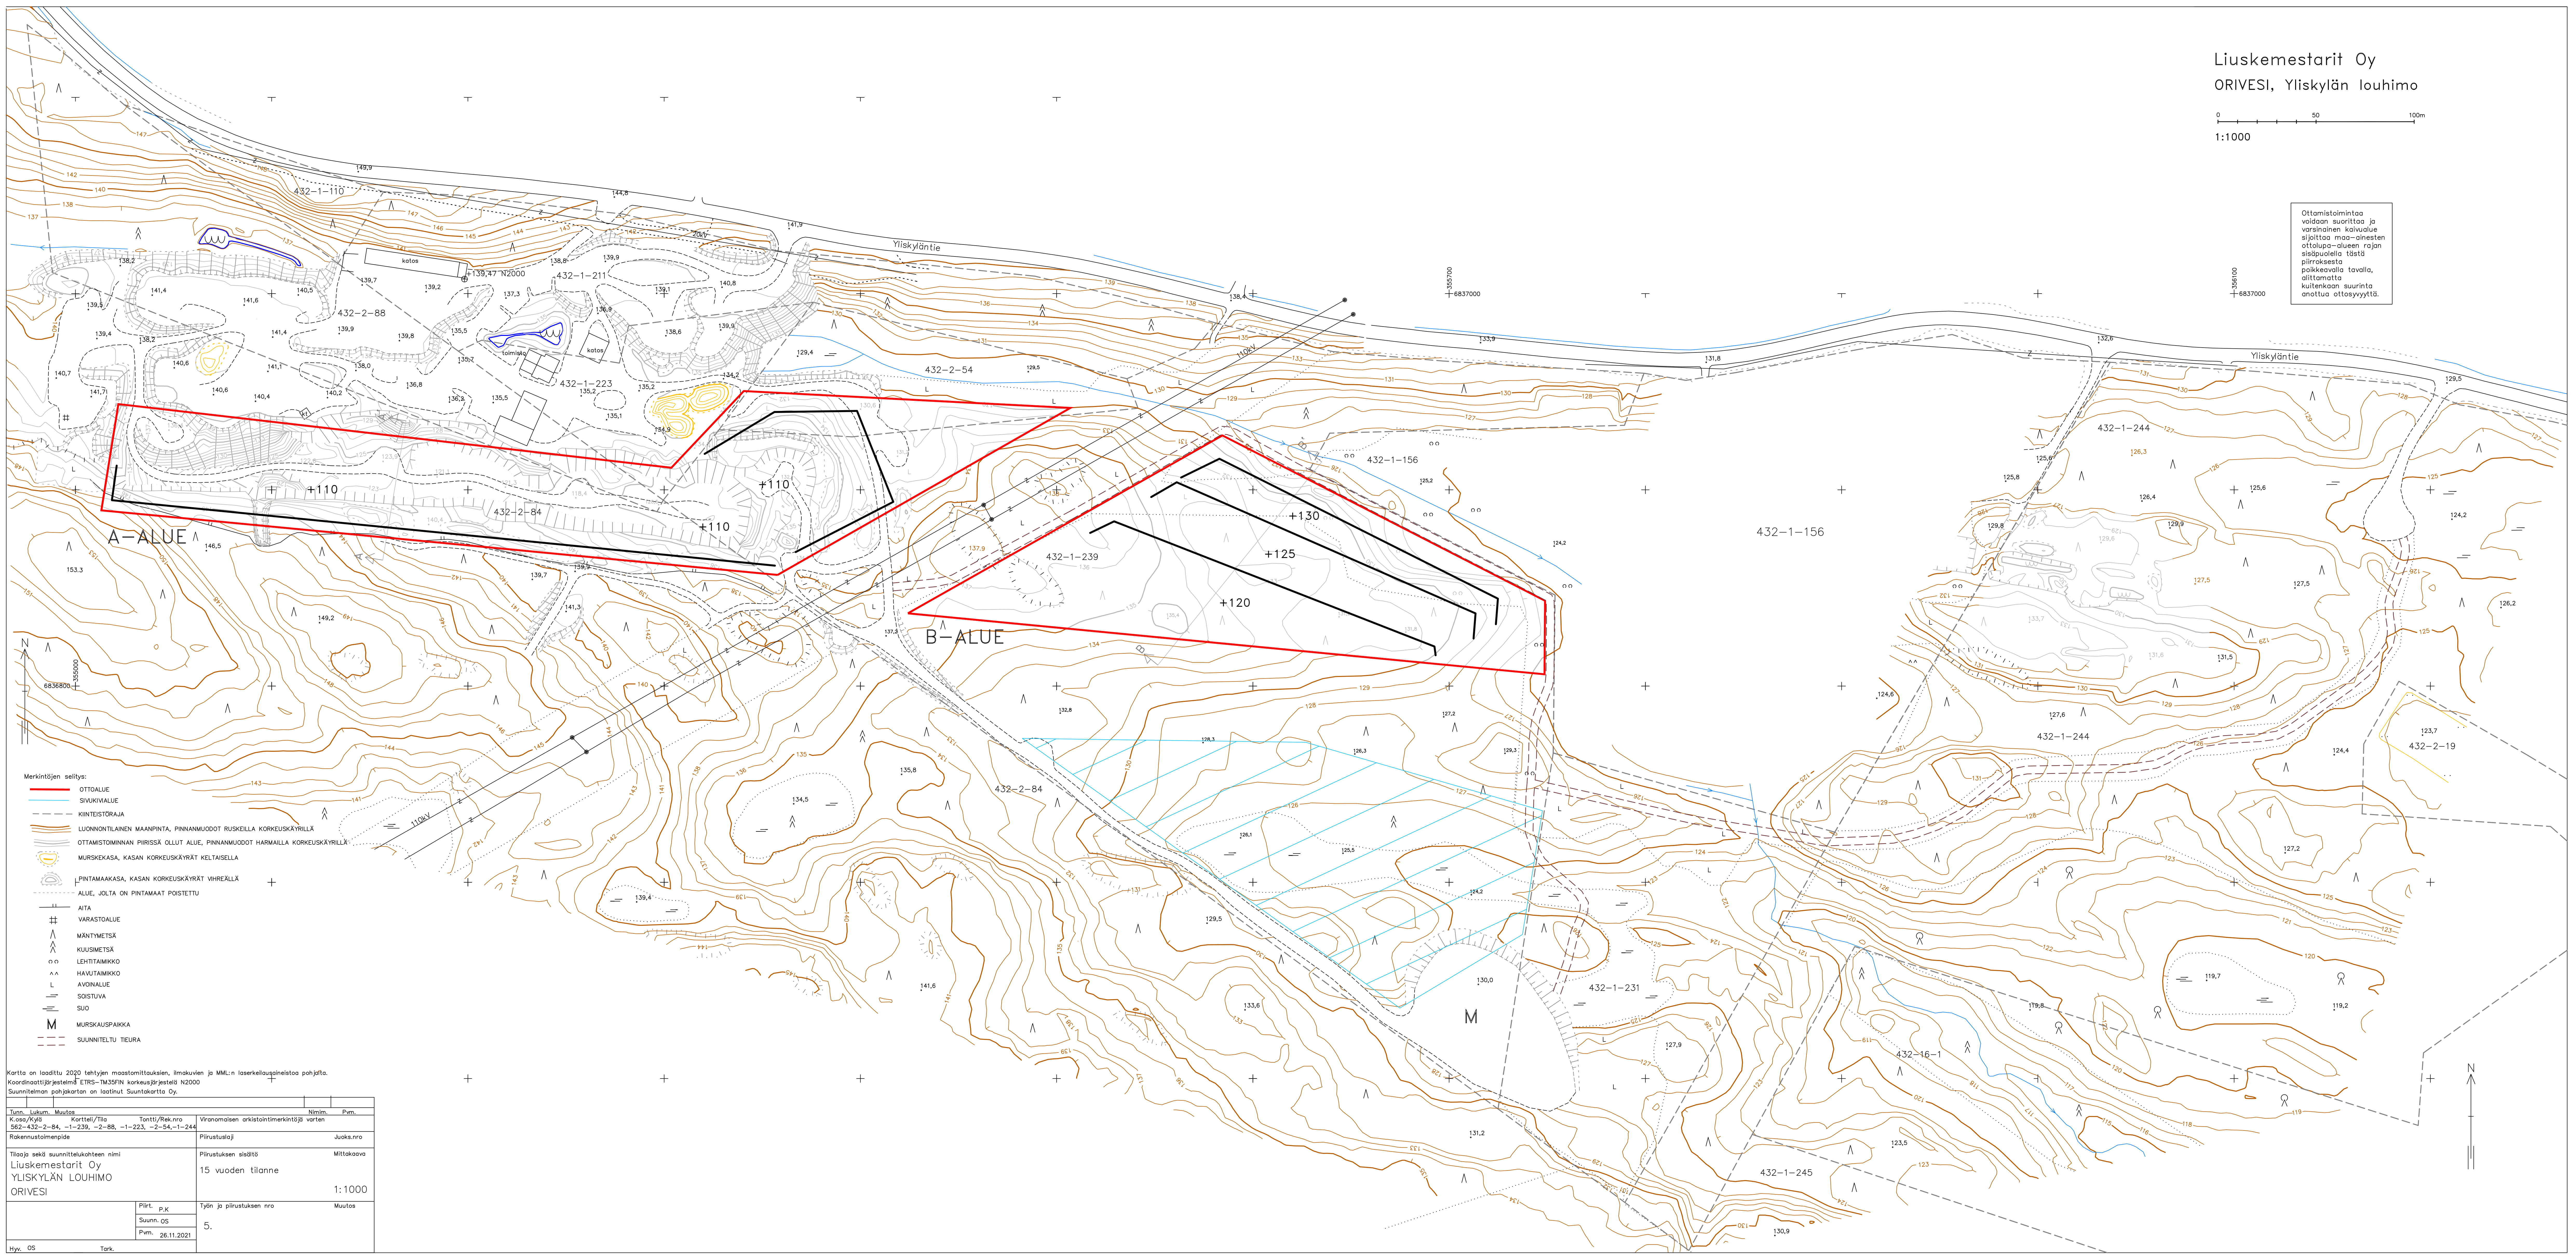

- Merkintöjen selitys:
- OTTOALUE
 - SVUKIVALUE
 - KIINTEISTÖRAJA
 - LUONNONTILAINEN MAAPINTA, PINNANMUODOT RUSKEILLA KORKEUSKÄYRILLÄ
 - OTTAMISTOIMINNAN PIIRISSÄ OLLUT ALUE, PINNANMUODOT HARMAILLA KORKEUSKÄYRILLÄ
 - MURSKESKASA, KASAN KORKEUSKÄYRÄT Keltaisella
 - PINTAMAAKASA, KASAN KORKEUSKÄYRÄT Vihreällä
 - ALUE, JOLTA ON PINTAMAAT POISTETTU
 - AITA
 - VARASTOALUE
 - MÄNTYMETSÄ
 - KUUSIMETSÄ
 - LEHTITAIKKO
 - HÄLVITAIKKO
 - AVOINLUE
 - SOISTUVA
 - SUO
 - MURSKAUSPAIKKA
 - SUUNNITELTU TIETUR

Kartta on laadittu 2020 tehtyjen maastomittauksien, ilmakuvien ja MML:n laserkeilausaineistoa pohjalta. Koordinatitjärjestelmä ETRS-TM35FIN korkeusjärjestelmä N2000 Suunnitelman pohjakartan on laatinut Suuntakartta Oy.			
Tunnus	Lukuma	Muutos	Nim.
Kassa/Kyö	Kortti/Tila	Tarhti/Rek.nro	Nim.
562-432-2-84, -1-239, -2-88, -1-223, -2-54, -1-244			
Rakennustaloudenpide			
Tilaaja ja suunnittelukäytteen nimi			
Liuskemestarit Oy			
YLISKYLÄN LOUHIMO			
ORIVESI			
Piir.	P.K.	Työn ja piirustuksen nro	Muutos
Suunn.	OS	5.	
Pvm.	26.11.2021		
Hyy.	OS		
Tark.			