


Ottamistoimintaa voidaan suorittaa ja varsinkin kalvuaie sijoittaa maa-ainesten ottotupa-alueen rajan sisäpuolella tästä piirroksesta poikkeavalla tavalla, olittamatta kuitenkaan suurinta anottua ottosyvyyttä.

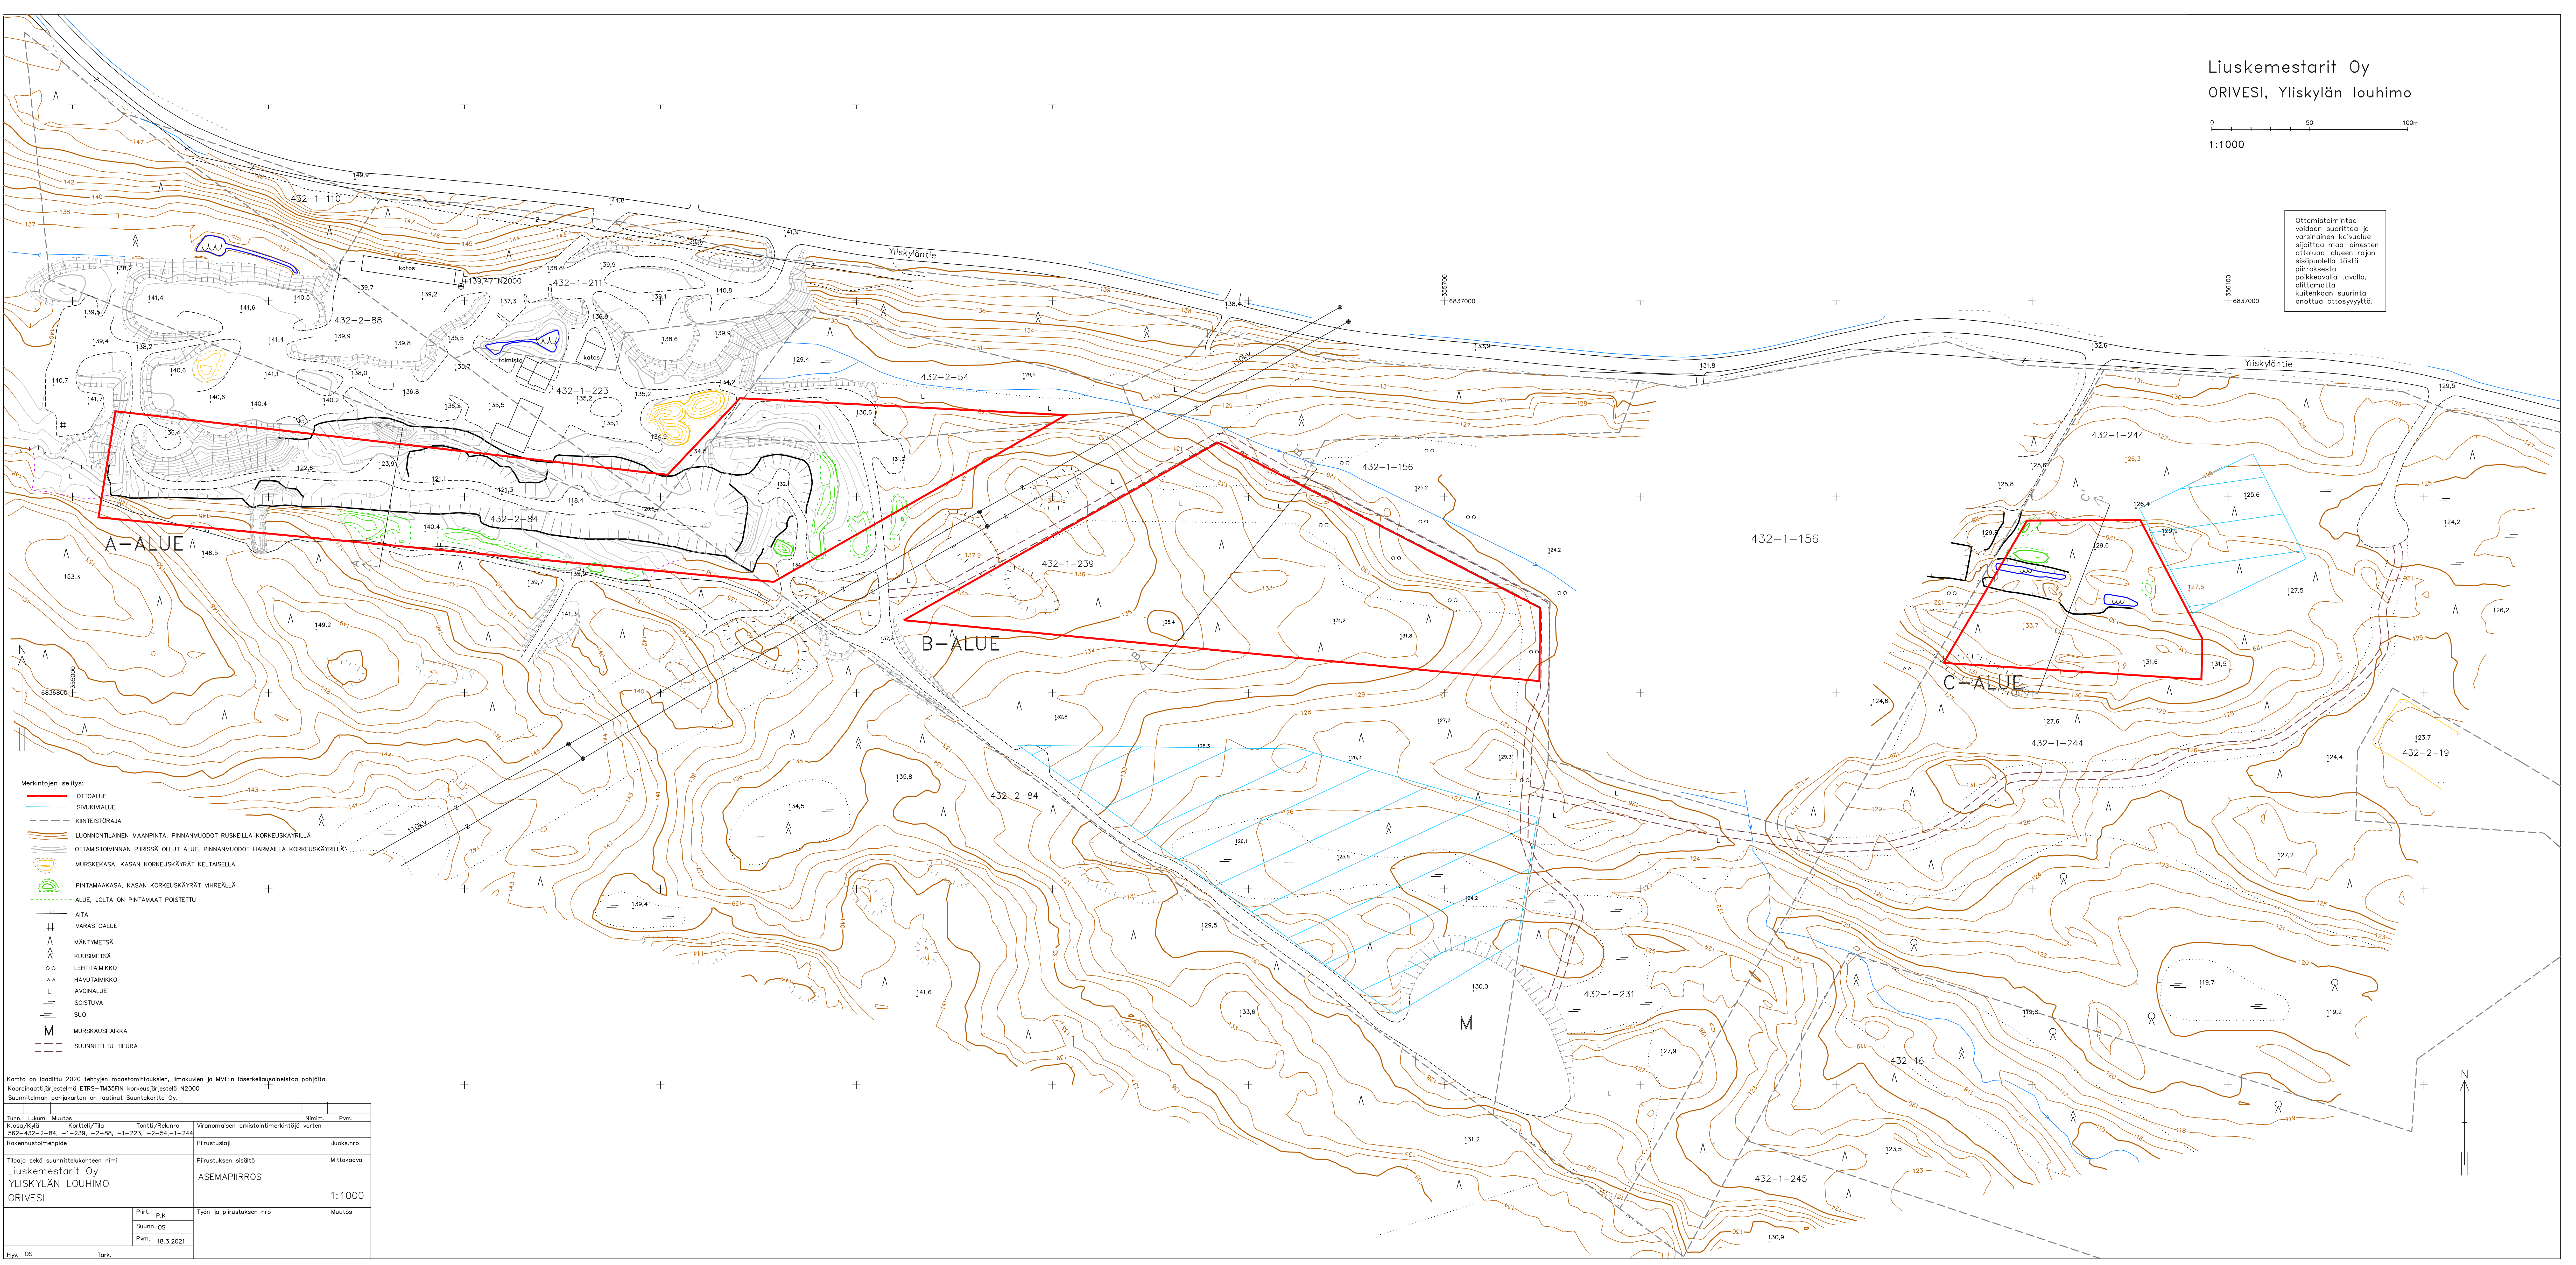


- Merkintöjen selitys:
- OTTOALUE
 - SIVUKALVUAIE
 - - - - - KIINTEISTÖRAJA
 - LUONNONTILAINEN MAANPINTA, PINNANMUODOT RUSKEILLA KORKEUSKYRILLÄ
 - OTTAMISTOIMINNAN PIIRISSÄ OLLUT ALUE, PINNANMUODOT HARMAILLA KORKEUSKYRILLÄ
 - MURSKEKASA, KASAN KORKEUSKYRÄT Keltaisella
 - PINTAMAAKASA, KASAN KORKEUSKYRÄT Vihreällä
 - ALUE, JOLTA ON PINTAMAAT POISTETTU
 - AITA
 - VARASTOALUE
 - MÄNTYMETSÄ
 - KUUSIMETSÄ
 - LEHTIMÄIKKÖ
 - HAVUTAIMIKKÖ
 - AVOINLUUE
 - SOISTUVA
 - SUI
 - M MURSKAUSPAIKKA
 - - - - - SUUNNITELTU TIEURA

Kartta on laadittu 2020 tehtyjen maastonmittauksien, ilmakuvien ja MML:n laserkeulupohjaisesta pohjasta. Koordinaattijärjestelmä ETRS-TM35FIN korkeusjärjestelmä N2000. Suunnitelman pohjakartan on laatinut Suuntakartta Oy.

Tunnus	Kokous	Muutos	Tontti/Rek.nro	Viranomaisen arkioloimerkintä ja varten	Nimi	Pvm.
562-432-2-84, -1-239, -2-88, -1-223, -2-54, -1-244	Kassa/Kyö					
	Rakennusluovutuspöytäkirja					
Tilaaja sekä suunnittelukohteen nimi			Pirustuksen sisältö		Mittakaava	
Liuskemestarit Oy			ASEMAPIIRROS		1:1000	
ORIVESI						
	Piiritt.	P.K.	Työn ja piirustuksen nro		Muutos	
	Suunn.	OS				
	Pvm.	18.3.2021				
Hv.	OS	Tark.				

Ottamistoimintaa voidaan suorittaa ja varsinaisen kaivualue sijaitsee maas-ainesten ottolupa-alueen rajan sisäpuolella tästä piirroksesta poikkeavalla tavalla, alittamatta kuitenkaan suurinta anottua otosyvyyttä.

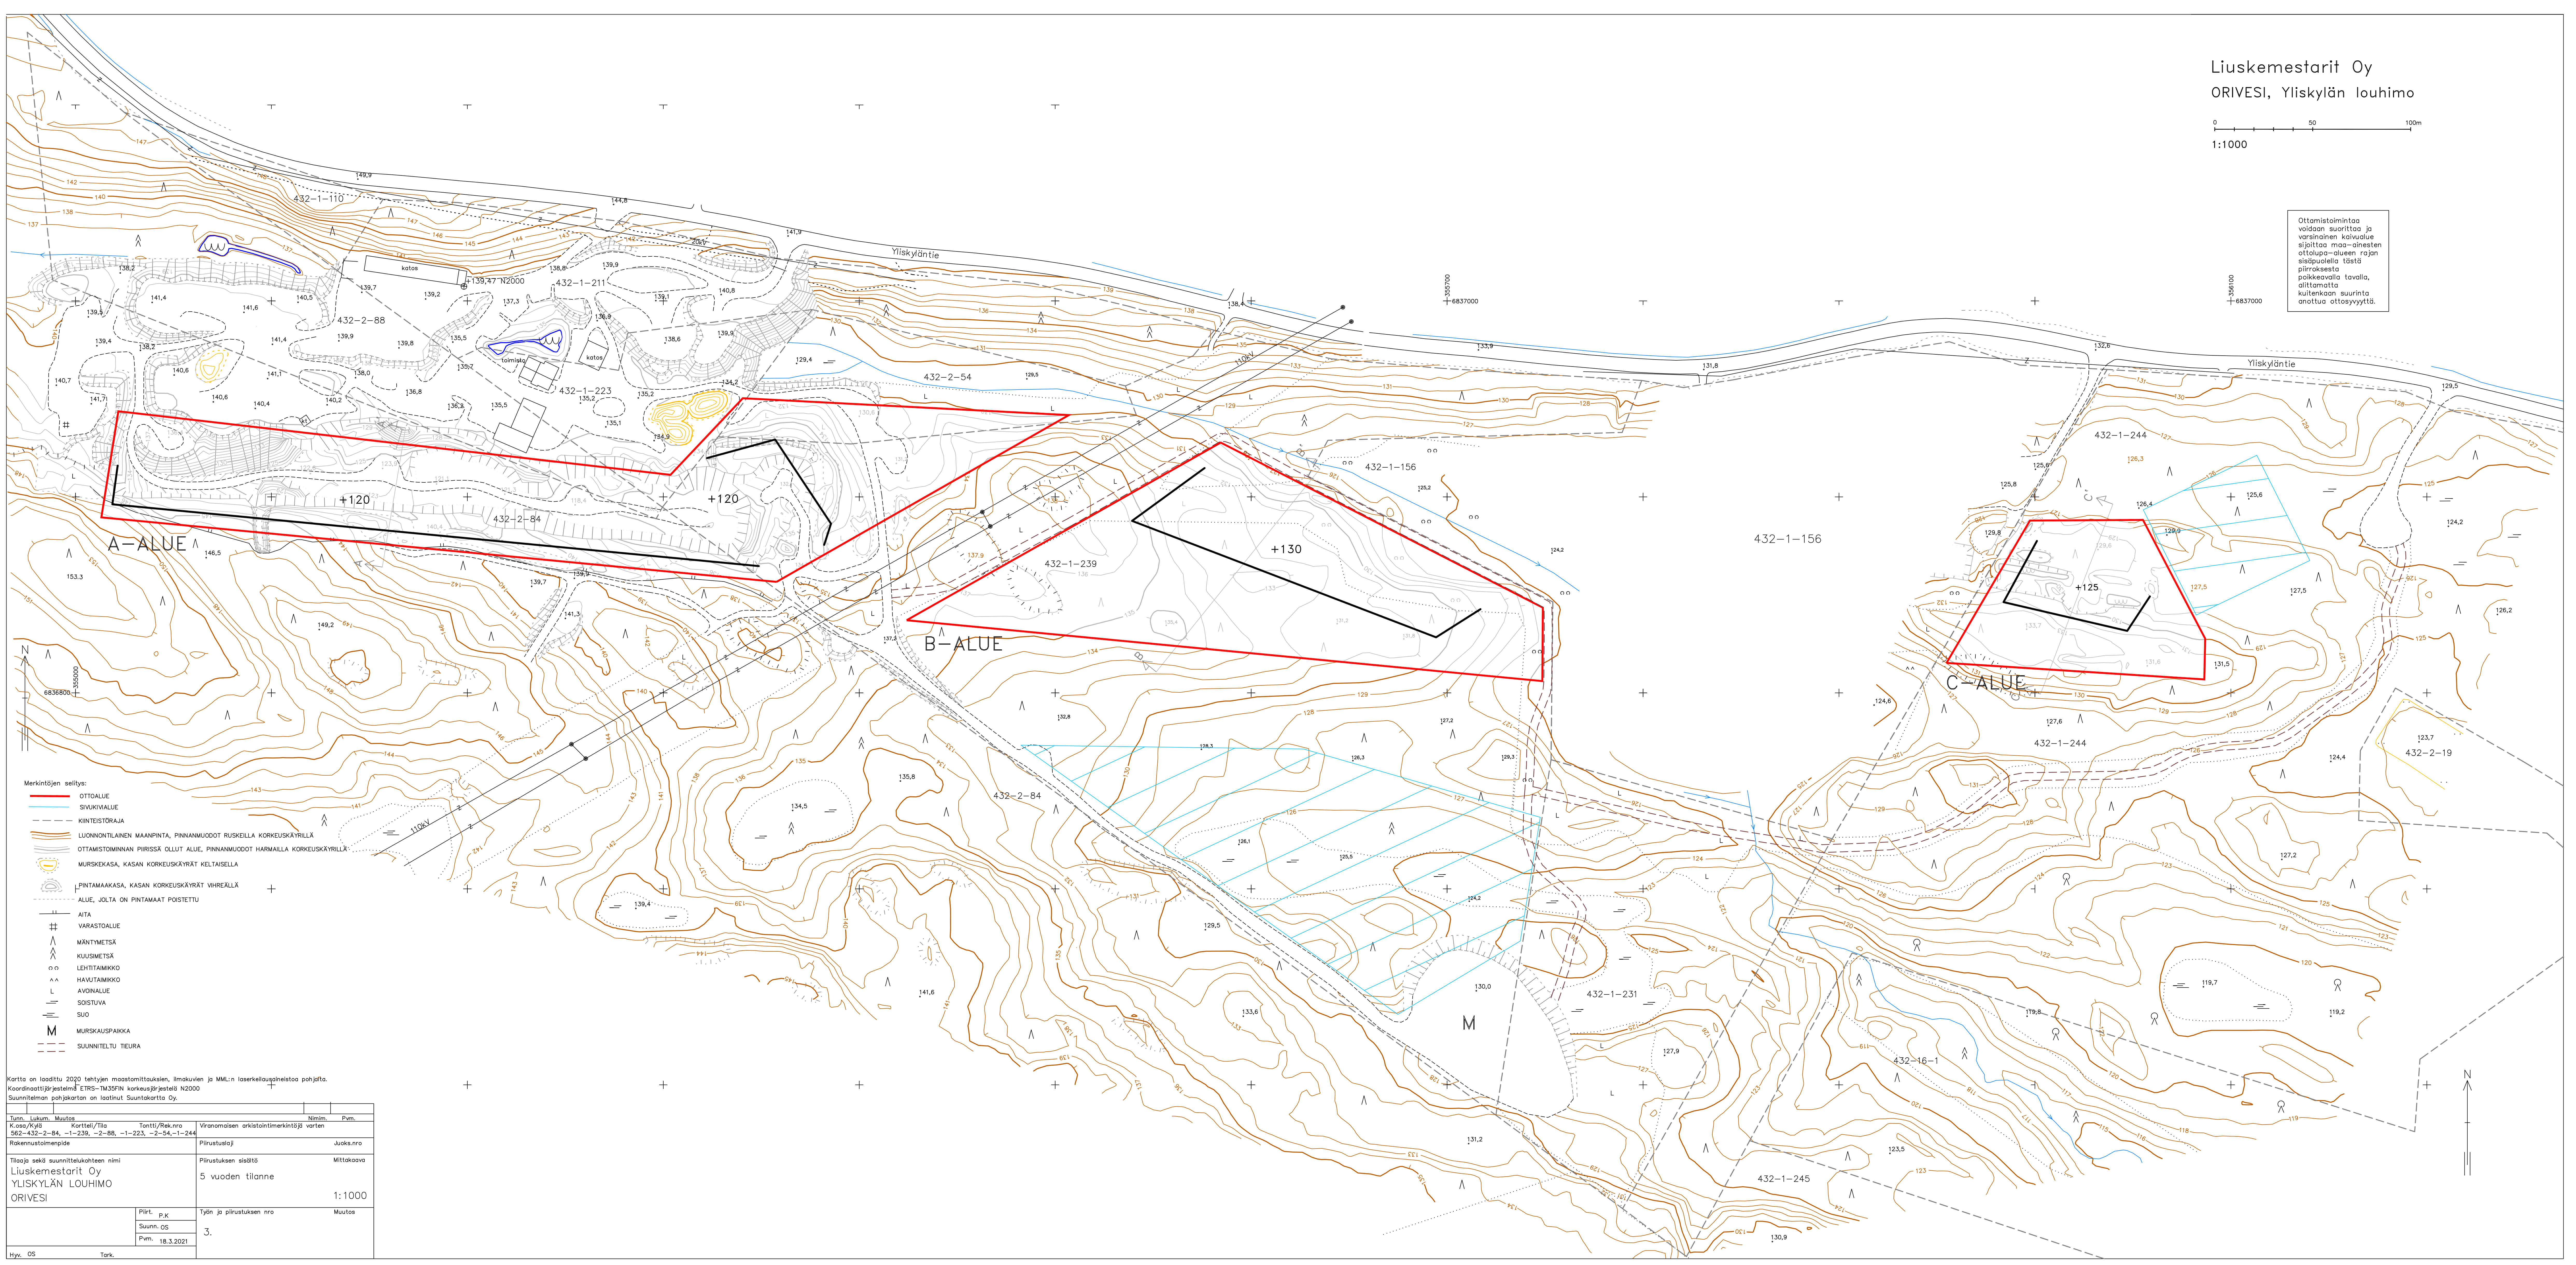


- Merkitöiden selitys:
- OTTOLUOJA
 - SUOJALUOJA
 - - - - - KIINTEISTORAJA
 - LUONNONTILAINEN MAANPINTA, PINNANMUODOT RUSKEILLA KORKEUSKÄYRILLÄ
 - OTTAMISTOIMINNAN PIIRISSÄ OLLUT ALUE, PINNANMUODOT HARMAILLA KORKEUSKÄYRILLÄ
 - MURSKEKASA, KASAN KORKEUSKÄYRÄT Keltaisella
 - PINTAMAAKASA, KASAN KORKEUSKÄYRÄT Vihreällä
 - — — — — ALUE, JOLTA ON PINTAMAAT POISTETTU
 - — — — — AITA
 - — — — — VARASTOALUE
 - — — — — MÄNTYMETSÄ
 - — — — — KUUSIMETSÄ
 - — — — — LEHTIMÄKIKKO
 - — — — — HAYUTAMIKKO
 - — — — — AVONALUOJA
 - — — — — SOISTUVA
 - — — — — SUO
 - M MURSKAUSPAIKKA
 - - - - - SUUNNITELTU TIETURVA

Kartta on laadittu 2020 tehtyjen maastonmittauksien, ilmakuvien ja MML:n laserkellousaineistoa pohjalla. Koordinaattijärjestelmä ETRS-TM35FIN korkeusjärjestelmä N2000 Suunnitelman pohjakartan on laatinut Suunkartta Oy.

Tunnus	Lukuma	Muutos	Nimi	Pvm.
Kaava/Käyt.	Korttelit/Tila	Tonit/Rek.nro	Viranomaisen arkioloaika-merkintä ja varien	
562-432-2-84, -1-239, -2-88, -1-223, -2-54, -1-244			Pirustusaloja	Juoks.nro
Rakennustoimenpide				
Tilaja sekä suunnittelukohteen nimi		Pirustuksen sisältö	Mittakaava	
Liuskemestarit Oy YLSKYLÄN LOUHIMO ORIVESI		5 vuoden tilanne	1:1000	
	Piiri	Työn ja piirustuksen nro	Muutos	
	Suunn. OS	3.		
	Pvm.	18.3.2021		
Hjv. OS	Tark.			

Ottamistoimintaa voidaan suorittaa ja varsinainen kaivuluu sijoittaa maa-ainesten otolupa-alueen rajan sisäpuolella tästä piirroksista päikkevälillä tavalla, ellei muuta kuitenkaan suurinta anottua ottosyvyyttä.

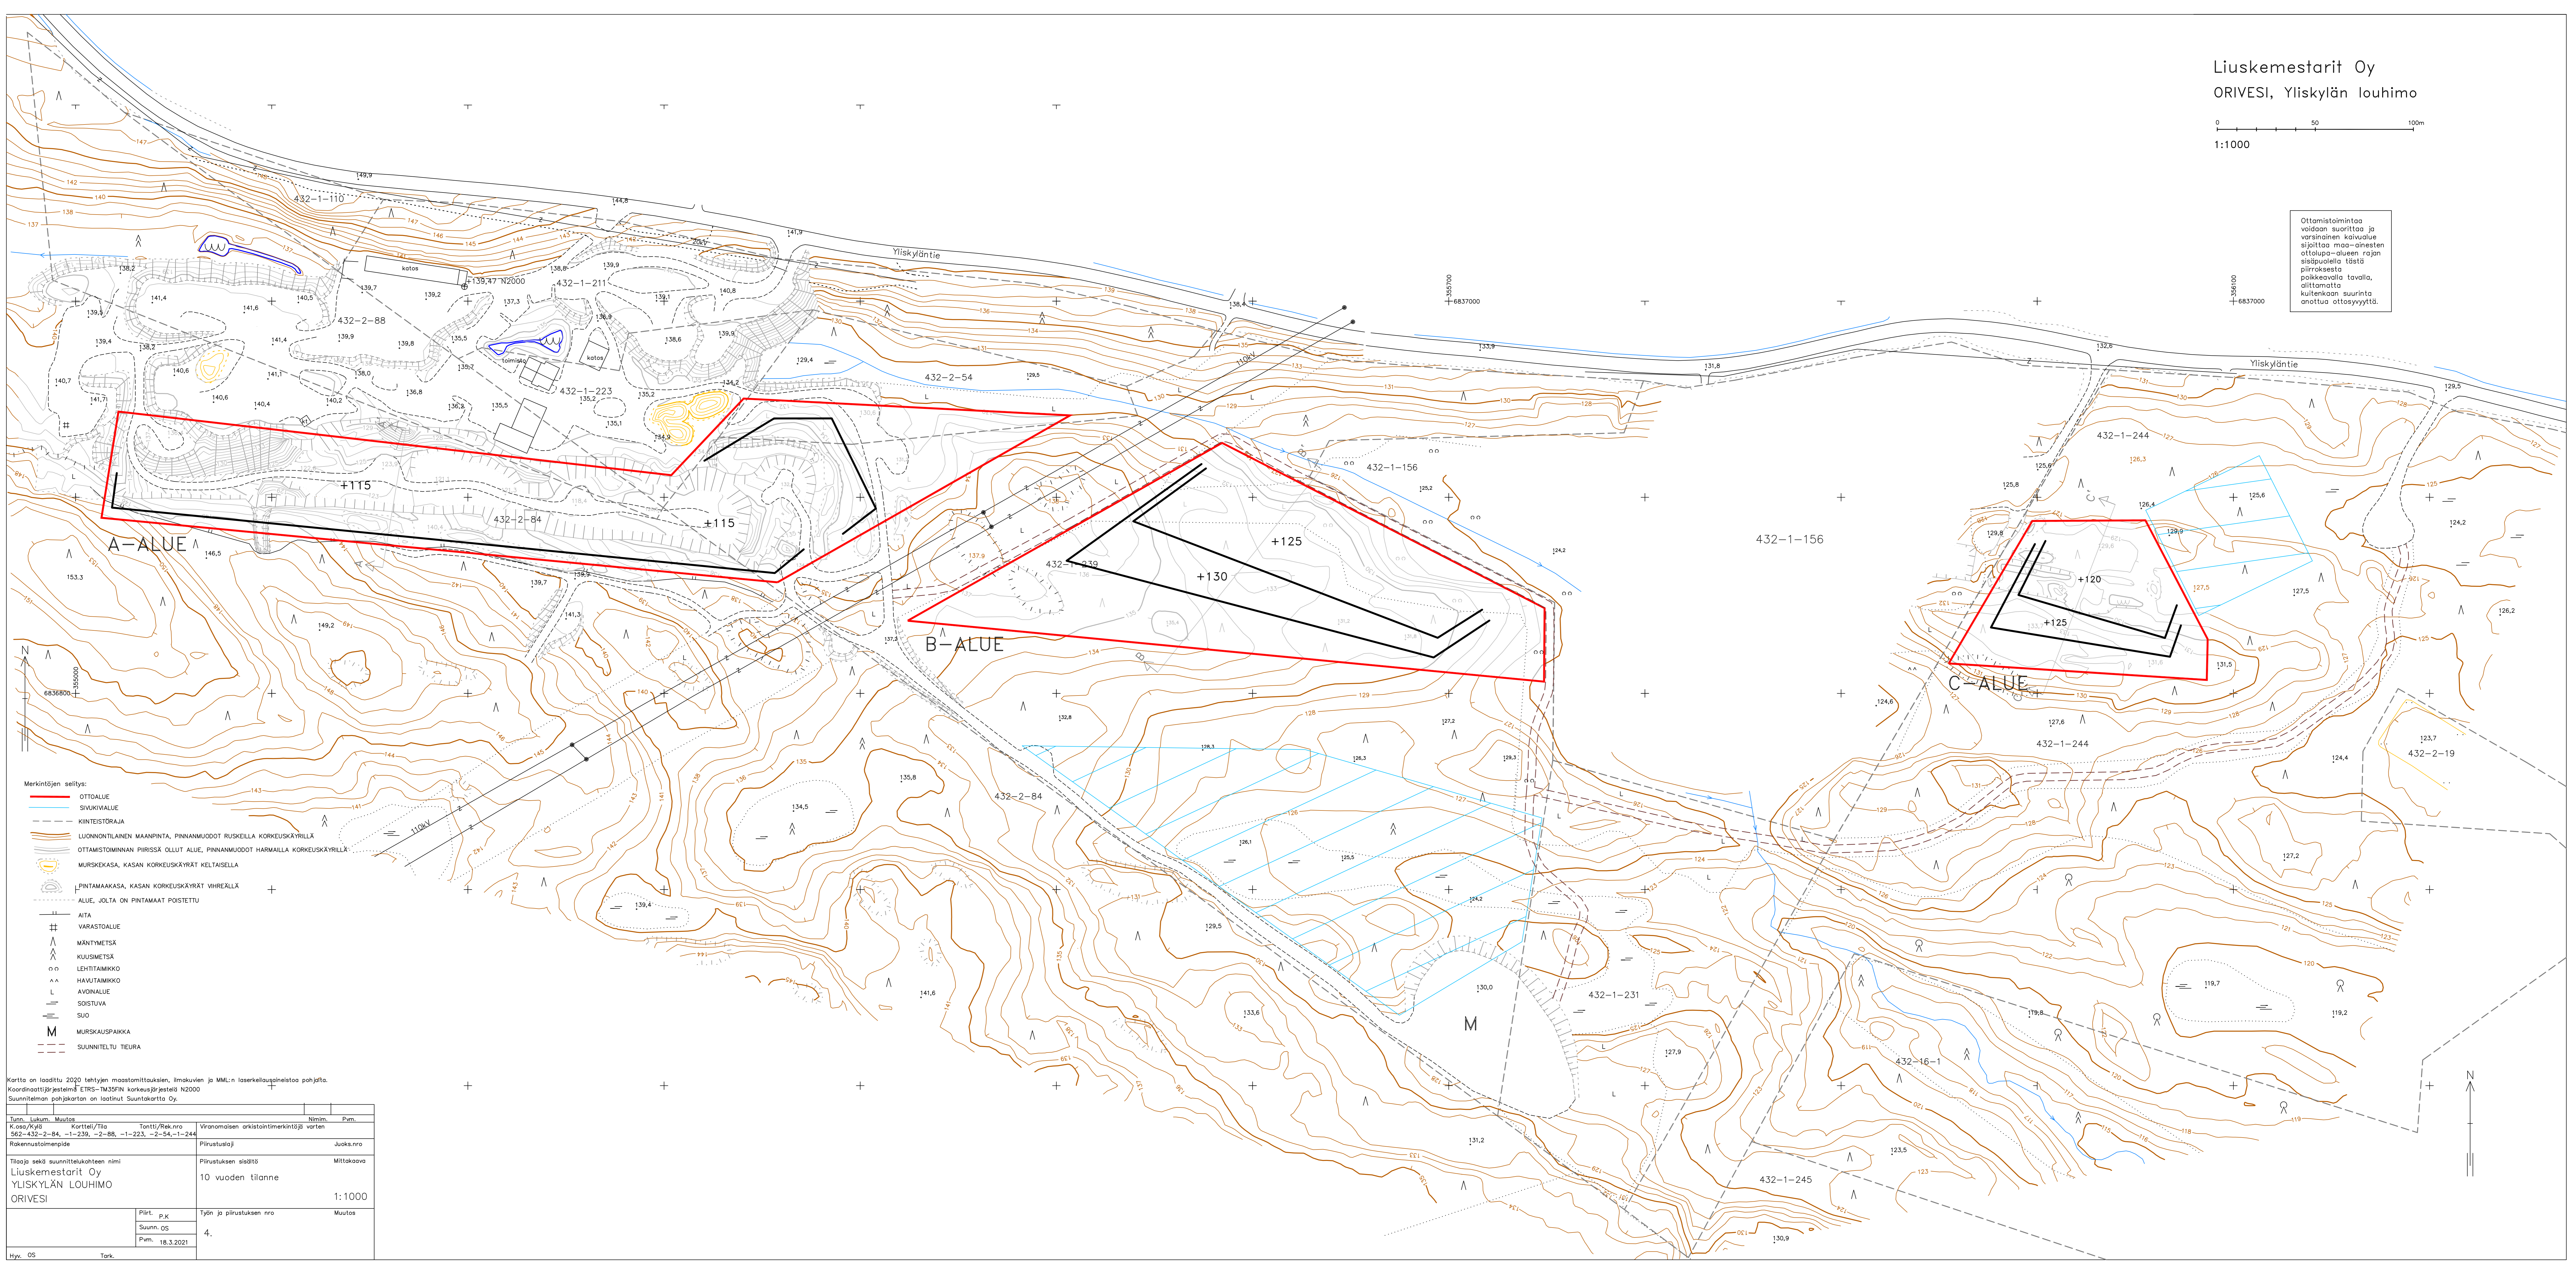


- Merkitöjen selitys:**
- OTTALUE
 - SIVUKIIVALUE
 - - - - - KIINTEISTORAJA
 - LUONNONTILAINEN MAANPINTA, PINNANMUODOT RUSKELLA KORKEUSKÄYRILLÄ
 - OTTAMISTOIMINNAN PIIRISSÄ OLLUT ALUE, PINNANMUODOT HARMALLA KORKEUSKÄYRILLÄ
 - MURSKEKASA, KASAN KORKEUSKÄYRÄT Keltaisella
 - PINTAMAAKASA, KASAN KORKEUSKÄYRÄT Vihreällä
 - + ALUE, JOLTA ON PINTAMAAT POISTETTU
 - AITA
 - # VARASTOALUE
 - ^ MÄNTYMETSÄ
 - ^ KUUSIMETSÄ
 - LEHTIMÄIKKO
 - ^ HAVUTAMIKKO
 - L AVONALUE
 - SOISTUVA
 - SUI
 - M MURSKAUSPAIKKA
 - - - - - SUUNNITELTU TIETURA

Kartta on laadittu 2020 tehtyjen maastomittauksien, ilmakuvan ja MML:n laserkeilausaineistoa pohjalla. Koordinaattijärjestelmä ETRS-TM35FIN korkeusjärjestelmä N2000 Suunnitelman pohjakartan on laatinut Suuntakartta Oy.

Tunnus	Lukuma	Muutos	Nimi	Pvm.
Kassa/Käyttö	Kortti/Tila	Tonni/Rek.nro	Viranomaisen arvioitu merkintä ja värien	
562-432-2-84, -1-239, -2-88, -1-223, -2-54, -1-244			Piirustustila	Juoks.nro
Rakennustoimenpide			Piirustuksen sisältö	Mittakaava
Tilaja sekä suunnittelukohteen nimi			10 vuoden tilanne	1:1000
Liuskemestarit Oy YLSKYLÄN LOUHIMO ORIVESI			Työn ja piirustuksen nro	Muutos
Pirtti: P.K Suunn. OS Pvm. 16.3.2021			4.	
Hjv. OS	Tark.			

Ottamistoimintaa voidaan suorittaa ja varsinainen kaivualue sijoittaa maa-ainesten ottotupa-alueen rajan sisäpuolelta tästä piirroksesta poikkeavalla tavalla, ottamatta kuitenkaan suurinta anottua otossyvyyttä.

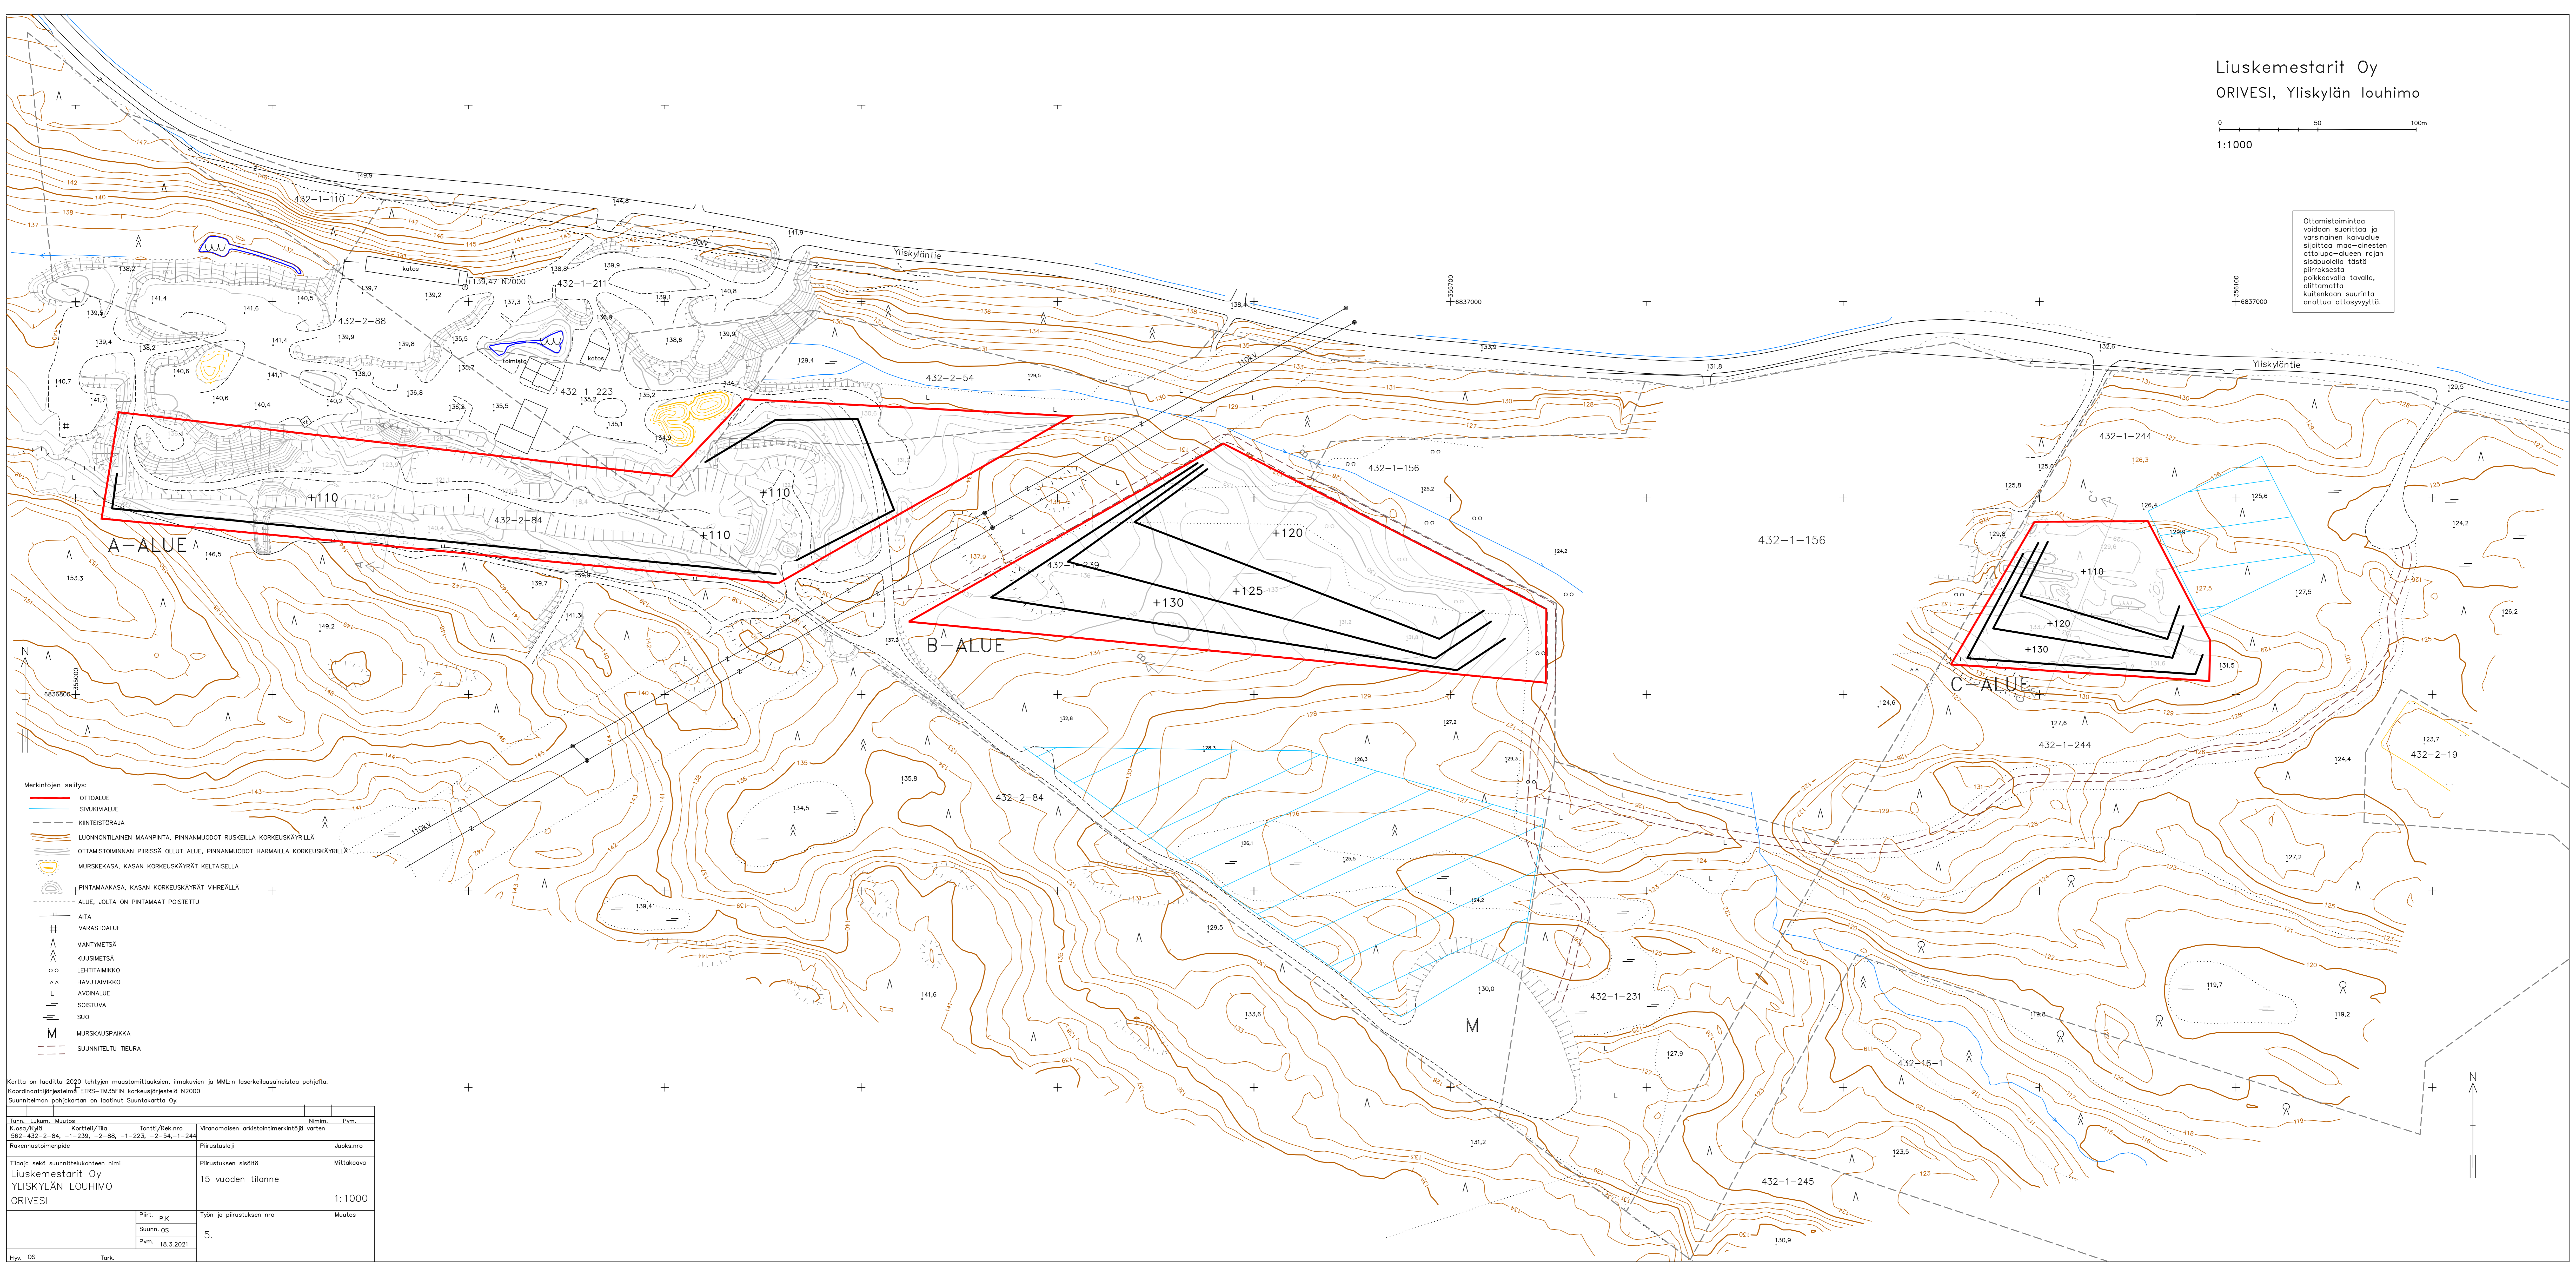


- Merkitöjen selitys:**
- OTTUALUE
 - SIVUKAIVUALUE
 - - - - - KIINTEISTORAJA
 - LUONNONTILAINEN MAANPINTA, PINNANMUODOT RUSKELLA KORKEUSKÄYRILLÄ
 - OTTAMISTOIMINNAN PIIRISSÄ OLLUT ALUE, PINNANMUODOT HARMALLA KORKEUSKÄYRILLÄ
 - MURSKEKASA, KASAN KORKEUSKÄYRÄT Keltaisella
 - PINTAMAAKASA, KASAN KORKEUSKÄYRÄT Vihreällä
 - - - - - ALUE, JOLTA ON PINTAMAAT POISTETTU
 - AITA
 - VARASTOALUE
 - MÄNTYMETSÄ
 - KUUSIMETSÄ
 - o o LEHTIMÄIKKO
 - ^ ^ HAVUTAMIKKO
 - L AVONALUE
 - SOISTUVA
 - SUO
 - M MURSKAUSPAIKKA
 - - - - - SUUNNITELTU TIETURA

Kartta on laadittu 2020 tehtyjen maastomittauksien, ilmakuvan ja MML:n laserkeulauhinaistoa pohjalta. Koordinaattijärjestelmä ETRS-TM35FIN korkeusjärjestelmä N2000 Suunnitelman pohjakartan on laatinut Suuntakartta Oy.

Tunnus	Kokous	Muutos	Ton11/Rek.nro	Nimim.	Pvm.
662-432-2-84	1-239	2-88	1-223	2-54	1-244
Rakennustoimenpide			Päärustaus		
Tilaja sekä suunnittelukohteen nimi			Päärustuksen sisältö		
Liuskemestarit Oy			15 vuoden tilanne		
YLSKYLÄN LOUHIMO			Mittakaava		
ORIVESI			1:1000		
Piiri: p.k		Työn ja piirustuksen nro		Muutos	
Suunn. OS		5.			
Pvm. 16.3.2021					
Hyv. OS		Tark.			

Ottamistoimintaa voidaan suorittaa ja varsinaisen kaivualue sijaitsee maan-ainesten ottolupa-alueen rajan sisäpuolella tästä piirroksesta poikkeavalla tavalla, alittamatta kuitenkaan suurinta anottua otosyvyyttä.

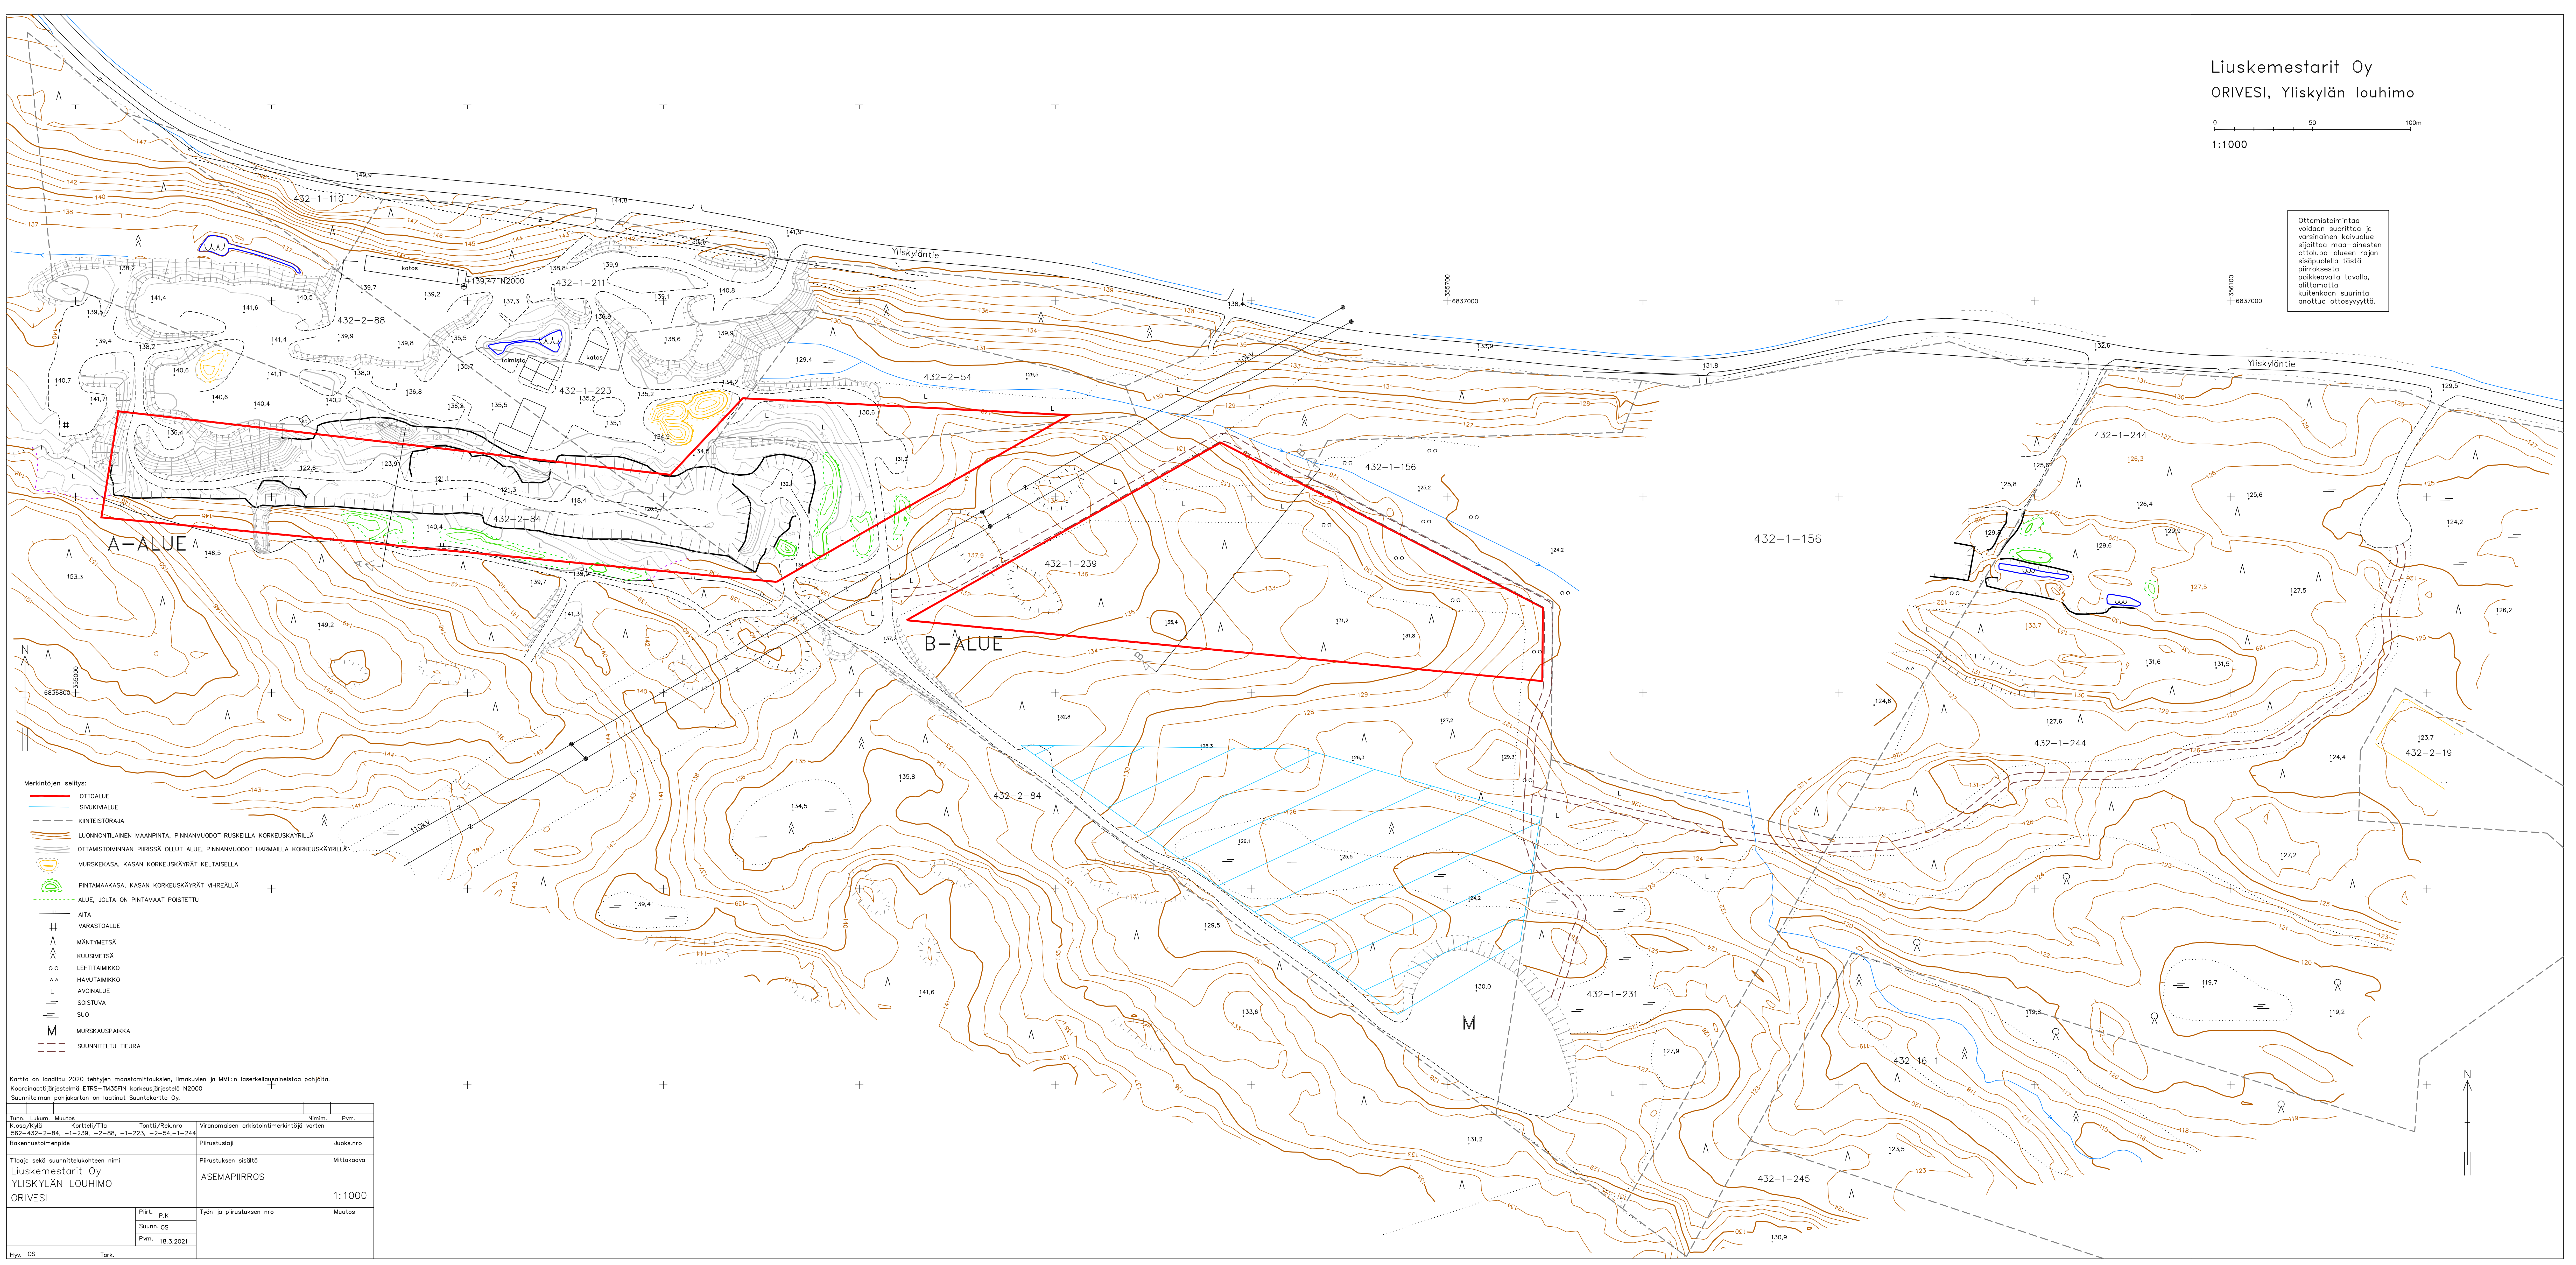

A-ALUE


B-ALUE

- Merkitöiden selitys:
- OTTOLUOJA
 - SVIKIIVALUE
 - KIINTEISTORAJA
 - LUONNONTILAINEN MAANPINTA, PINNANMUODOT RUSKEILLA KORKEUSKÄYRILLÄ
 - OTTAMISTOIMINNAN PIIRISSÄ OLLUT ALUE, PINNANMUODOT HARMAILLA KORKEUSKÄYRILLÄ
 - MURSKEKASA, KASAN KORKEUSKÄYRÄT Keltaisella
 - PINTAMAAKASA, KASAN KORKEUSKÄYRÄT Vihreällä
 - ALUE, JOLTA ON PINTAMAAT POISTETTU
 - AITA
 - # VARASTOALUE
 - ^ MÄNTYMETSÄ
 - ^ KUUSIMETSÄ
 - o LEHTIMÄKIKKO
 - ^ HAVUTAMIKKO
 - L AVONALUE
 - = SOISTUVA
 - M SUO
 - M MURSKAUSPAIKKA
 - SUUNNITELTU TIETURVA

Kartta on laadittu 2020 tehtyjen maastonmittauksien, ilmakuvien ja MML:n laserkallustietoa pohjalla.
Koordinaattijärjestelmä ETRS-TM35FIN korkeusjärjestelmä N2000
Suunnitelman pohjakartan on laatinut Suunkartta Oy.

Tunnus	Lukuma	Muutos	Nimi	Pvm.
Kassa/Käyttö	Kortti/Tila	Tonni/Rek.nro	Viranomaisen arkistointimerkintä ja varien	
562-432-2-84, -1-239, -2-88, -1-223, -2-54, -1-244			Pirustuslaji	Juoks.nro
Tilaja sekä suunnittelukohteen nimi		Pirustuksen sisältö		Mittakaava
Liuskemestarit Oy		ASEMAPIIRROS		1:1000
YLSKYLÄN LOUHIMO				
ORIVESI				
	Piiri	P.K	Työn ja piirustuksen nro	Muutos
	Suunn.	OS		
	Pvm.	16.3.2021		
Hjv. OS	Tark.			

Ottamistoimintaa voidaan suorittaa ja varsinainen kaivualue sijoittaa maa-ainesten ottotupa-alueen rajan sisäpuolelle tässä piirroksessa poikkeavalla tavalla, aittamatta kuitenkaan suurinta annottua ottosyvyyttä.

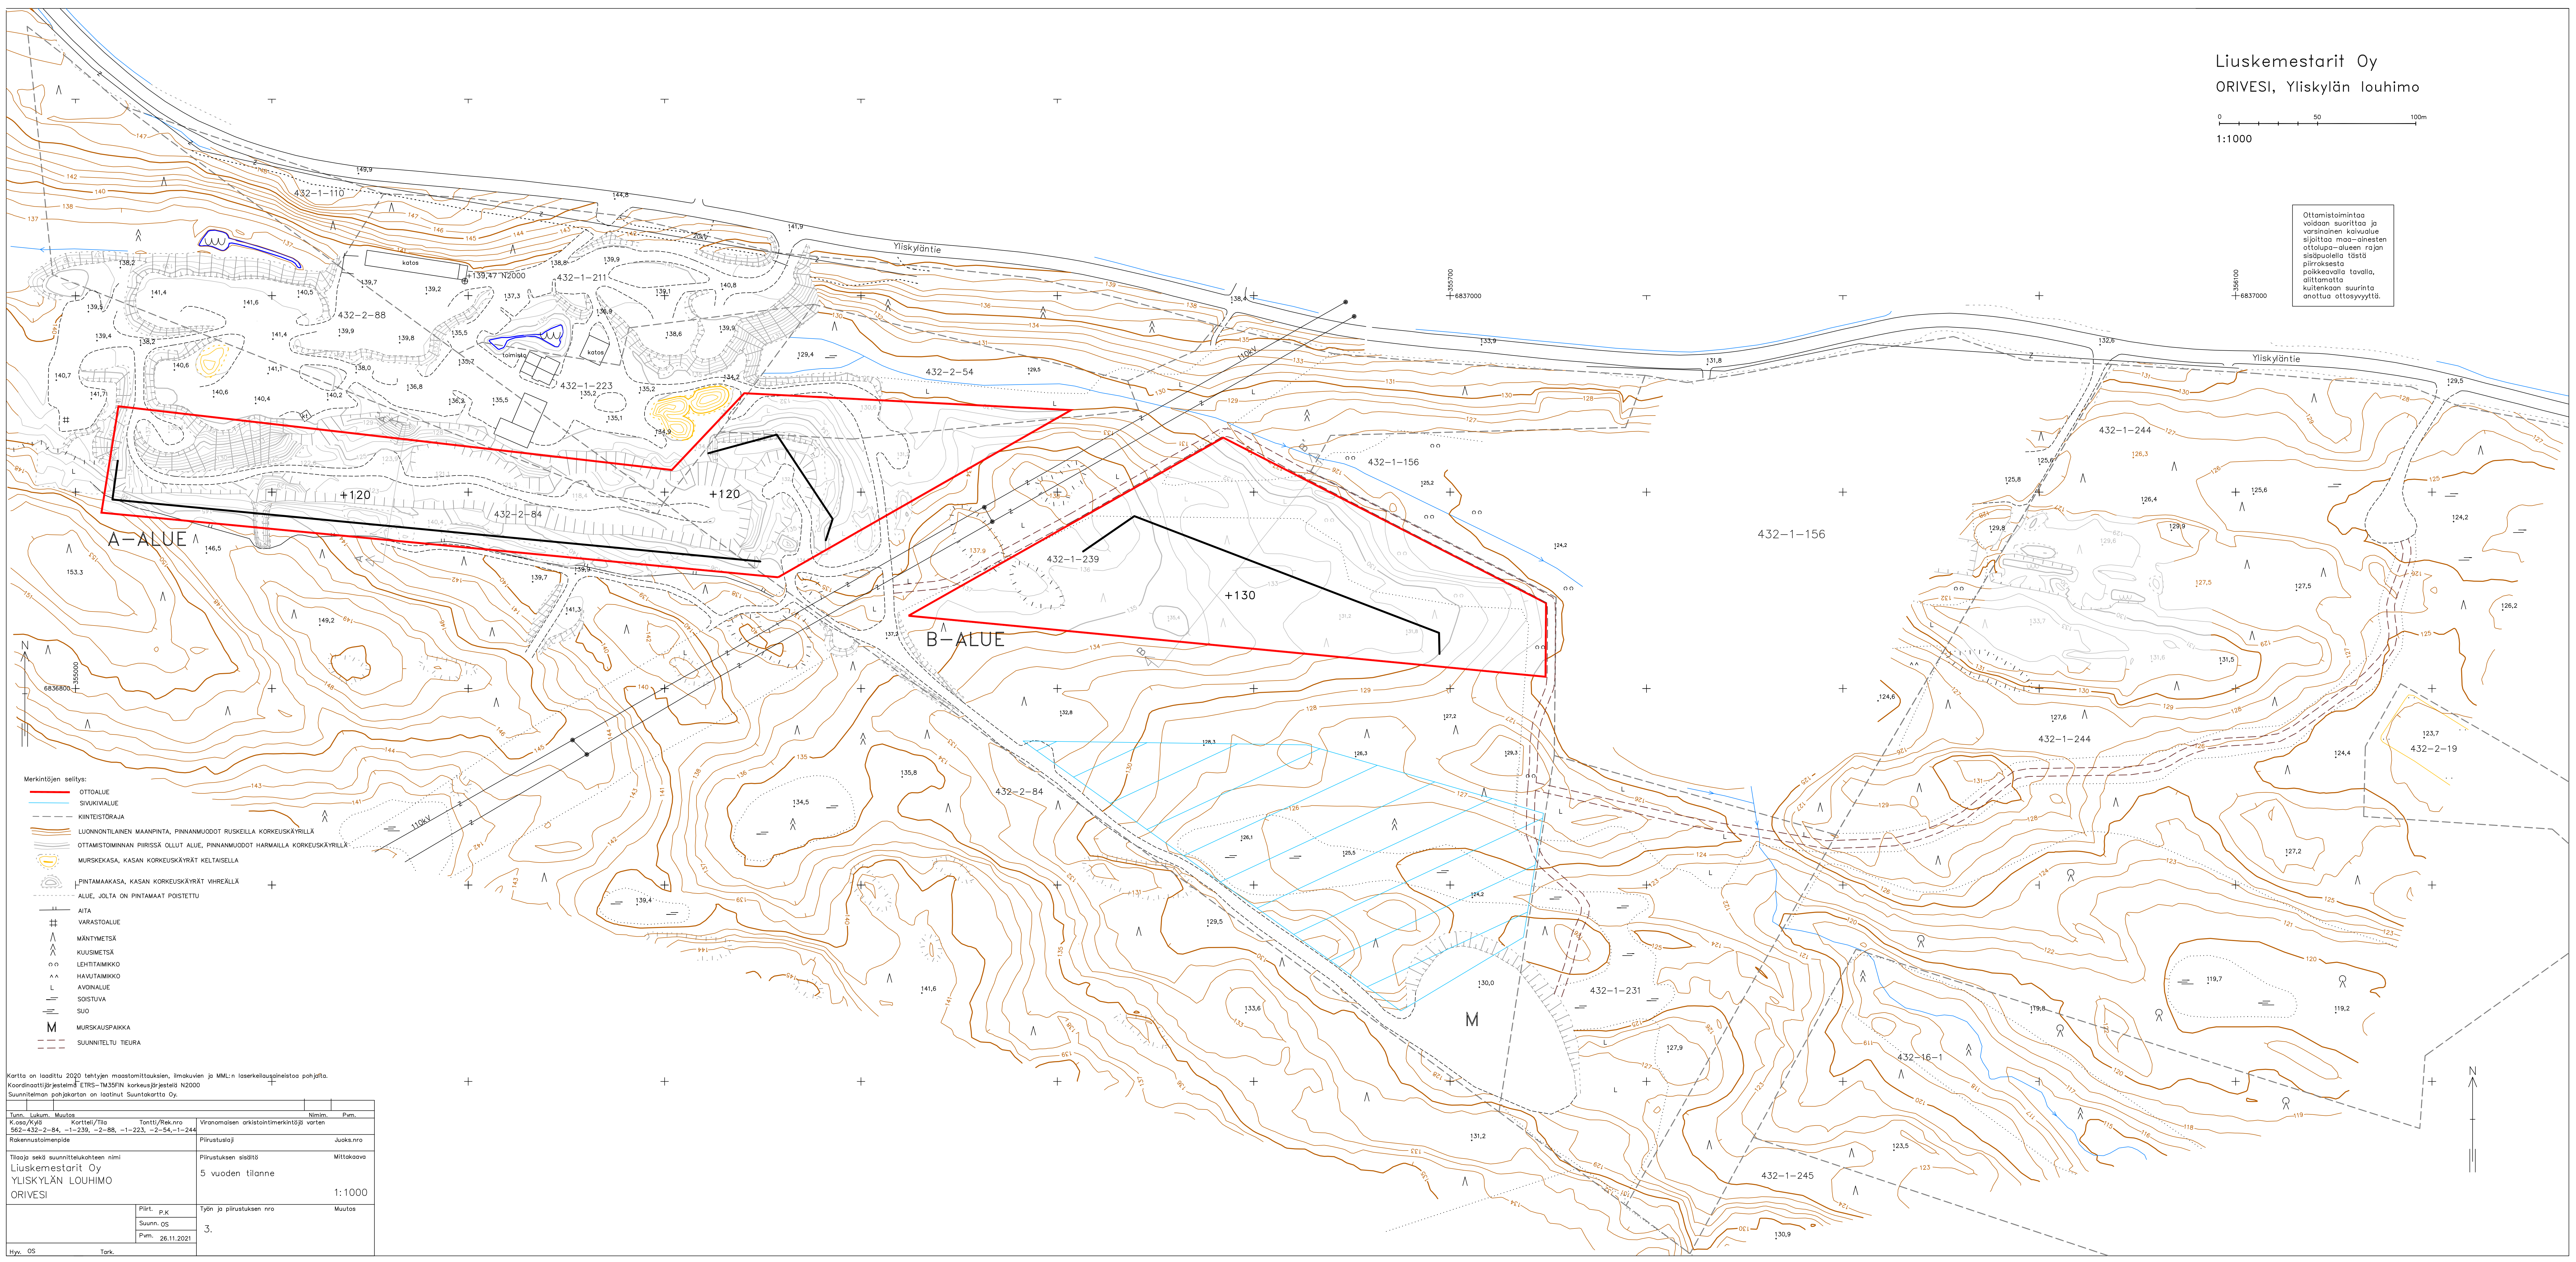


- Merkitöjen selitys:**
- OTTUALUE
 - SIVUKIVALUE
 - - - - - HINTEISTORAJA
 - LUONNONTILAINEN MAANPINTA, PINNANMUODOT RUSKELLA KORKEUSKÄYRILLÄ
 - OTTAMISTOIMINNAN PIIRISSÄ OLLUT ALUE, PINNANMUODOT HARMAILLA KORKEUSKÄYRILLÄ
 - MURSKEKASA, KASAN KORKEUSKÄYRÄT Keltaisella
 - PINTAMAAKASA, KASAN KORKEUSKÄYRÄT Vihreällä
 - ALUE, JOLTA ON PINTAMAAT POISTETTU
 - AITA
 - VARASTOALUE
 - MÄNTYMETSÄ
 - KUUSIMETSÄ
 - o o LEHTITAIMIKKO
 - ^ ^ HAVUTAIMIKKO
 - L AVOINALUE
 - SOISTUVA
 - SUO
 - M MURSKAUSPAIKKA
 - - - - - SUUNNITELTU TIETURKA

Kartta on laadittu 2020 tehtyjen maastonmittauksien, ilmakuvien ja MML:n laserkaivauksineitoa pohjalla. Koordinaattijärjestelmä ETRS-TM35FIN korkeusjärjestelmä N2000 Suunnitelman pohjakartan on laatinut Suuntakortti Oy.

Tunn.	Lukum.	Muutos	Tonni/Rak.nro	Nimim.	Pvm.
Kassa/Kylä	Korttel/Tila			Viranomaisen arkitointimerkintä/varten	
562-432-2-84, -1-239, -2-88, -1-223, -2-54,-1-244					
Rakennustoimenpide	Piirustuslaji			Juoks.nro	
Tilaaja sekä suunnittelukäteen nimi Liuskemestarit Oy YLISKYLÄN LOUHIMO ORIVESI	Piirustuksen sisältö 5 vuoden tilanne			Mittakaava 1:1000	
	Piir. p.k	Työn ja piirustuksen nro		Muutos	
	Suunn. OS	3.			
	Pvm. 26.11.2021				
Hyy. OS	Terä.				

Ottamistoimintaa voidaan suorittaa ja varsinainen kaivuu sijoittaa maa-ainesten ottolupa-alueen rajan sisäpuolella tässä piirroksesta poikkeavalla tavalla, aittamatta kuitenkaan suurinta annottua otossyvyyttä.

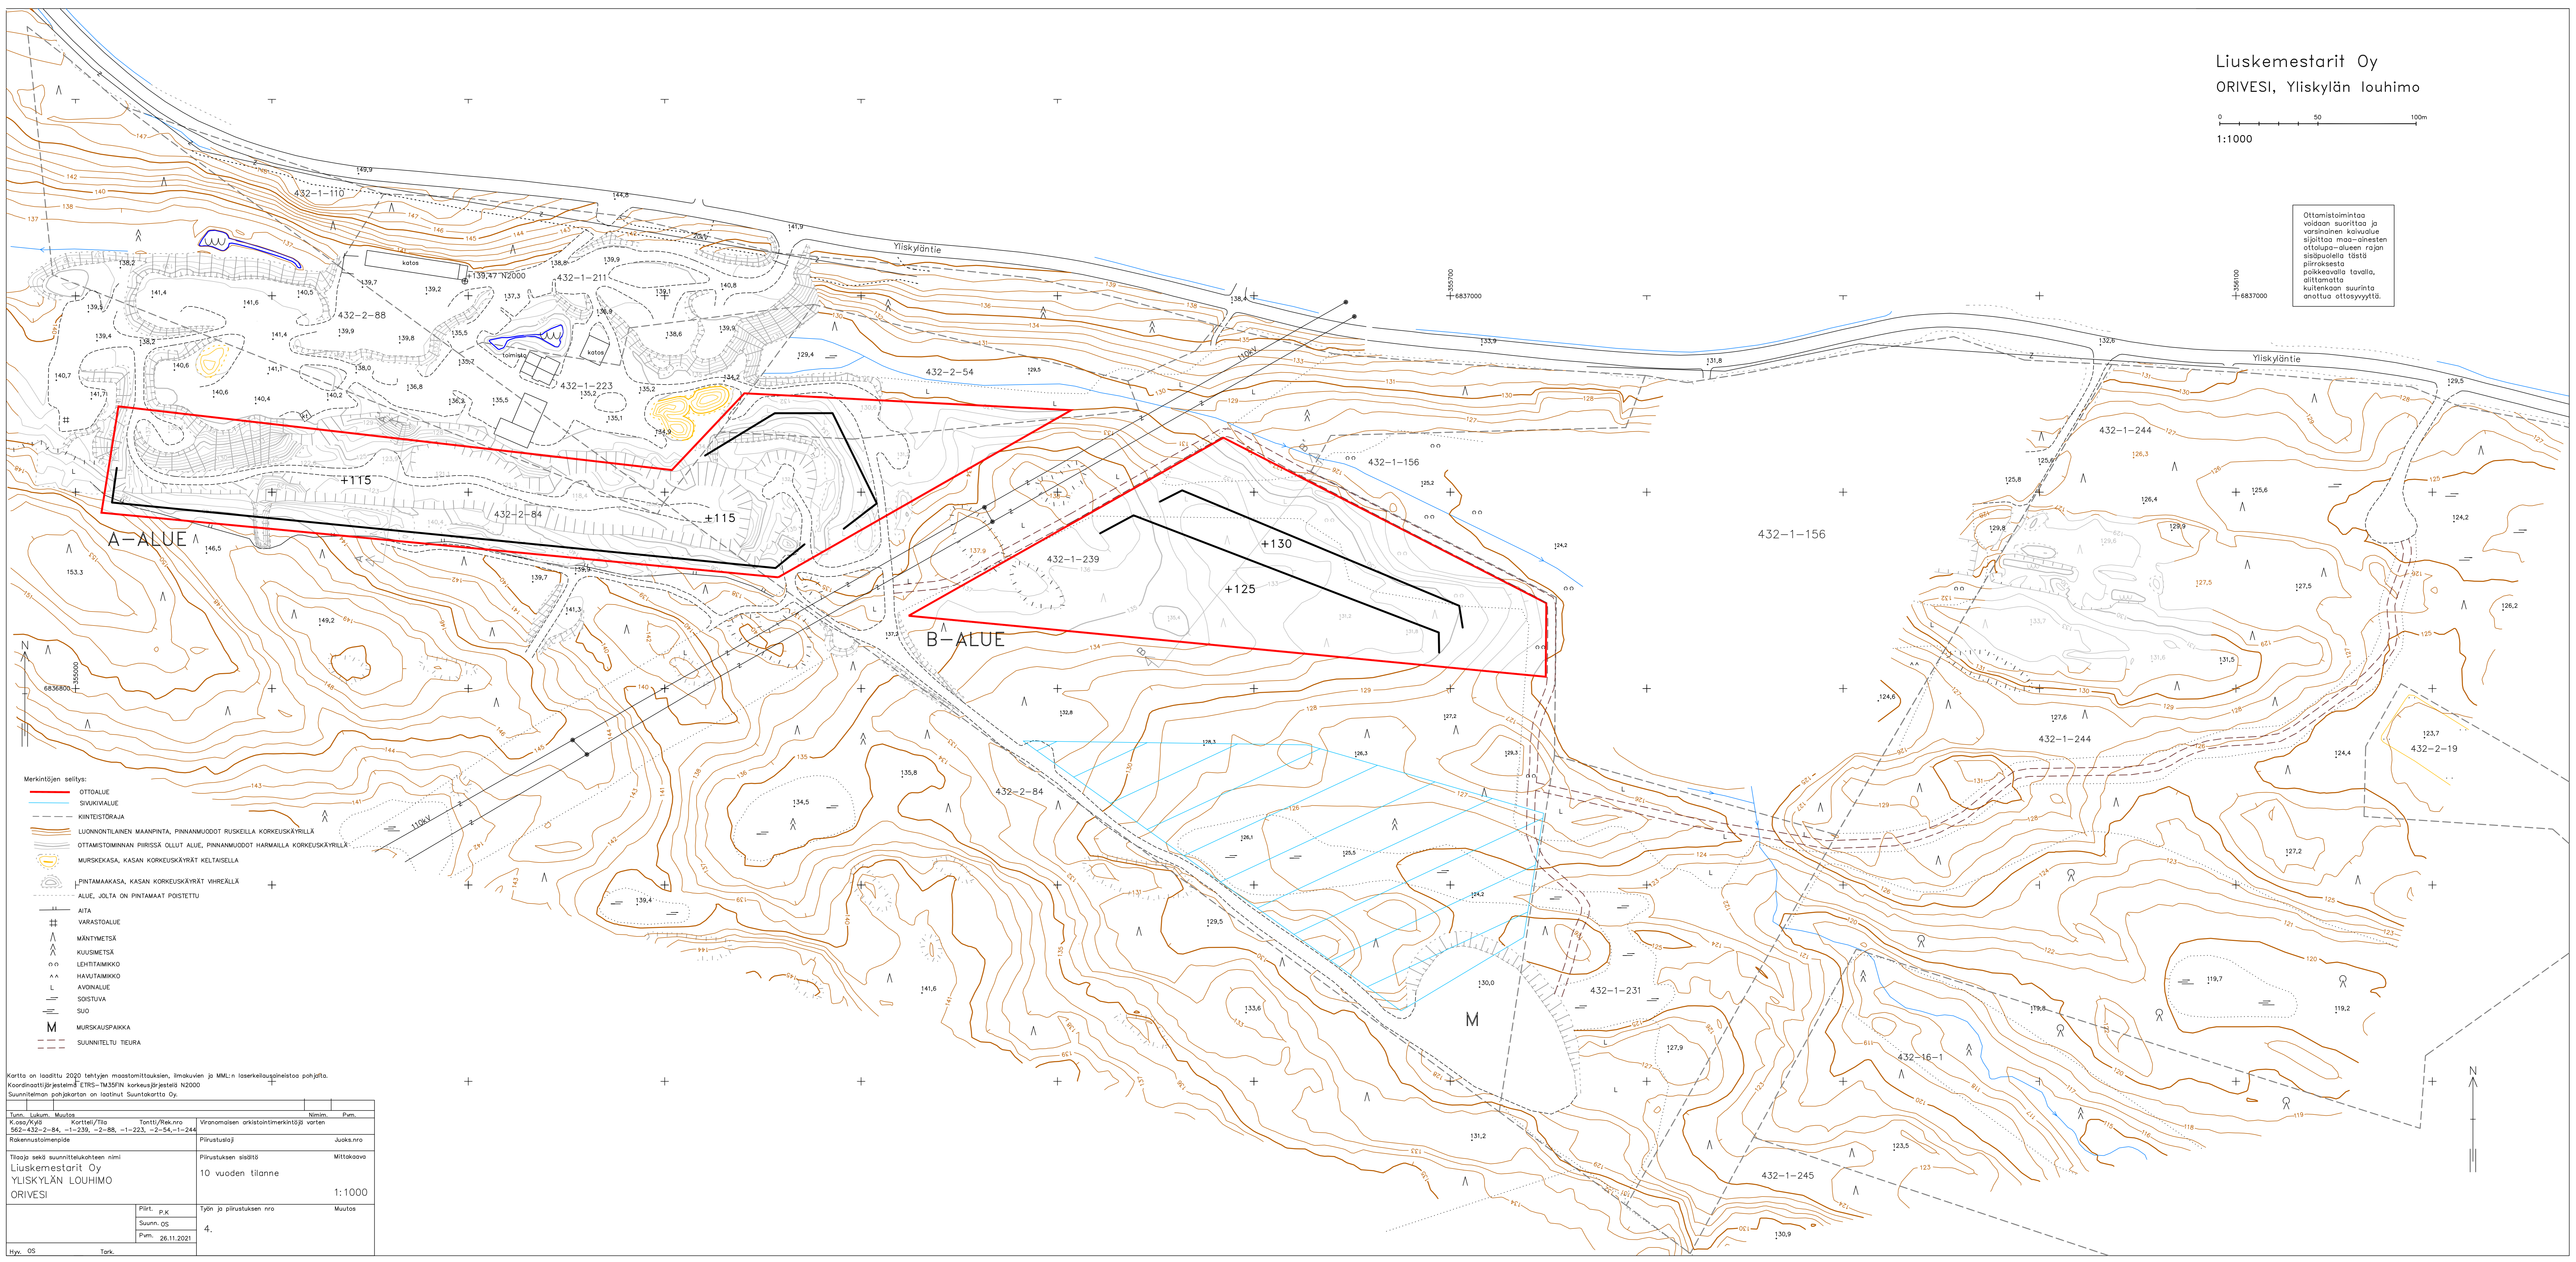


- Merkitöjen selitys:**
- OTTOLUOJA
 - SIVUKIVIALUE
 - HINTEISTORAJA
 - LUONNONTILAINEN MAANPINTA, PINNANMUODOT RUSKELLA KORKEUSKÄYRILLÄ
 - OTTAMISTOIMINNAN PIIRISSÄ OLLUT ALUE, PINNANMUODOT HARMAILLA KORKEUSKÄYRILLÄ
 - MURSKEKASA, KASAN KORKEUSKÄYRÄT Keltaisella
 - PINTAMAAKASA, KASAN KORKEUSKÄYRÄT Vihreällä
 - ALUE, JOLTA ON PINTAMAAT POISTETTU
 - + AITA
 - # VARASTOALUE
 - ^ MÄNTYMETSÄ
 - ^ KUUSIMETSÄ
 - o o LEHTITAIMIKKO
 - ^ ^ HAVITAIMIKKO
 - L AVOINALUE
 - = SOISTUVA
 - = SUO
 - M MURSKAUSPAIKKA
 - SUUNNITELTU TIETURKA

Kartta on laadittu 2020 tehtyjen maastonmittauksien, ilmakuvien ja MML:n laserkallustietojen pohjalta.
Koordinatijärjestelmä ETRS-TM35FIN korkeusjärjestelmä N2000
Suunnitelman pohjakartan on laatinut Suuntakartta Oy.

Tunn.	Lukum.	Muutos	Nim.	Pvm.
K.osa/Kylä	Korttel/Tila	Tonni/Ret.nro	Nim. <td>Pvm. </td>	Pvm.
562-432-2-84, -1-239, -2-88, -1-223, -2-54,-1-244			Viranomaisen arkitointimerkintä/varten	
Rakennustoimenpide	Piirustuslaji			Juoks.nro
Tilaaja sekä suunnittelukäteen nimi	Piirustuksen sisältö			Mittakaava
Liuskemestarit Oy	10 vuoden tilanne			1:1000
ORIVESI				
	Piir. p.k	Työn ja piirustuksen nro		Muutos
	Suunn. OS	4.		
	Pvm. 26.11.2021			
Hyy. OS	Terä.			

Ottamistoimintaa voidaan suorittaa ja varsinainen kaivalue sijaitaa maa-ainesten ottolupa-alueen rajan sisäpuolella tästä piirroksesta poikkeavalla tavalla, alitsematta kuitenkaan suurinta annottua ottosyvyyttä.

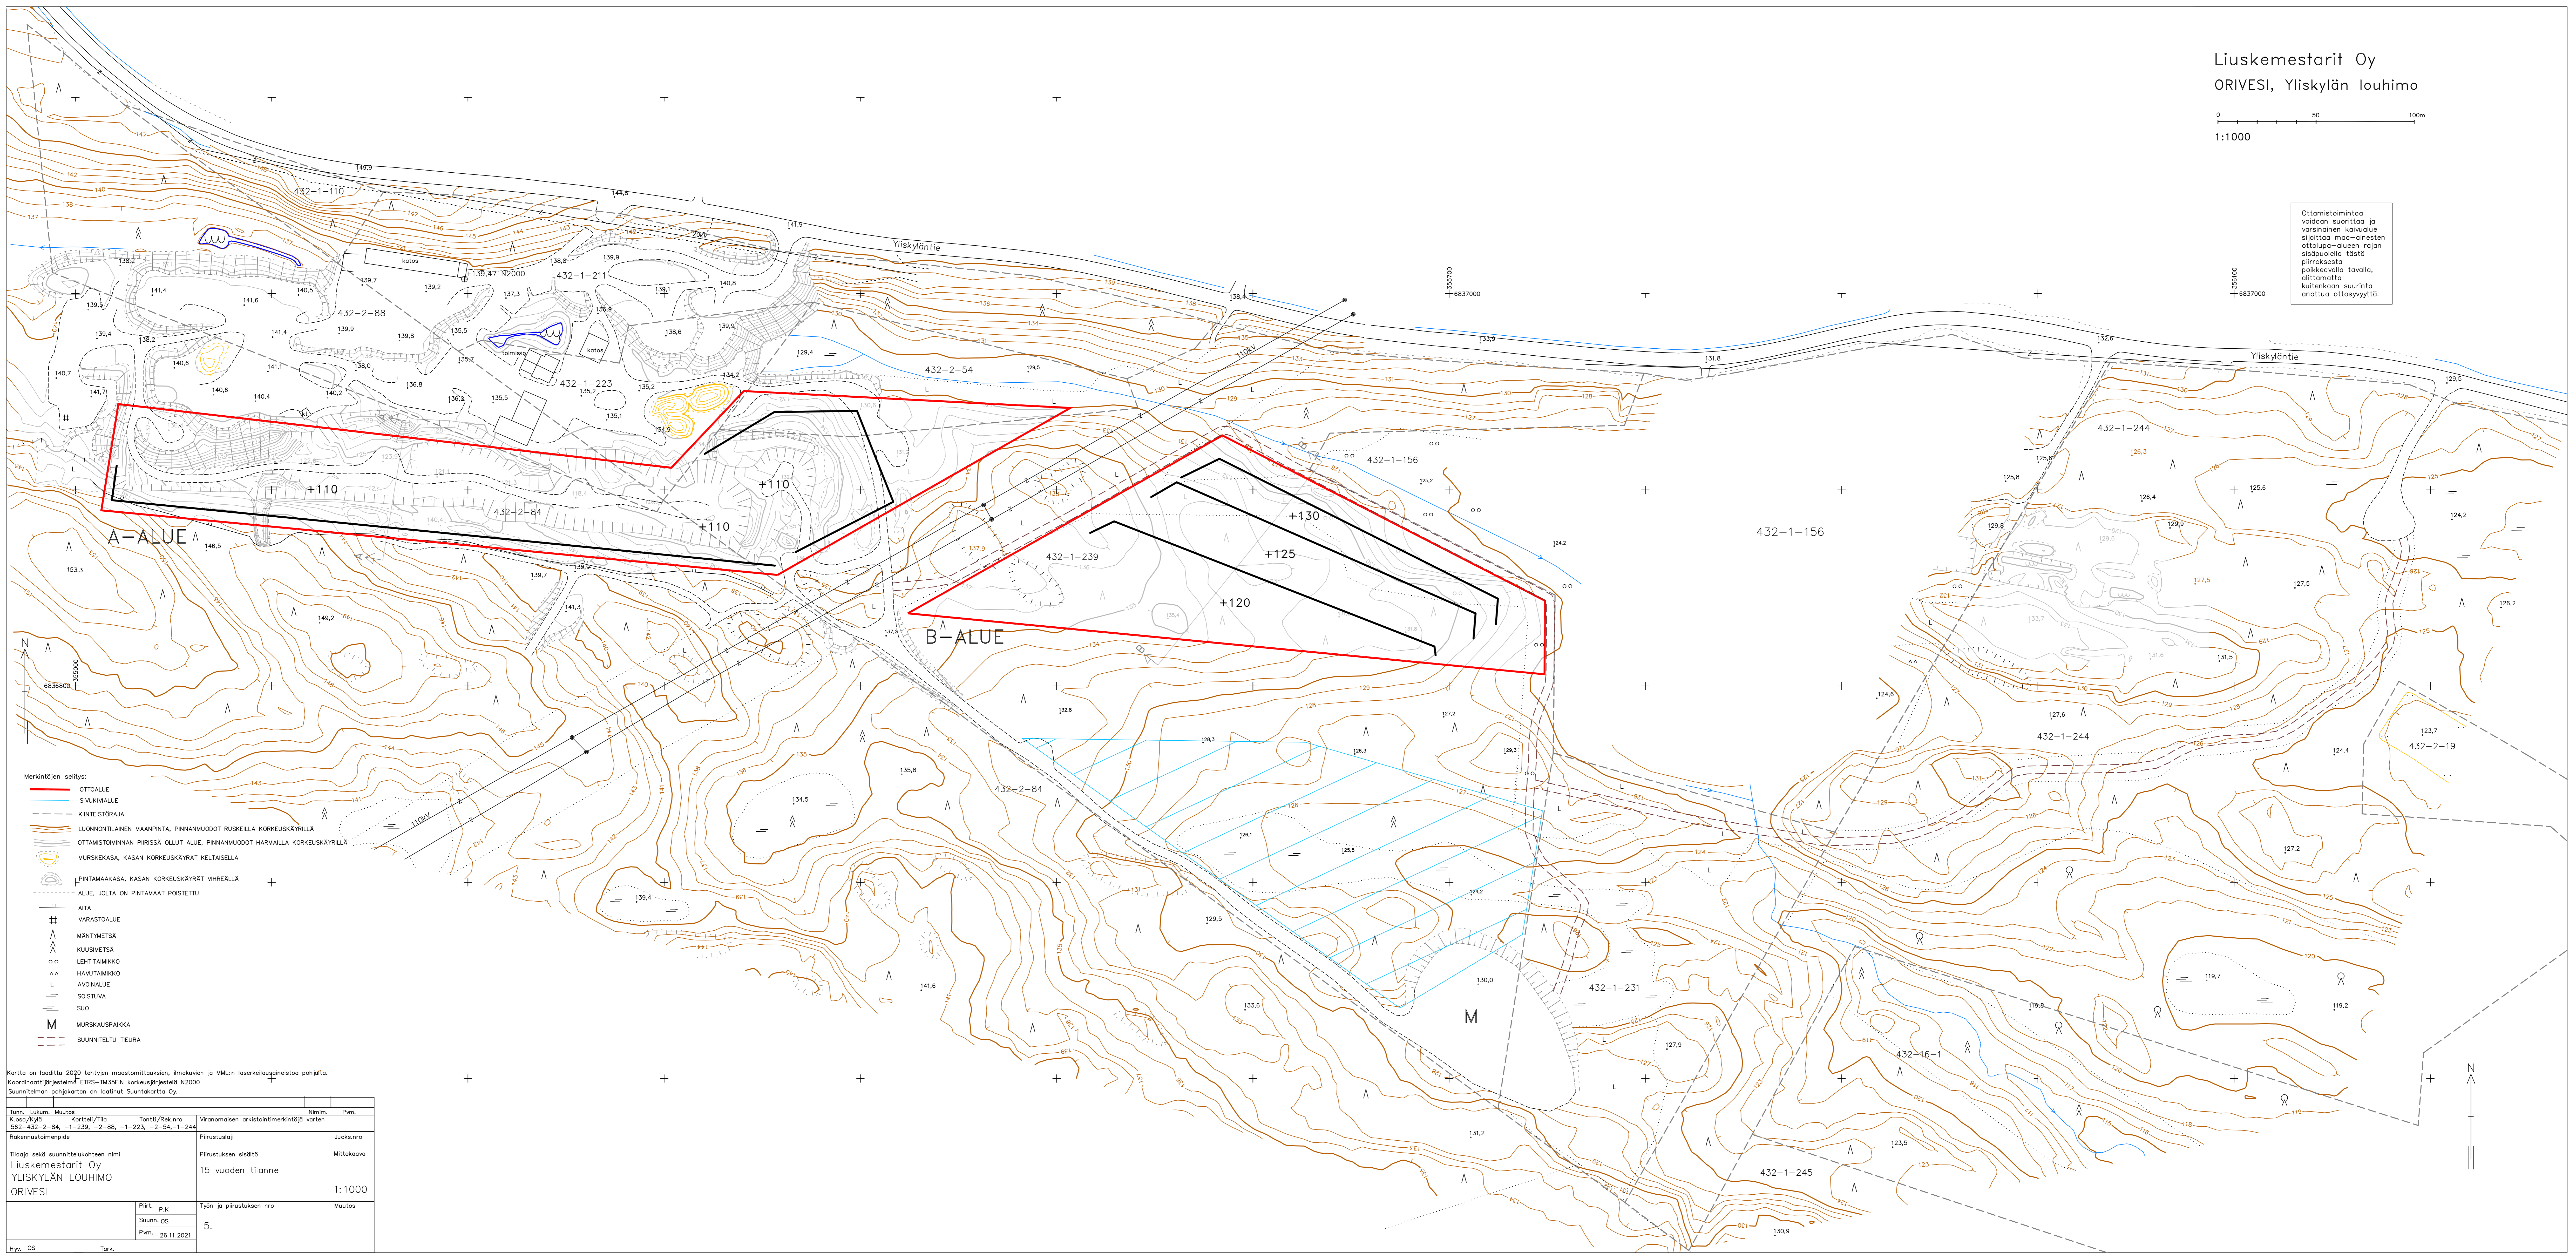

- Merkintöjen selitys:
- OTTOALUE
 - SIVUKIVIALUE
 - KUNTEISTORAJA
 - LUONNONTILAINEN MAANPINTA, PINNANMUODOT RUSKELLA KORKEUSKÄYRILLÄ
 - OTTAMISTOIMINNAN PIIRISSÄ OLLUT ALUE, PINNANMUODOT HARMAILLA KORKEUSKÄYRILLÄ
 - MURSKEKASA, KASAN KORKEUSKÄYRÄT Keltaisella
 - PINTAMAAKASA, KASAN KORKEUSKÄYRÄT Vihreällä
 - ALUE, JOLTA ON PINTAMAAT POISTETTU
 - AITA
 - VARASTOALUE
 - MÄNTYMETSÄ
 - KUUSIMETSÄ
 - LEHTITAMIKKO
 - HAVUTAMIKKO
 - AVOINALUE
 - SOISTUVA
 - SUD
 - M MURSKAUSPAIKKA
 - SUUNNITELTU TEURA

Kartta on laadittu 2020 tehtyjen maastomittauksien, ilmakuvien ja MML:n laserkeilausaineisto pohjalta. Koordinaattijärjestelmä ETRS-TM35FIN korkeusjärjestelmä N2000 Suunnitelman pohjakartan on laatinut Suuntakortti Oy.

Tunn.	Lukum.	Muutos	Nim.	Pvm.
Kassa/Kyli	Korttelit/Tila	Tonni/Ret.nro	Viranomaisen arkitointimerkintäji varten	
562-432-2-84, -1-239, -2-88, -1-223, -2-54,-1-244				
Rakennusloimenpide		Piirustuslaji	Juoks.nro	
Tilaja sekä suunnittelukäteen nimi		Piirustuksen sisältö	Mittakaava	
Liuskemestarit Oy		15 vuoden tilanne	1:1000	
ORIVESI				
	Piir. p.k	Työn ja piirustuksen nro	Muutos	
	Suunn.OS	5.		
	Pvm. 26.11.2021			
Hyy. OS	Terä.			