


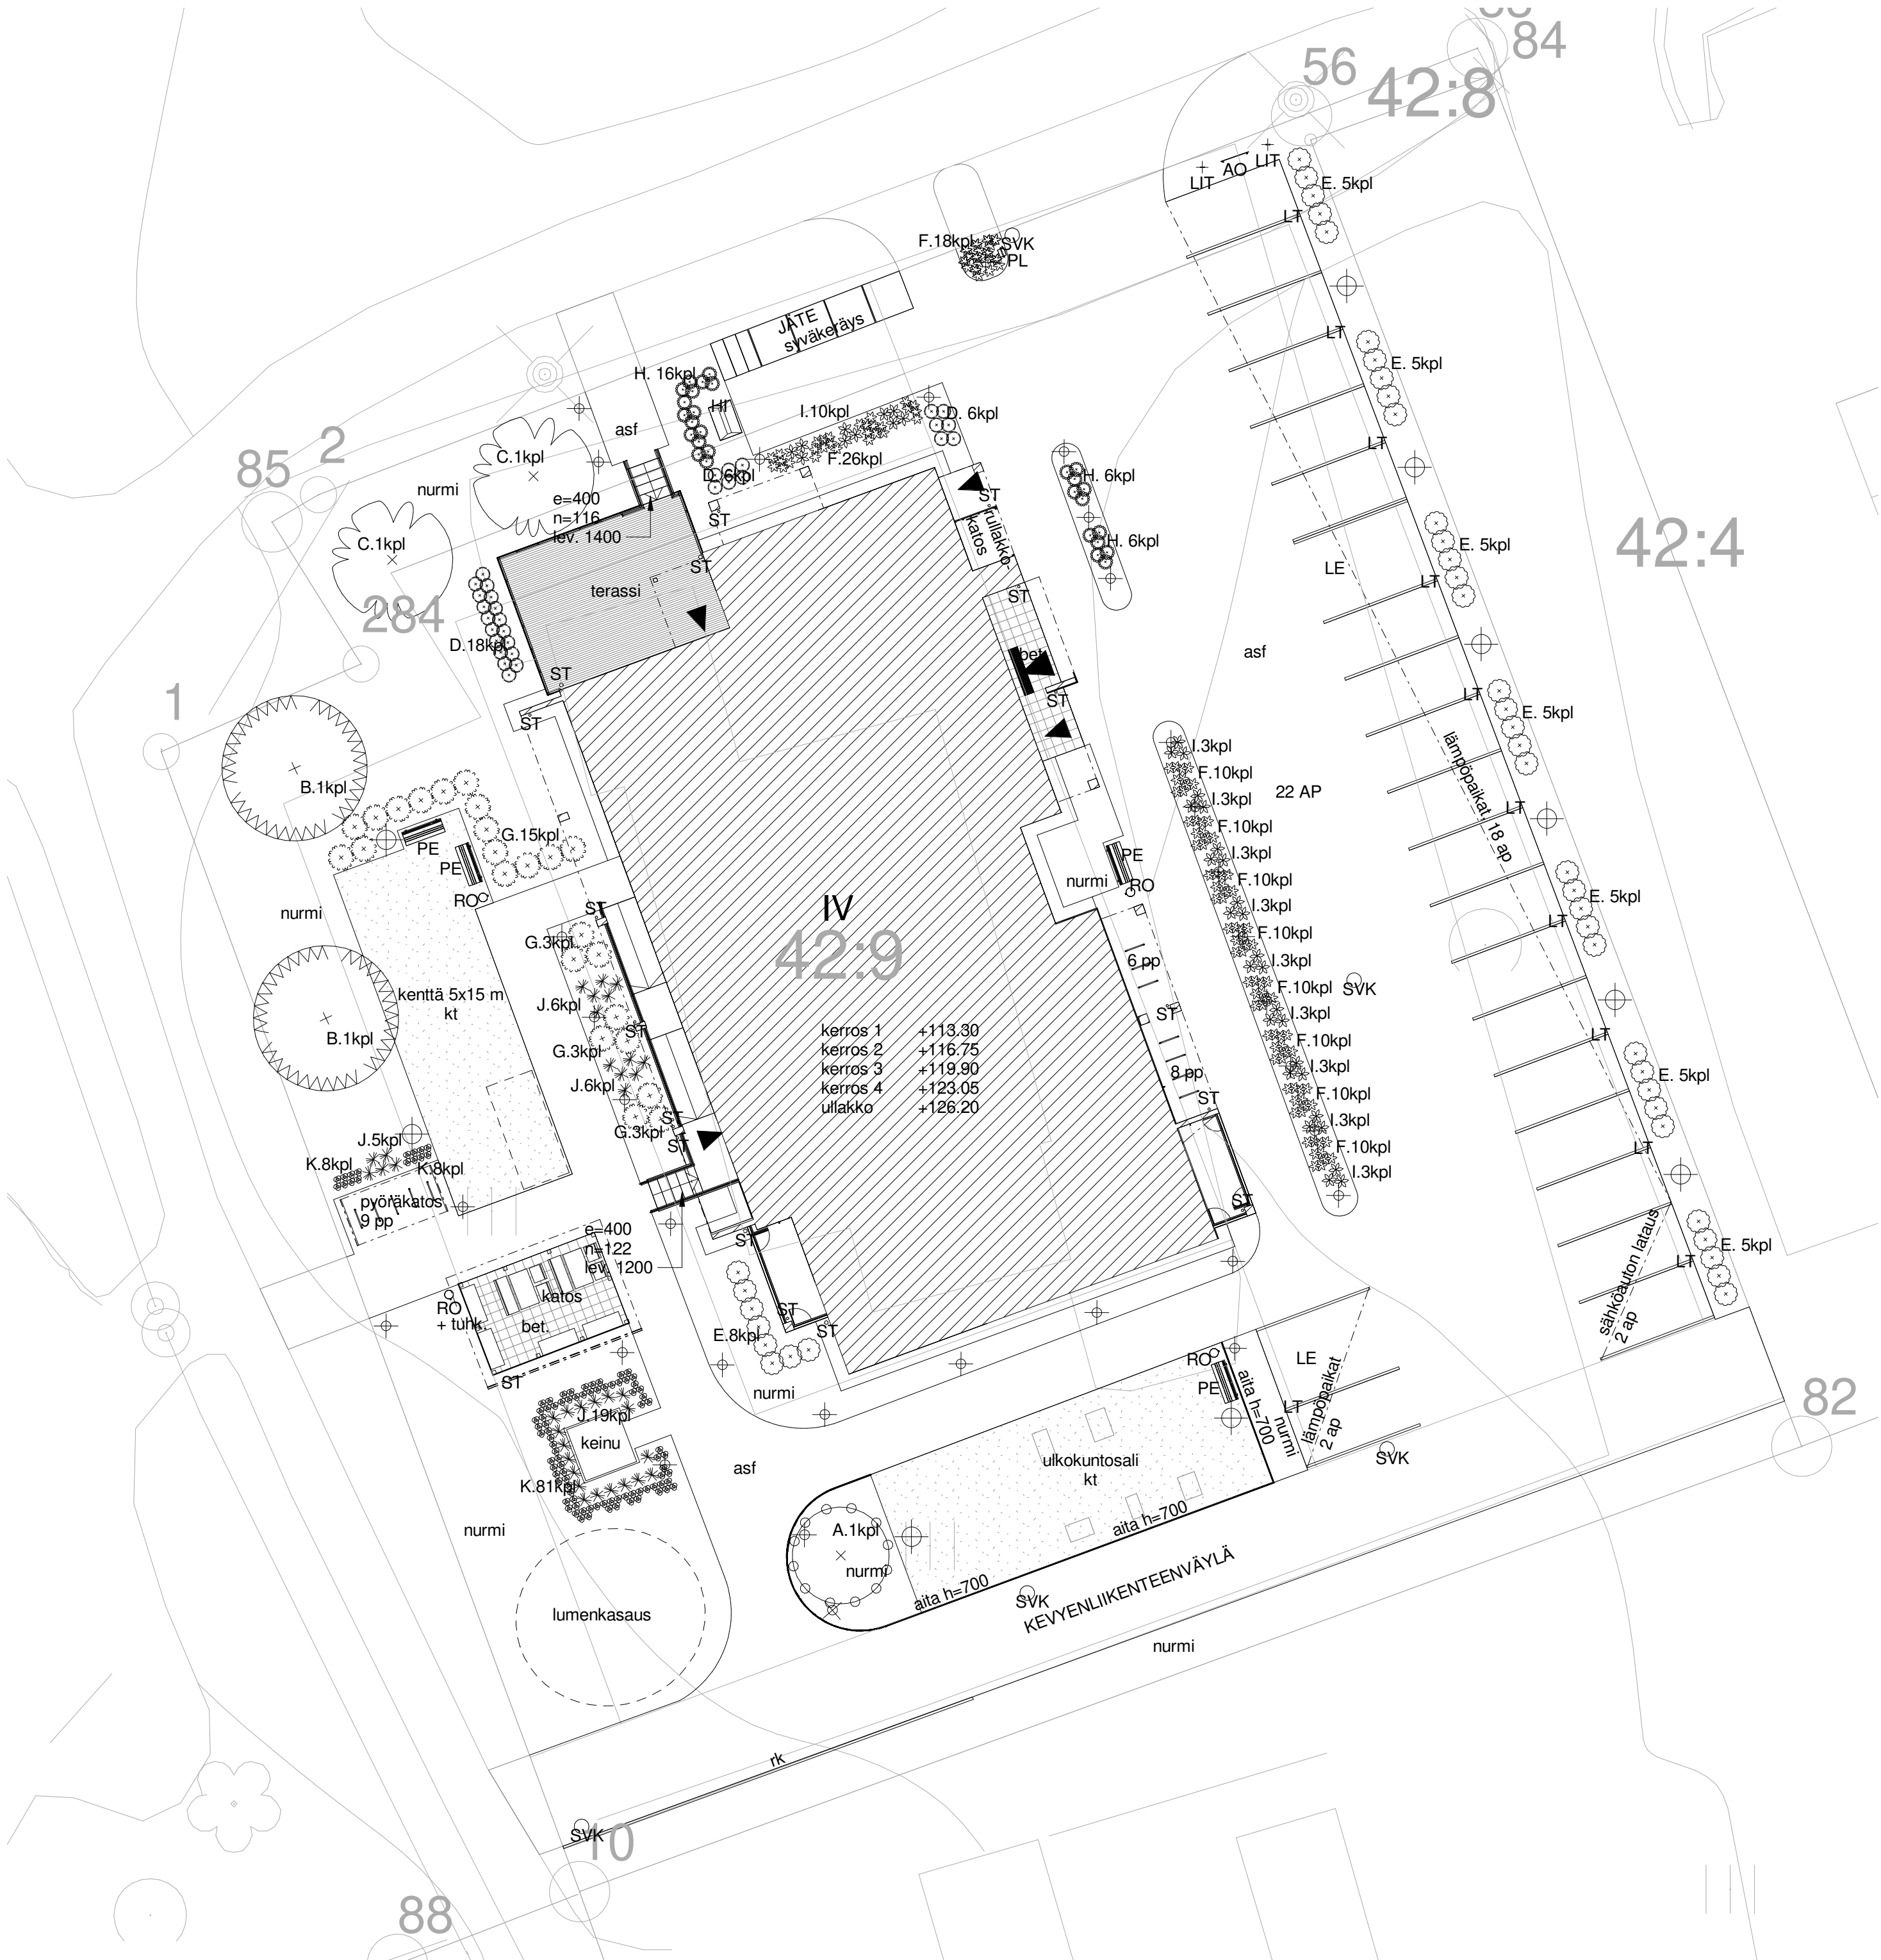

ISTUTETTAVAT KASVIT

PUUT

A.	Perheomenapuu <i>Malus domestica</i> , lajikkeet esim. Eppulainen, Huvitus ja Valkeakuulas	taimikorkeus 200 cm	1 kpl
B.	Rauduskoivu <i>Betula pendula</i>	taimikorkeus 250 cm	2 kpl
C.	Helmipihlaja <i>Sorbus koeheana</i>	taimikorkeus 200 cm	2 kpl

PENSAAT

D.	Isotöytäangervo <i>Aruncus dioicus</i>	taimikorkeus 30 cm	30 kpl
E.	Koivuangervo <i>Spiraea betulifolia</i> 'Island'	taimikorkeus 50 cm	43 kpl
F.	Pikkutöytäangervo <i>Aruncus aethusifolius</i>	taimikorkeus 20 cm	124 kpl
G.	Pensashanhikki <i>Dasiphora fructiosa</i> 'Abbotswood'	taimikorkeus 30 cm	24 kpl
H.	Jaloangervo <i>Astilbe Arendsii</i> 'Weisse Gloria'	taimikorkeus 30 cm	28 kpl

PERENNAT JA MAANPEITEKASVIT

I.	Jalokuunilija <i>Hosta 'Minuteman'</i>	taimikorkeus 30 cm	37 kpl
J.	Sadepäivänhattu <i>Rudbeckia sullivantii</i> 'Goldsturm'	taimikorkeus 20 cm	36 kpl
K.	Hopeahärkki <i>Cerastium tomentosum</i>	taimikorkeus 10 cm	97 kpl

PÄÄLLYSTEET

bet	betonilaatoitus 400x400
kt	kivituhka
asf	asfaltti
nurmi	nurmi
rk	reunakivi

Pihan kulkureiteillä maksimikallistus 1:20, sisäänkäyntikatoksissa ja grillikatoksessa maksimikallistus 1:50.

VARUSTEET

LT	lämmitystolppa 2 autolle, yht 22 ap
ST	syöksytorvi
PE	penkki yht 4 kpl
RO	roska-astia yht 4 kpl + tuhkakuppi 1 kpl
HI	hiekoitusastia 600l, 1 kpl
AO	alueopastetaulu, valaistu 1 kpl
LIT	lipputanko 12 m yht 2 kpl
PL	pihakeinu, katettu kaksipuolinen postilaatikko

⊕	pylväsvalaisin
⊙	pollarivalaisin

Pyöräkatos viherkatolla 1 kpl, jossa 5kpl kaksipuolisia pyörätelineitä. Lisäksi 7 kpl kaksipuolisia pyörätelineitä, sijoitus pihasuunnitelman mukaiselle paikalle parvekkeiden alle.

Jätehuolto toteutetaan syväkeräysjärjestelmällä, jakeet:

- sekajäte 1 x 5 m³
- kartonki 1 x 5 m³
- paperi 1 x 5 m³
- muovi 1 x 5 m³
- biojäte 1/3 x 5 m³
- metalli 1/3 x 5 m³
- lasi 1/3 x 5 m³

Poistumistieportaassa pinnakaiteet, kaiteen korkeus 1000 mm sekä käsijohde korossa 900 mm, väri vaalea beesi RAL 1013. Kaide ja käsijohde portaan molemmin puolin.

Ulkokuntosali aidattu teräsaidalla. Vaakasuintaiset lattateräksset korossa 700 mm ja 100 mm maan pinnasta, välissä pystypinnat. Väri tummanharmaa RAL7024.