



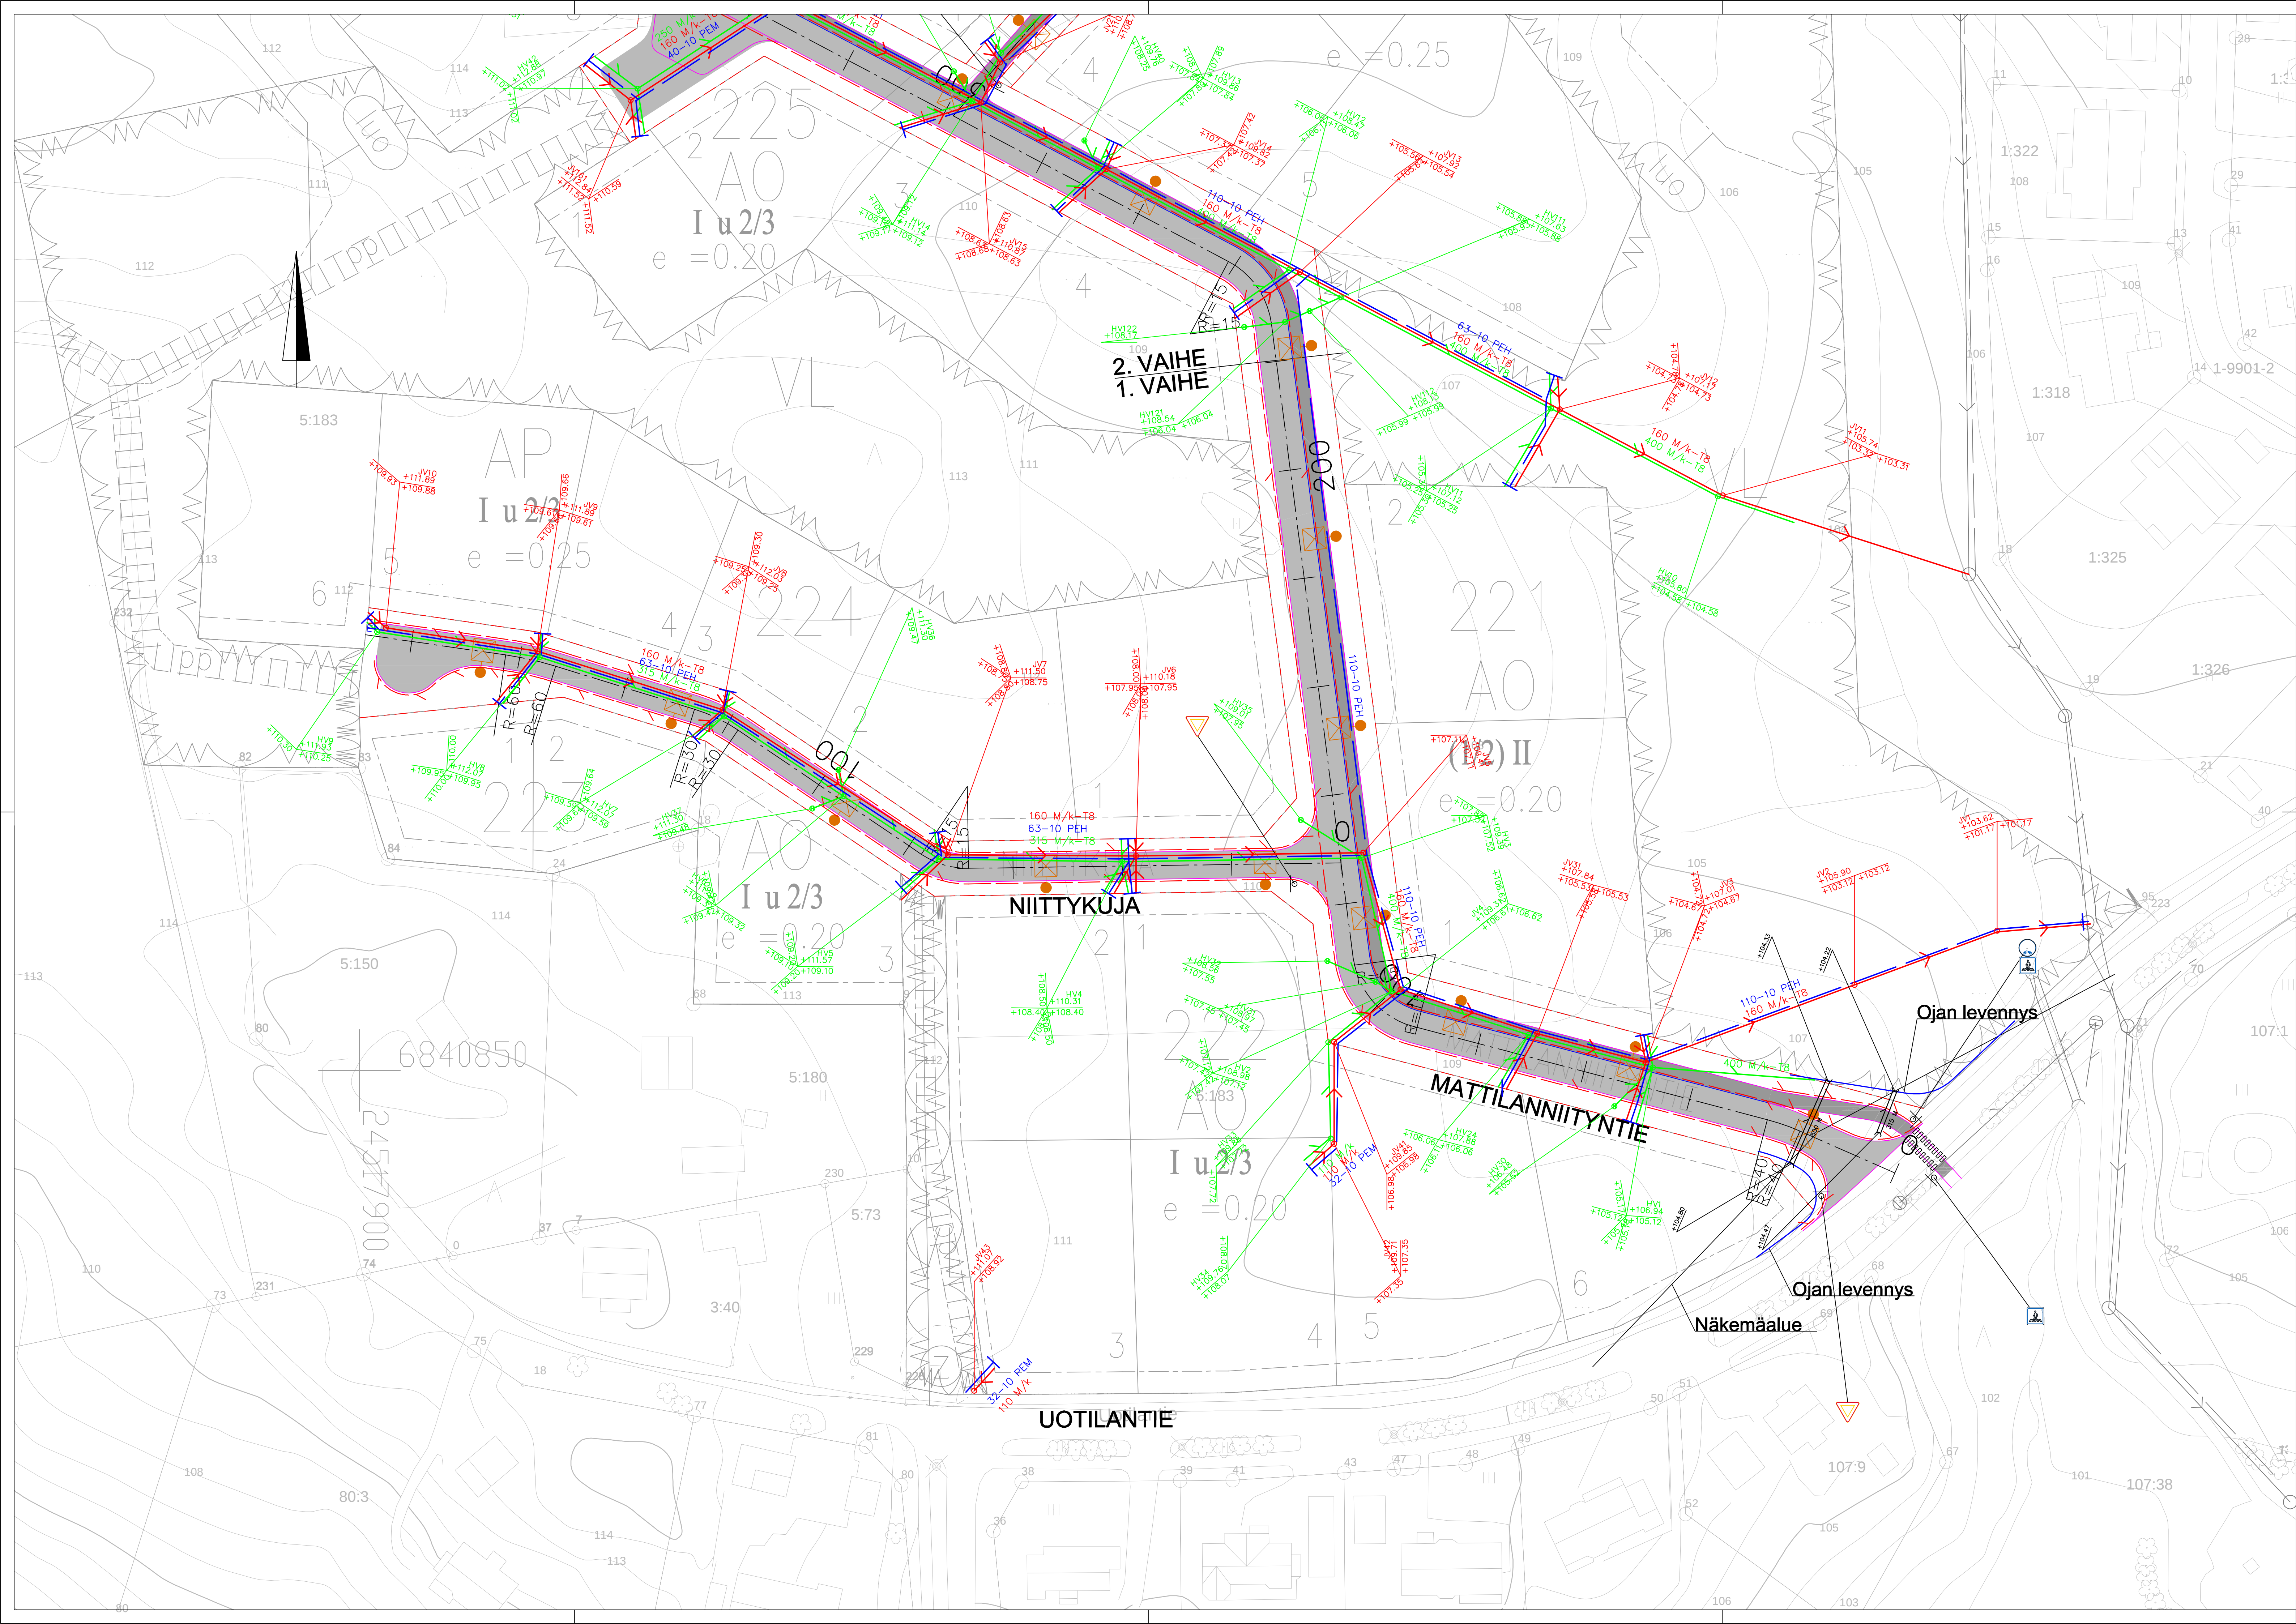

- Ajoradan reuna
- Ajoradan reuna, reunakivellä
- Katualueen raja
- JV-viemäri
- HV-viemäri
- Vesijohto
- Päälyste ajorata
- Päälyste jkpp

Merkki	Muutos	Pvm	Suunn.	Tark.
Hankkeen nimi	MATTILANPELLON ASEMAKAAVA-ALUE KATU- JA VESIHUOLTOSUUNNITTELU			
Piirustuksen sisältö	Asemapiirustus Mattilaniityntie plv. 0-220, Niittykuja			
DESTIA		 ORIVEDEN KAUPUNKI Tekniset palvelut Keskustie 23 35300 ORIVESI		
Pvm 17.6.2020	Suunn. Proj.pääll. Koordinaattijärjestelmä GK24 Korkeusjärjestelmä NZ2000	Päävo Koukuu Iipo Miekka	Pvm	Mittakaava 1:500

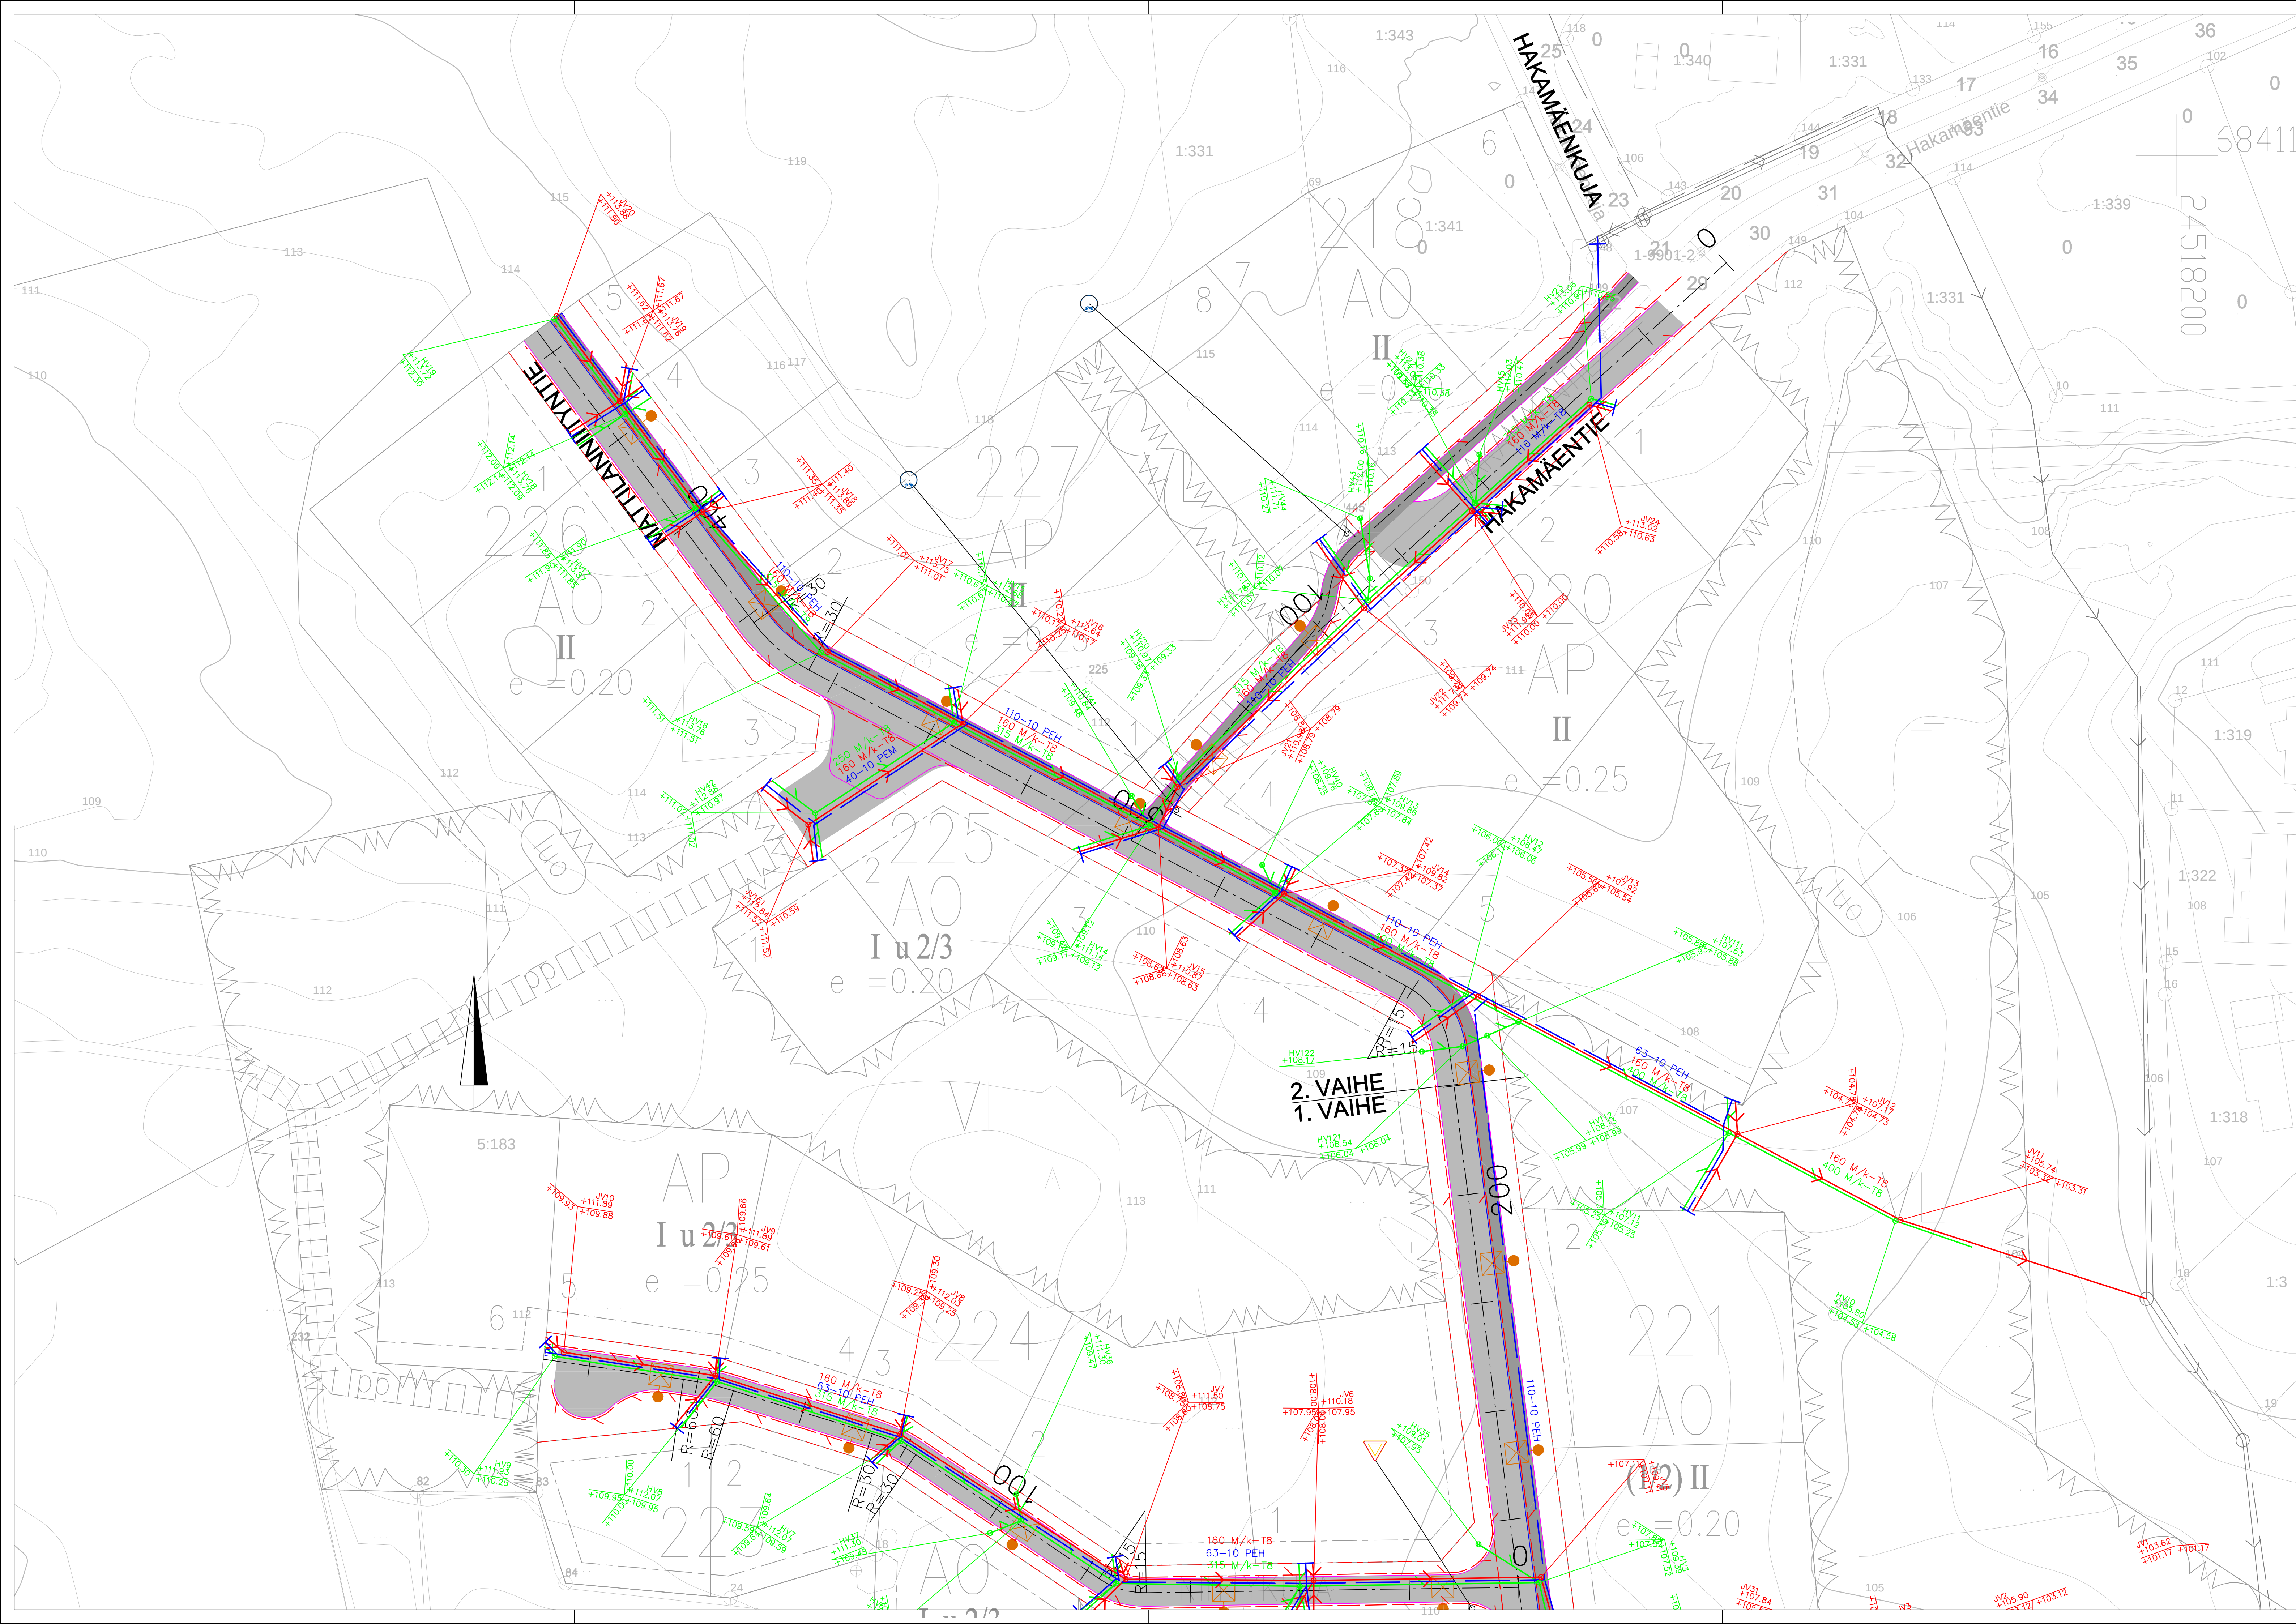

Merkki	Muutos	Pvm	Suunn.	Tark.
Hankkeen nimi	MATTILANPELLON ASEMAKAAVA-ALUE KATU- JA VESIHUOLTOSUUNNITTELU			
Piirustuksen sisältö	Asemapiirustus Mattilaniityntie plv. 220 - 445, Hakamaentien jatke			
DESTIA		 ORIVEDEN KAUPUNKI Tekniset palvelut Keskustie 23 35300 ORIVESI		
Pvm 17.6.2020	Suunn. Proj.pääll. Koordinaattijärjestelmä GK24 Korkeusjärjestelmä N2000	Päävo Koukku Iipo Miekka	Pvm	Piiri nro
		Mittakaava 1:500		