


Hulevesi  
kaivonnumero

Jätevesi  
Kaivonnumero

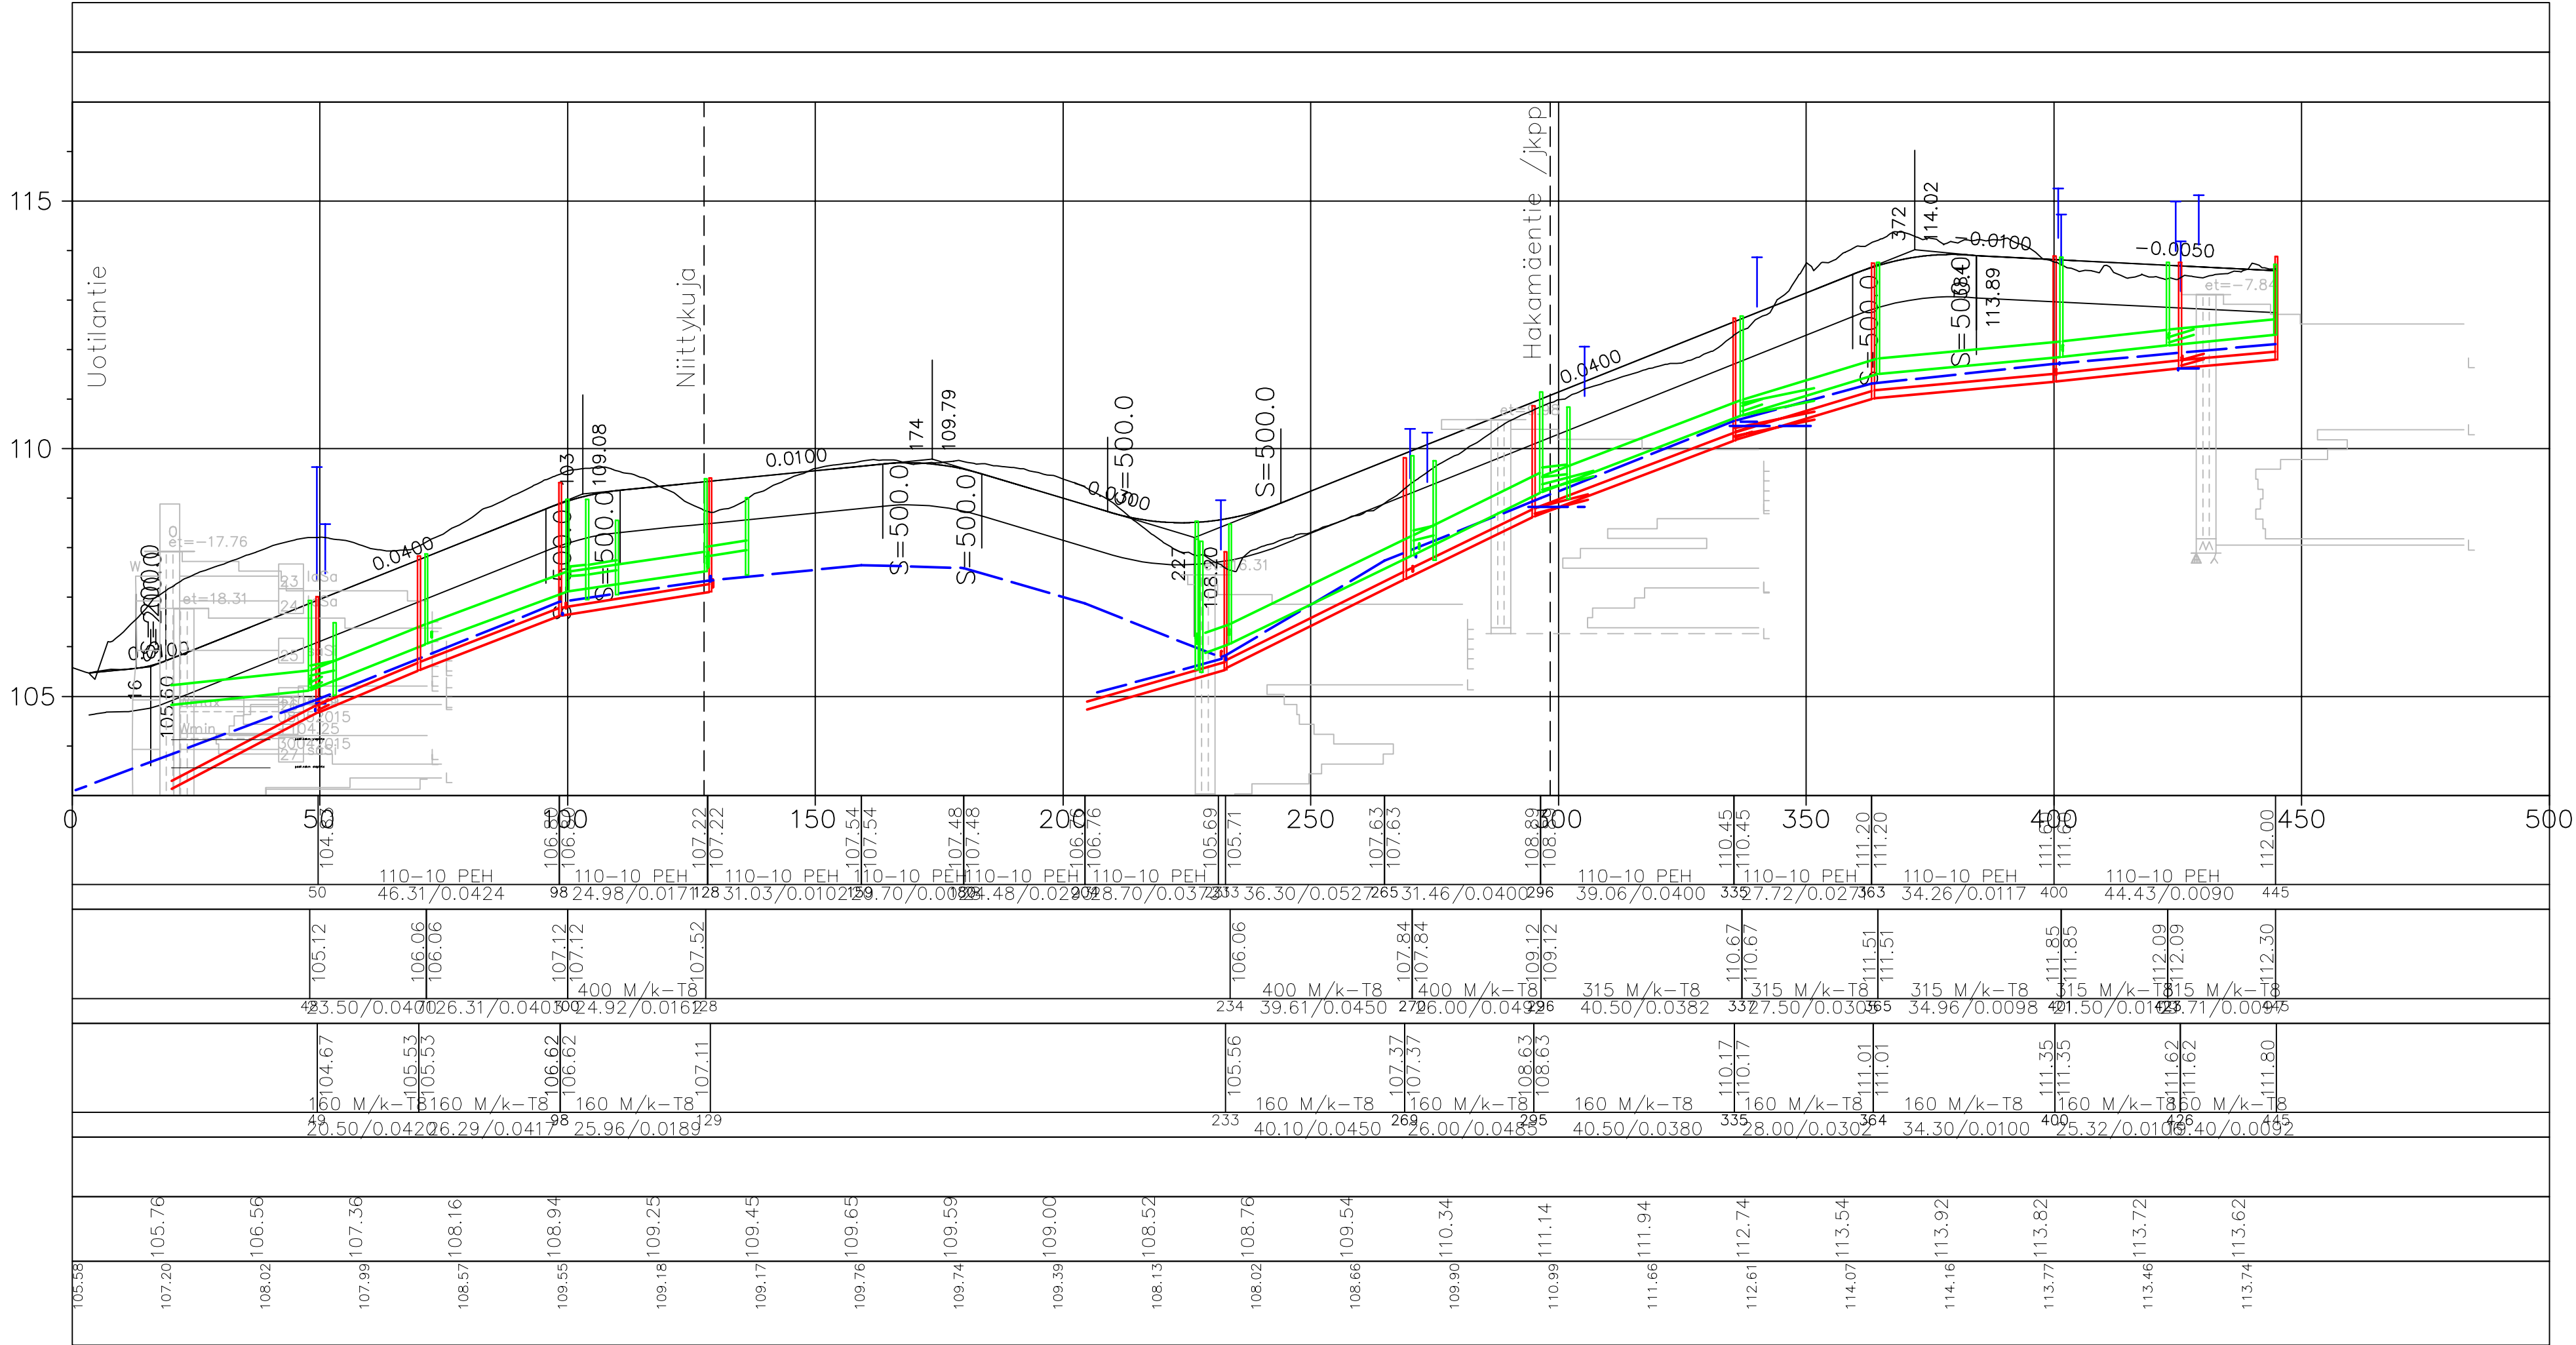

|                              |                                                                  |                                         |        |          |
|------------------------------|------------------------------------------------------------------|-----------------------------------------|--------|----------|
| Merkki                       | Muutos                                                           | Pvm                                     | Suunn. | Tark.    |
| Hankkeen nimi                | MATTILANPELLON ASEMAKAAVA-ALUE<br>KATU- JA VESIHUOLTOSUUNNITTELU |                                         |        |          |
| Piirustuksen sisältö         | Pituusleikkaus Mattilanniityntie                                 |                                         |        |          |
| Pvm                          |                                                                  | Suunn.                                  |        | Pvm      |
| 17.6.2020                    |                                                                  | Paavo Koukku<br>Proj.pääll. Ilpo Miekka |        |          |
| Koordinaattijärjestelmä GK24 |                                                                  | Mittakaava                              |        | Piir.nro |
| Korkeusjärjestelmä N2000     |                                                                  | 1:1000 / 1:100                          |        | -        |

|                                                                                           |             |   |                                |       |
|-------------------------------------------------------------------------------------------|-------------|---|--------------------------------|-------|
| Merkki                                                                                    | Muutos      | Pvm   | Suunn.                         | Tark. |
| Hankkeen nimi<br><b>MATTILANPELLON ASEMAKAAVA-ALUE<br/>KATU- JA VESIHUOLTOSUUNNITTELU</b> |             |   |                                |       |
| Piirustuksen sisältö<br><b>Pituusleikkaus Niittykuja</b>                                  |             |   |                                |       |
|      |             |  <b>ORIVEDEN KAUPUNKI</b><br>Tekniset palvelut<br>Keskustie 23<br>35300 ORIVESI |                                |       |
| Pvm                                                                                       | Suunn.      | Paavo Koukuu   | Pvm                            |       |
| 17.6.2020                                                                                 | Proj.pääll. | Ilpo Miekka   |                                |       |
| Koordinaattijärjestelmä GK24<br>Korkeusjärjestelmä N2000                                  |             |   | Mittakaava<br>1:1000 / 1:100 - |       |
|                                                                                           |             |   | Piir.nro                       |       |

