


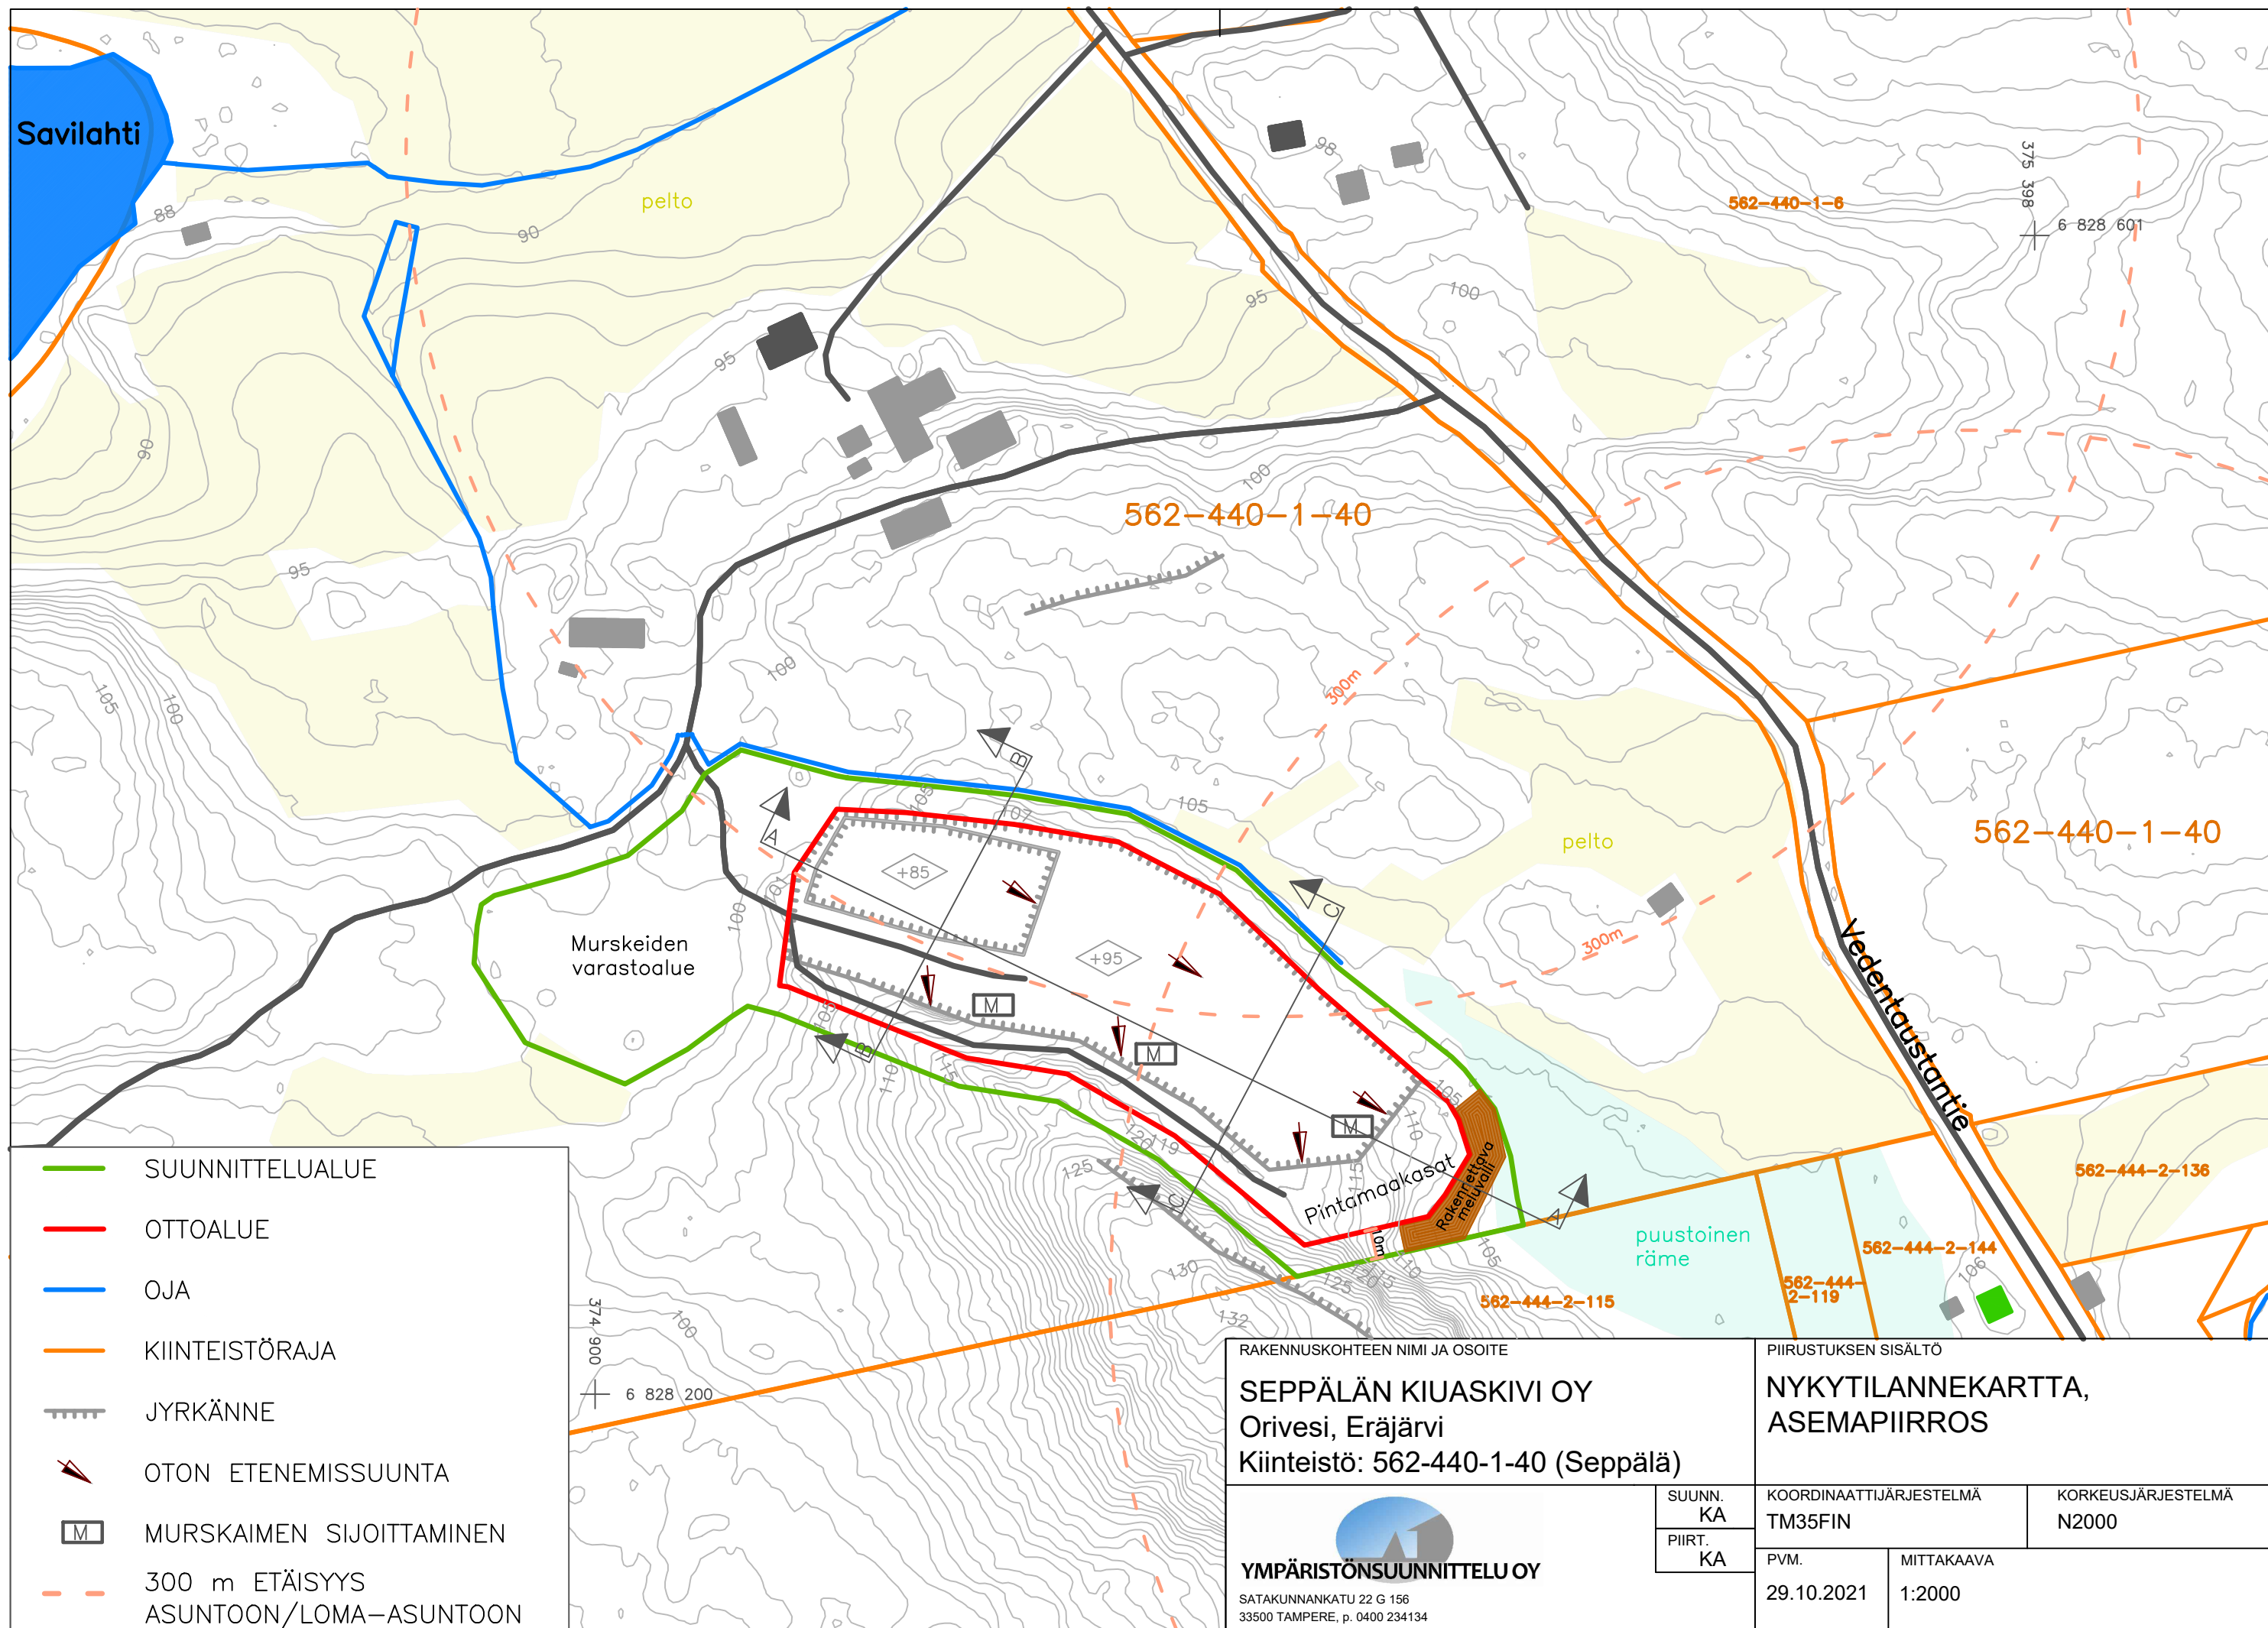

- SUUNNITTELUALUE
- OTTOALUE
- OJA
- KIINTEISTÖRAJA
- JYRKÄNNE
- OTON ETENEMISSUUNTA
- MURSKAIMEN SJOITTAMINEN
- 300 m ETÄISYYS ASUNTOON/LOMA-ASUNTOON

RAKENNUSKOHTeen NIMI JA OSOITE		PIIRUSTUKSEN SISÄLTÖ	
SEPPÄLÄN KIUASKIVI OY		NYKYTILANNEKARTTA,	
Orivesi, Eräjärvi		ASEMAPIIRROS	
Kiinteistö: 562-440-1-40 (Seppälä)			
YMPÄRISTÖSUUNNITTELU OY	SUUNN. KA	KOORDINAATTIJÄRJESTELMÄ	
	PIIRT. KA	TM35FIN	
SATAKUNNANKATU 22 G 156		PVM.	MITTAKAAVA
33500 TAMPERE, p. 0400 234134		29.10.2021	1:2000