



1:5 000

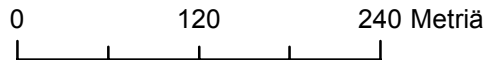

3

Oriveden kaupunki rakennusvalvonta
Maastotietokanta MML 2017

1:50 000

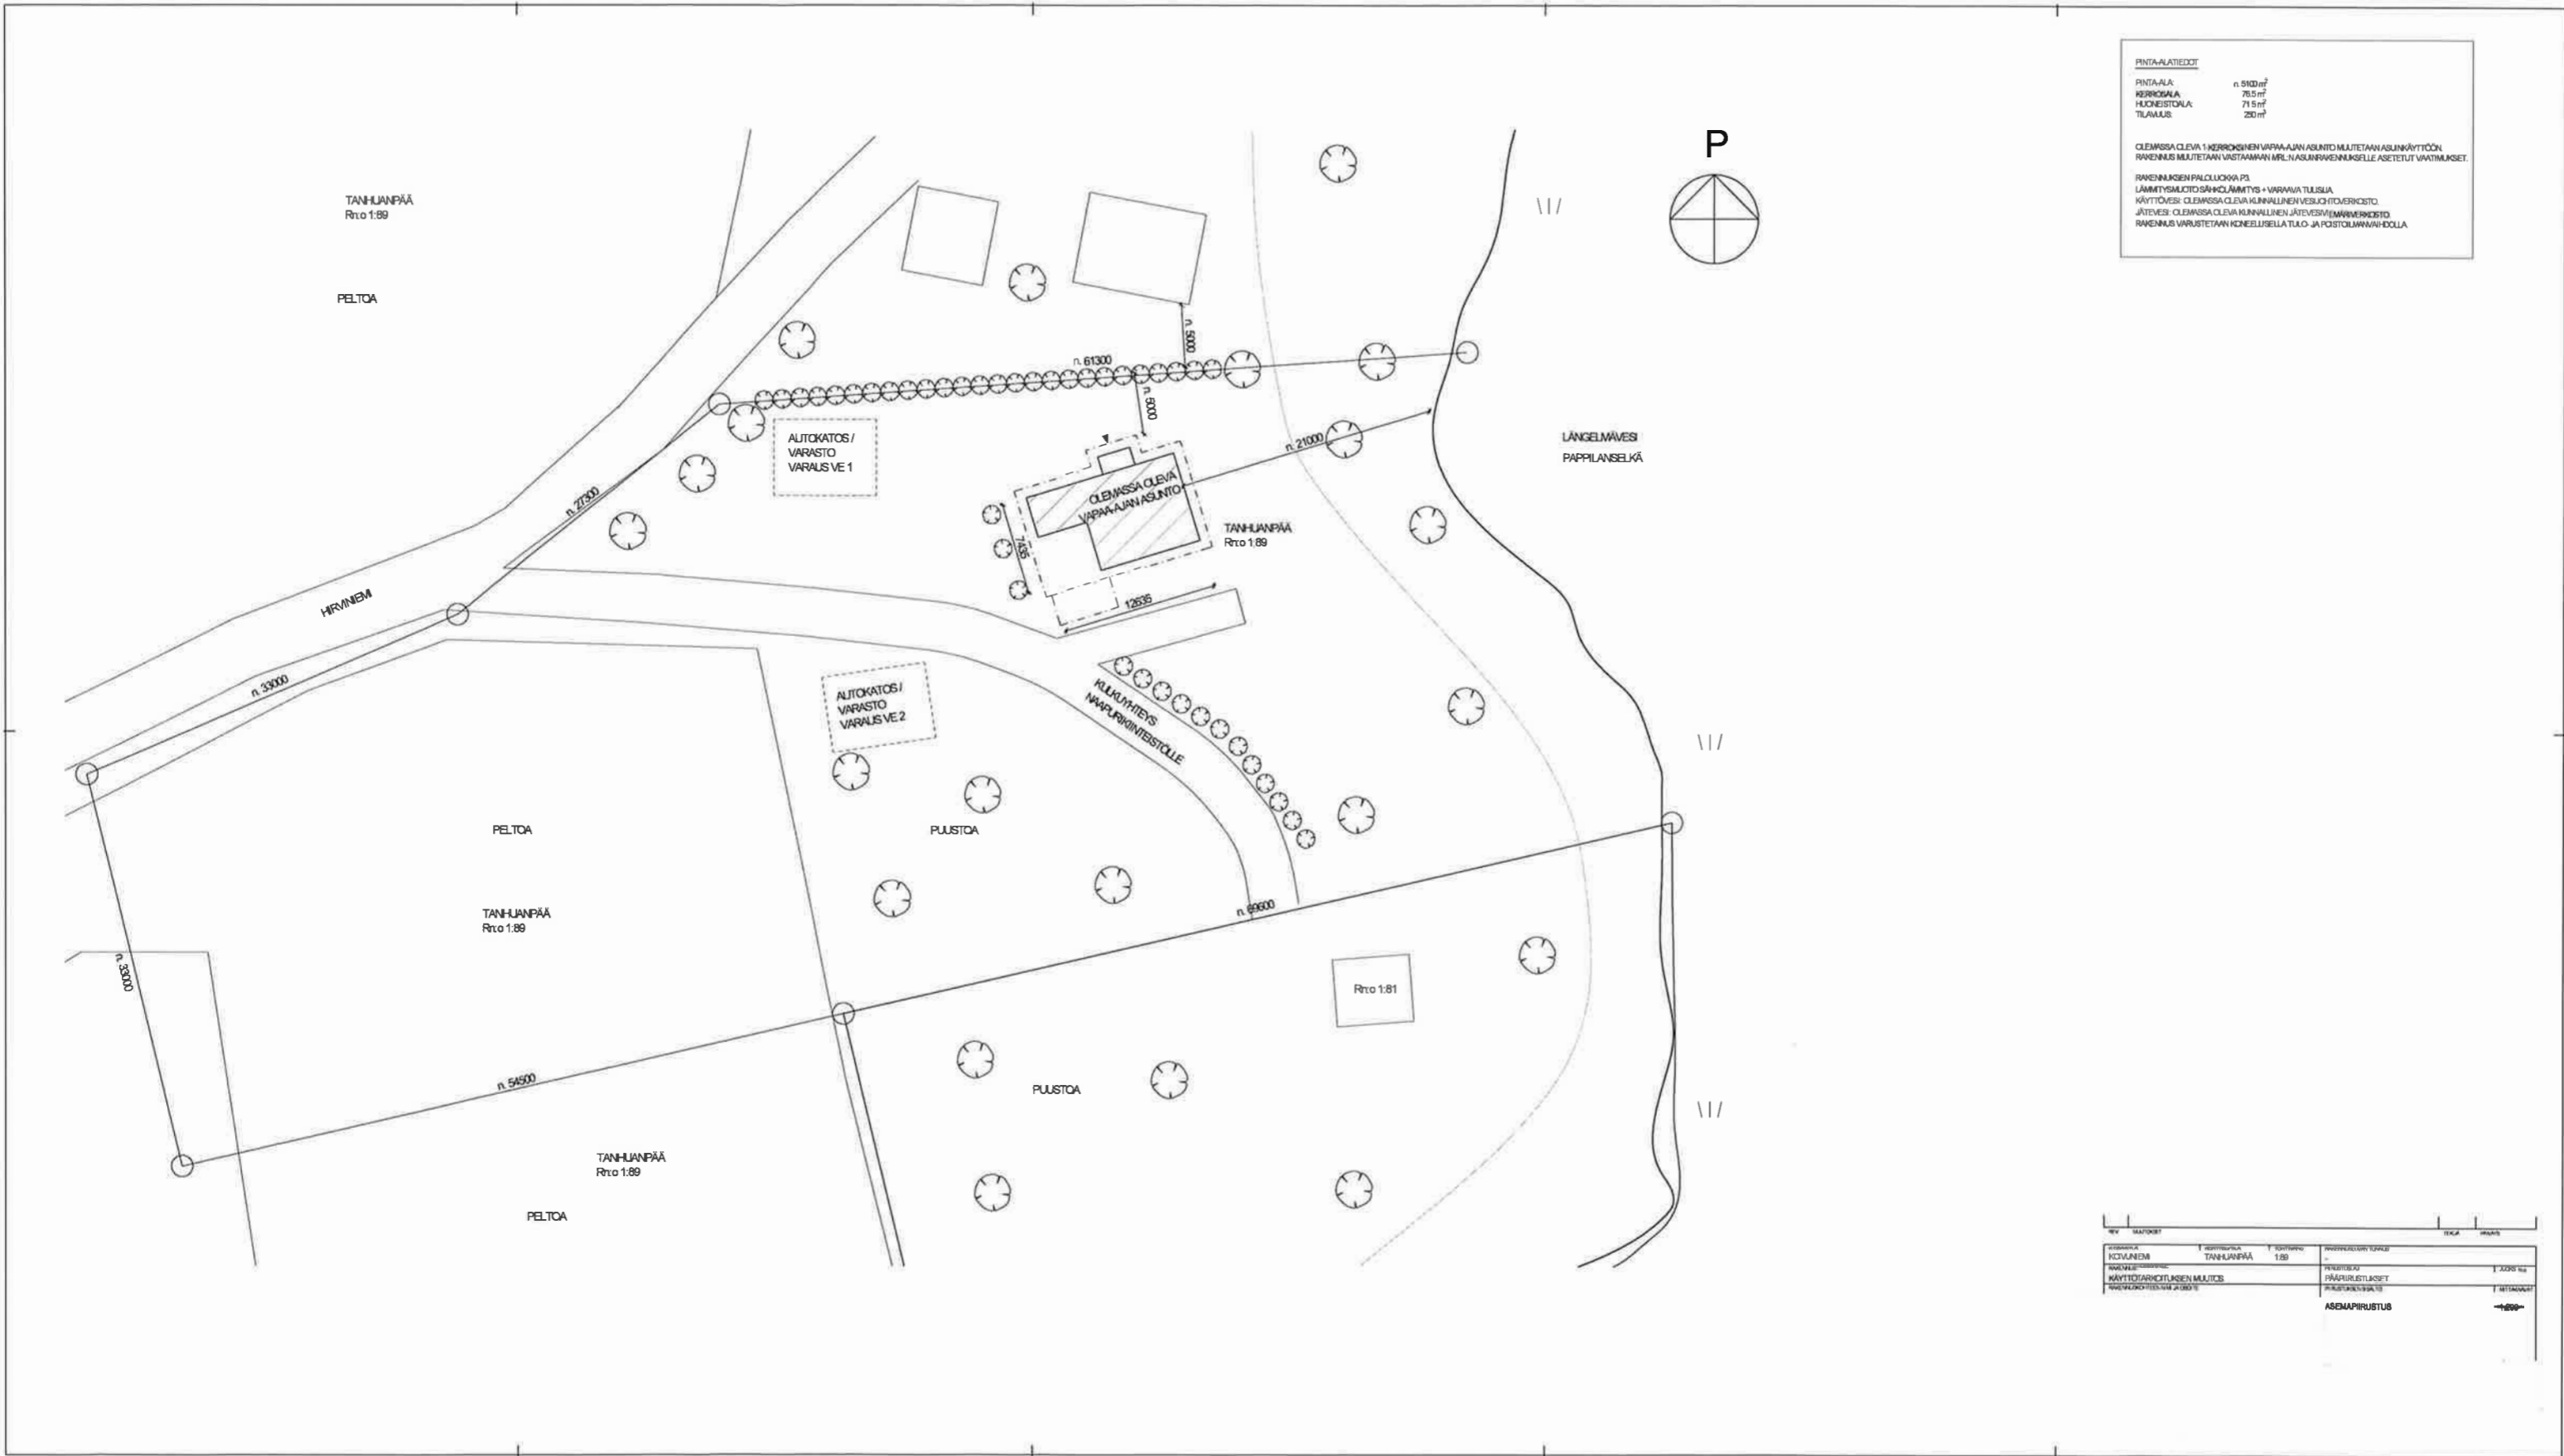





ASEMAPIIRUSTUS			

Karttaote

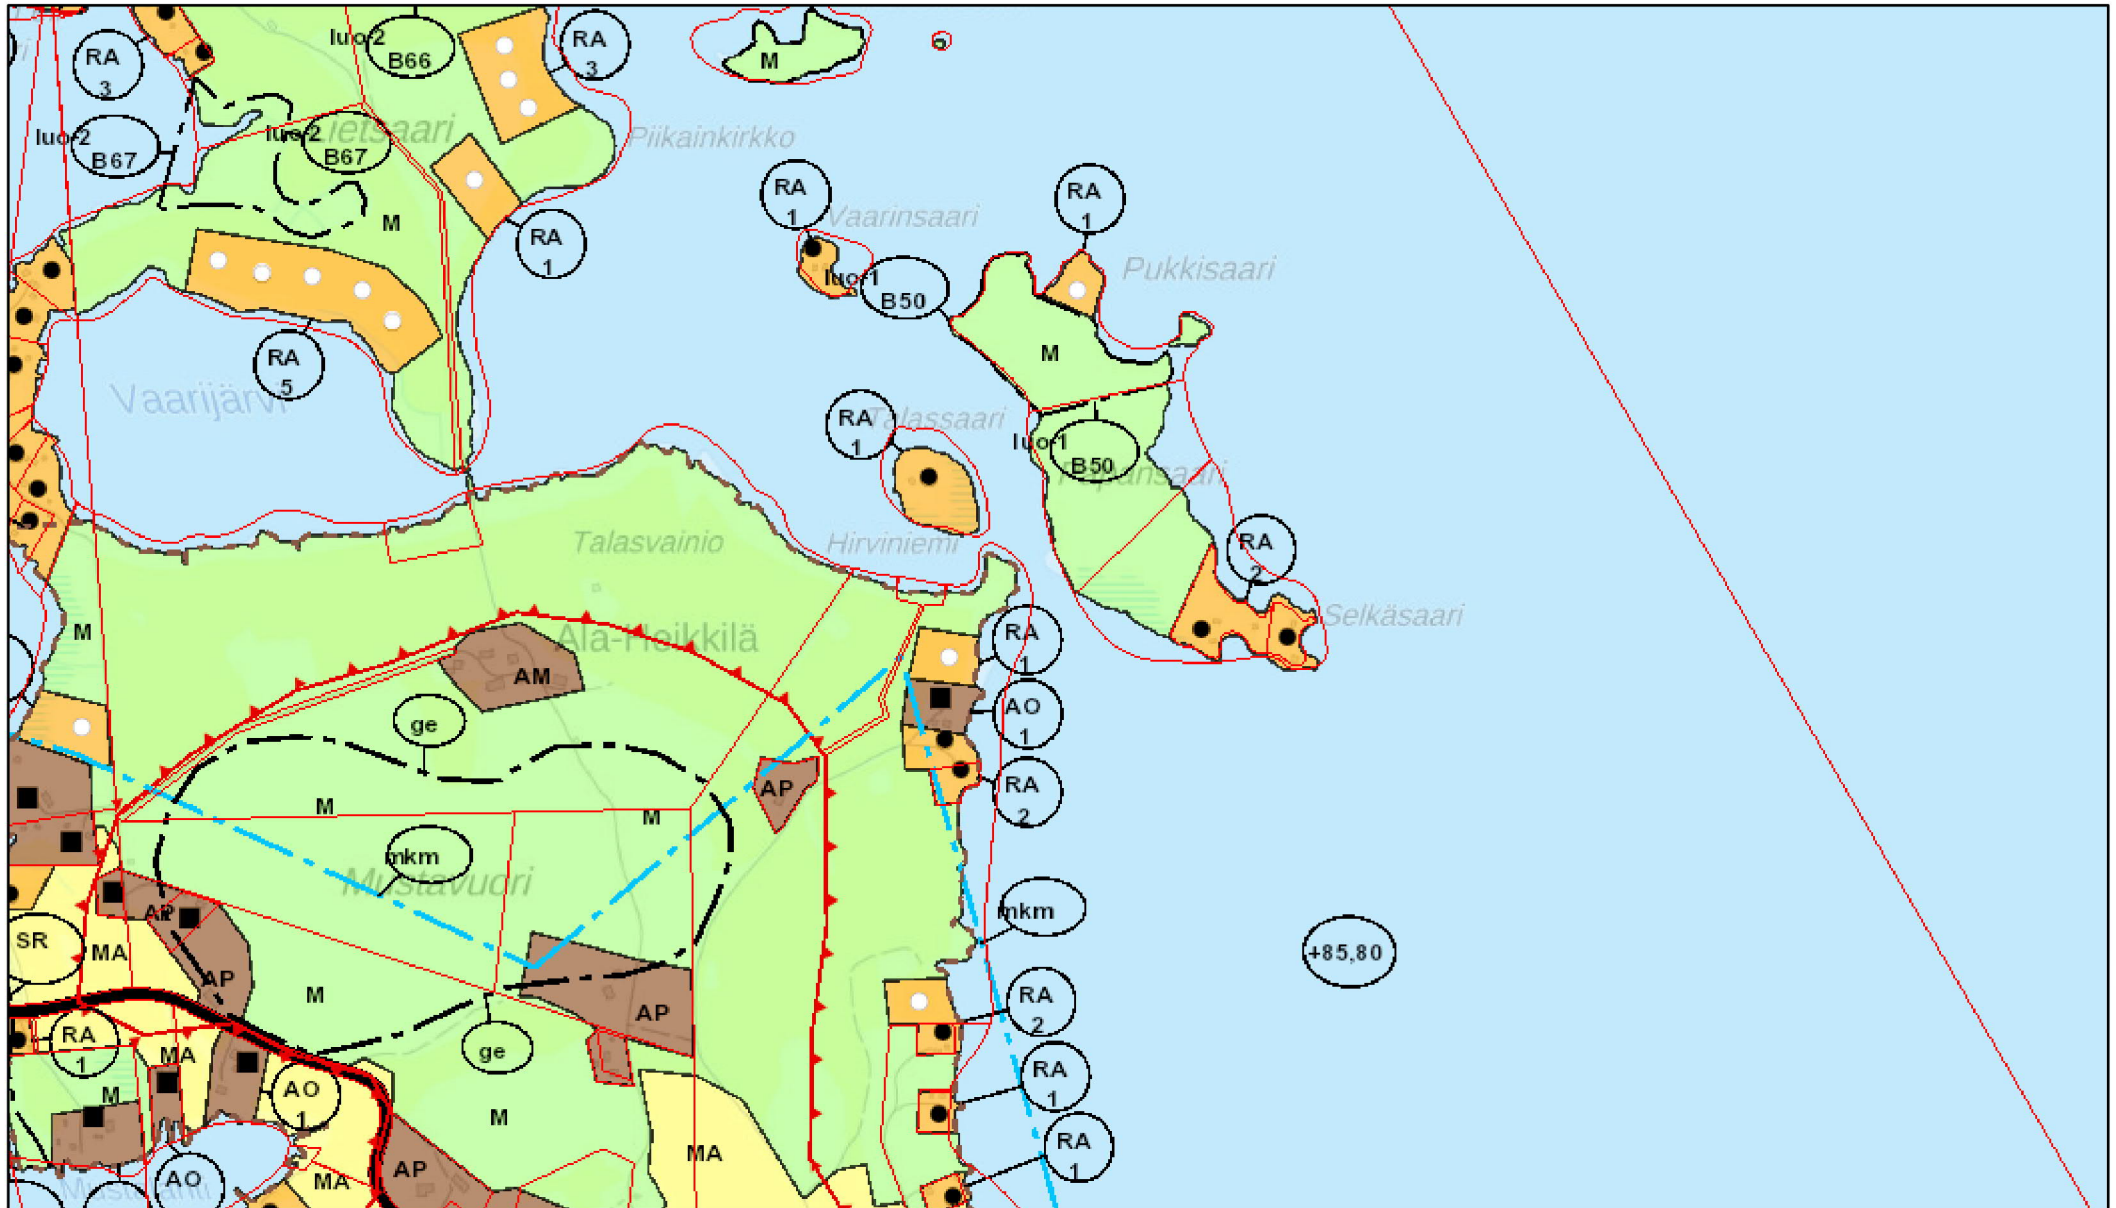

13.5.2022 klo 14.29.01

 Kiinteistöraja

