


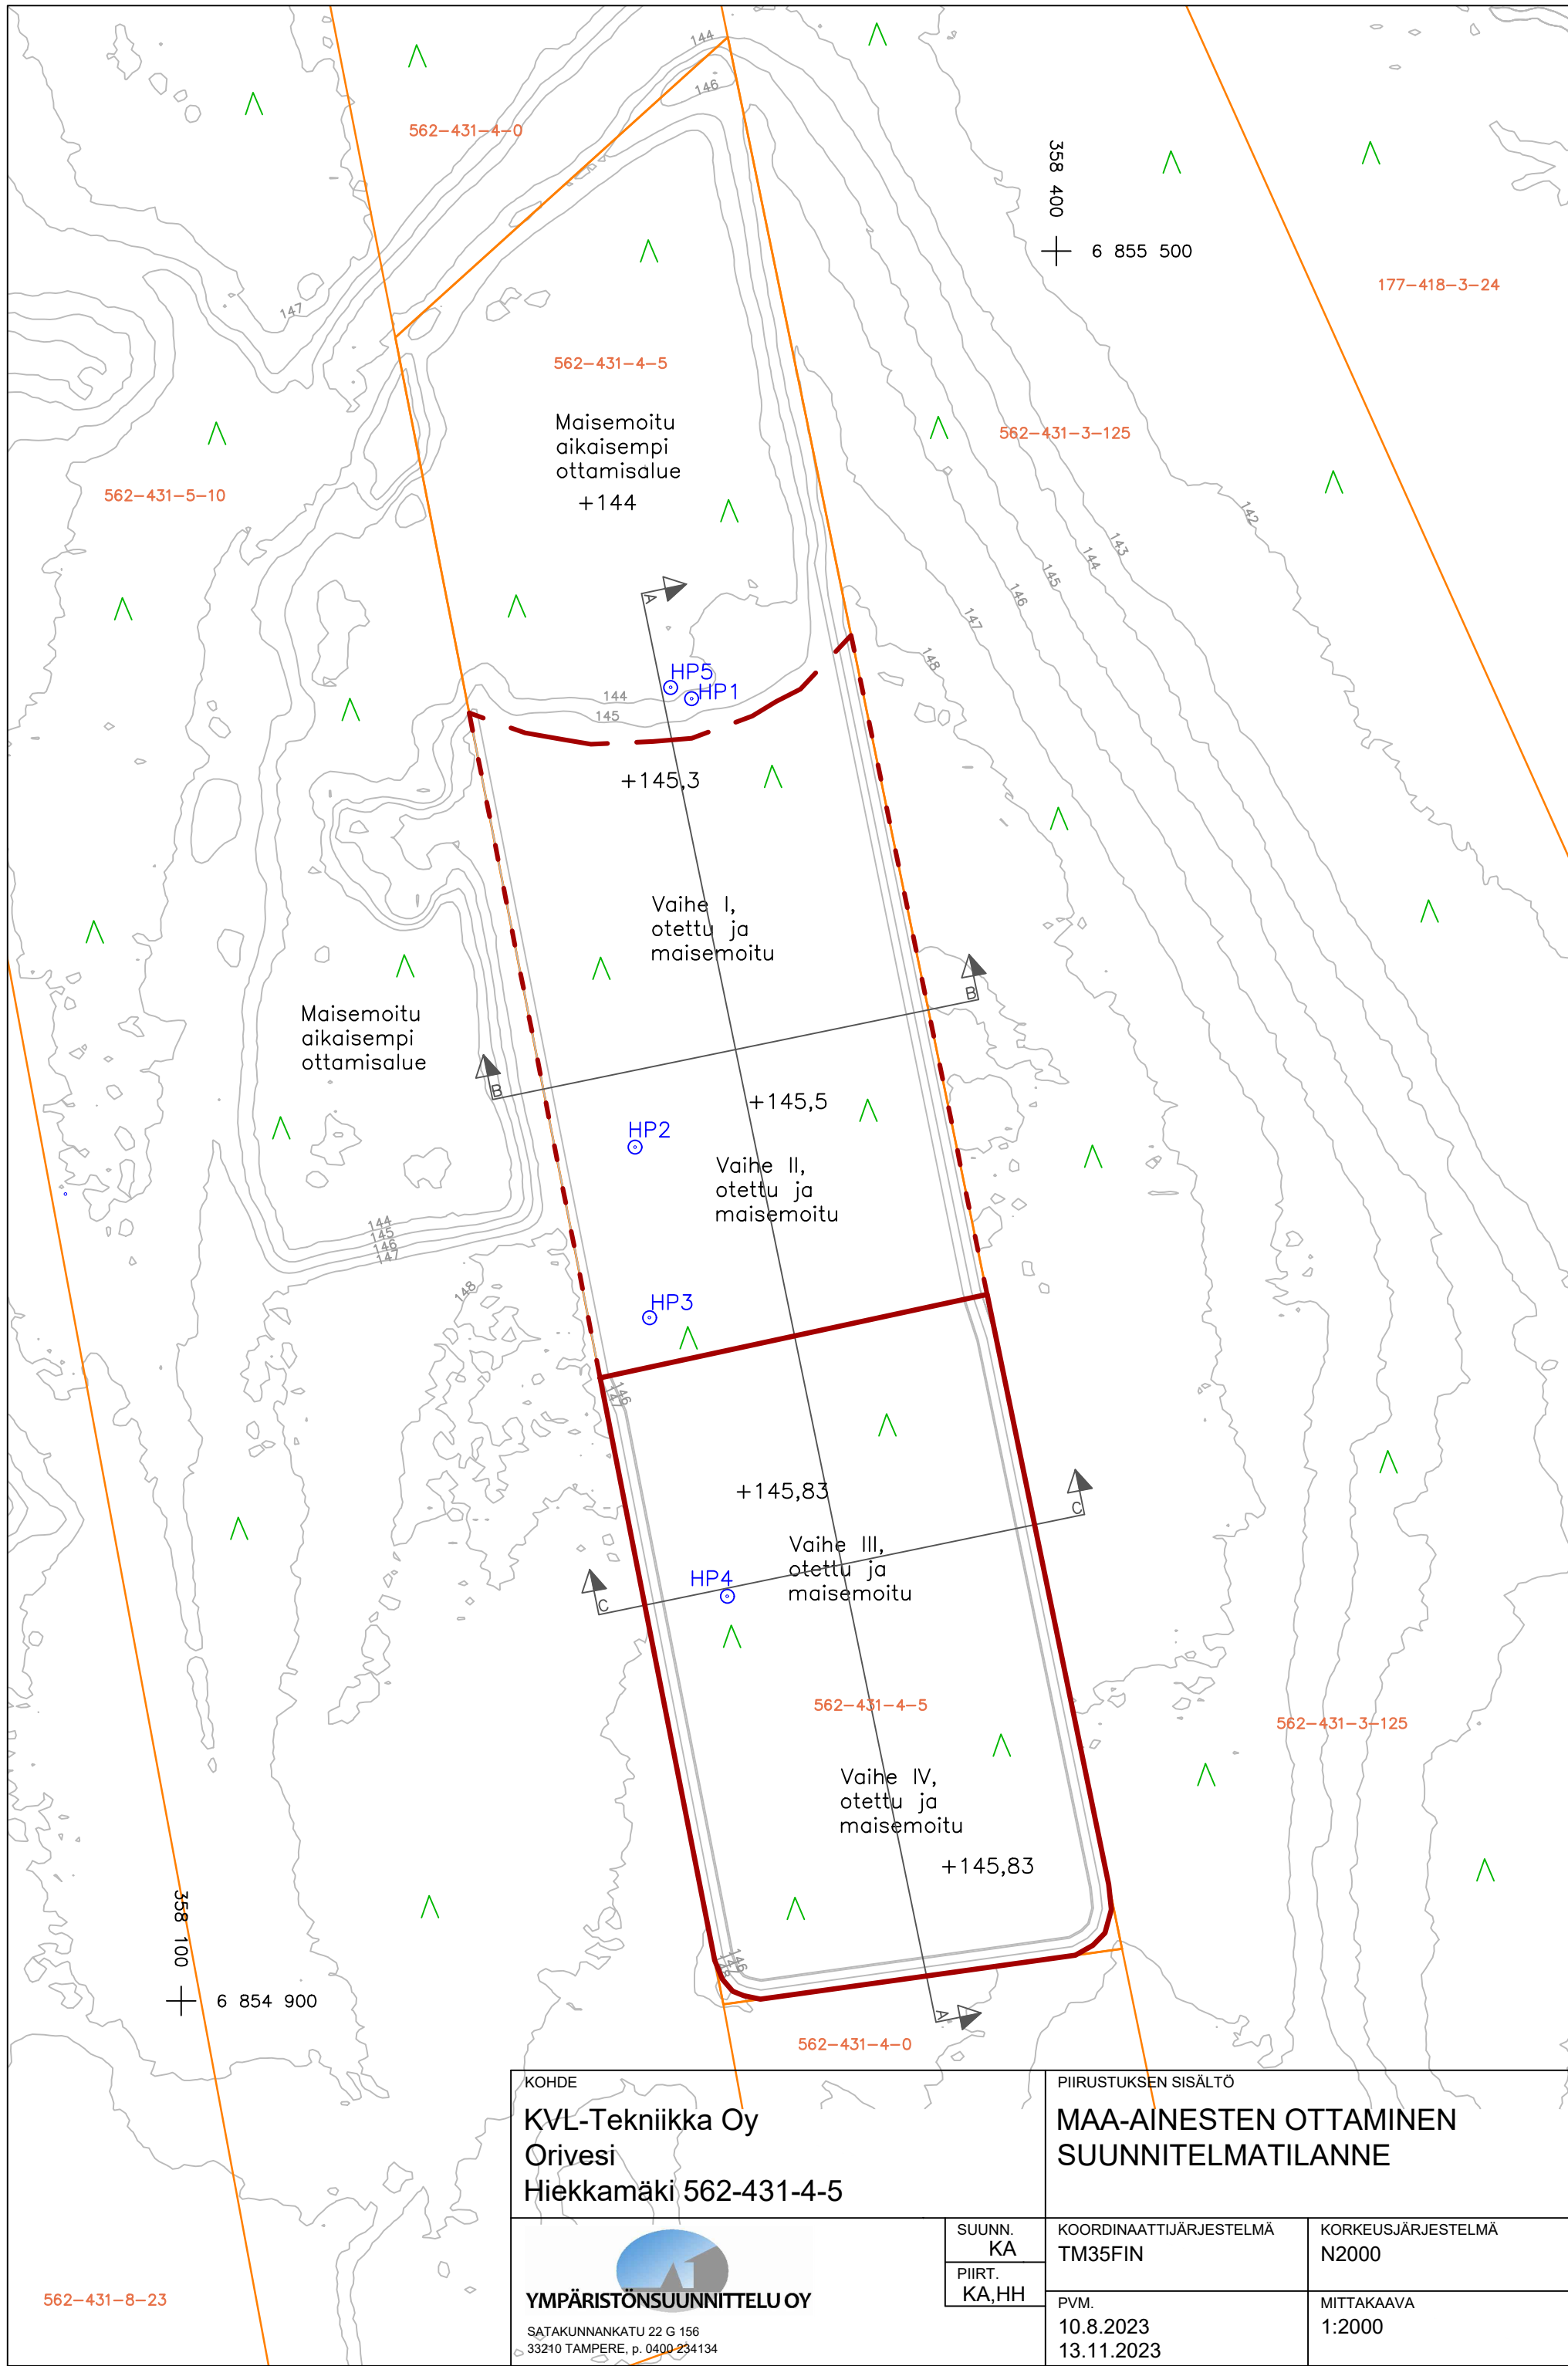

KOHDE KVL-Tekniikka Oy Orivesi Hiekkamäki 562-431-4-5		PIIRUSTUKSEN SISÄLTÖ MAA-AINESTEN OTTAMINEN SUUNNITELMATILANNE	
 YMPÄRISTÖSUUNNITTELU OY SÄTÄKUNNANKATU 22 G 156 33210 TAMPERE, p. 0400 234134	SUUNN. KA	KOORDINAATTIJÄRJESTELMÄ TM35FIN	KORKEUSJÄRJESTELMÄ N2000
	PIIRT. KA,HH	PVM. 10.8.2023 13.11.2023	MITTAKAAVA 1:2000