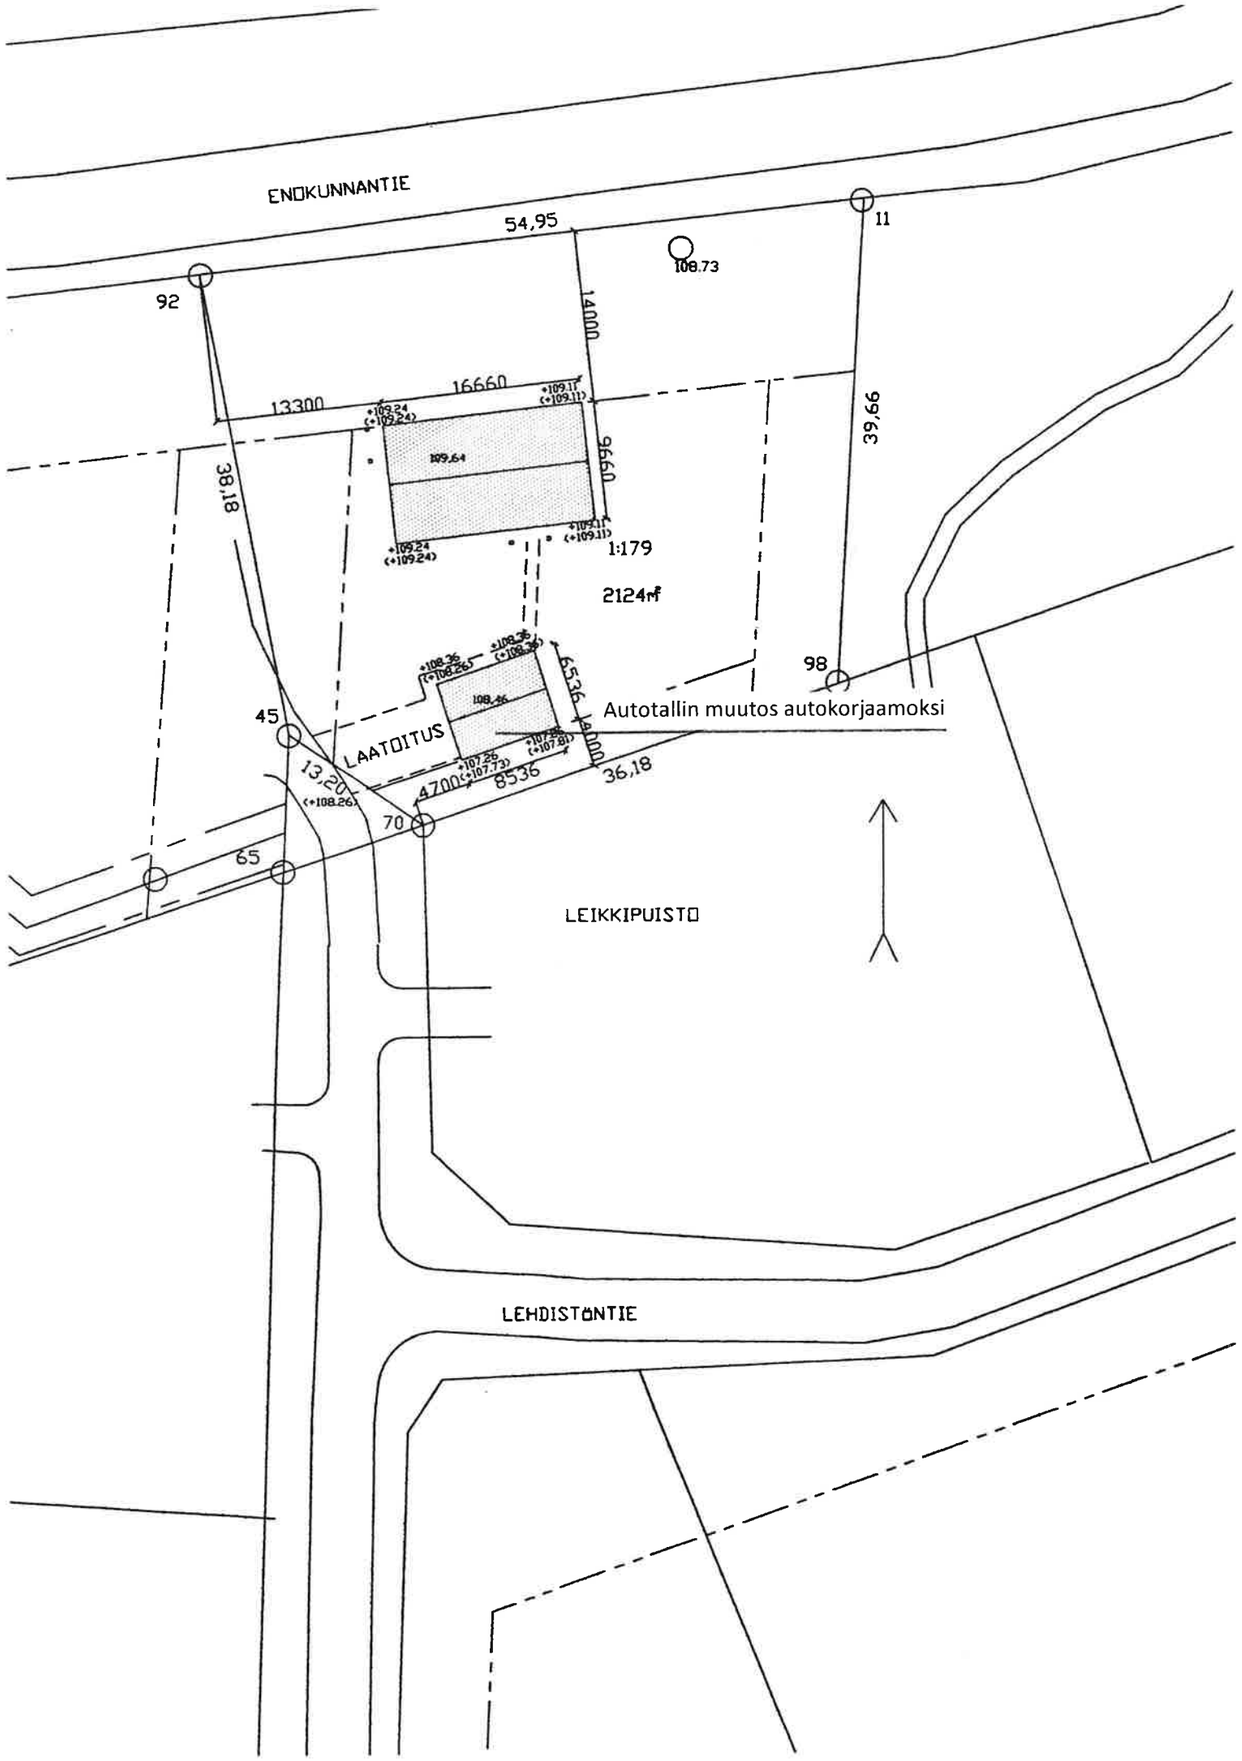

SALLITTU RAK.ALA 400m²
KERROSALA 158m² +56m²
HUONEISTOALA 137m²
RAK.TILAVUUS 605m³

RAKENNUS JA SIIHEN KIINTEÄSTI LIITTYVÄT LAITTEET TEHDÄÄN YKSITYISKOHDILTAAN NIITÄ MÄÄRÄYKSIÄ NOUDATTAEN JOITA ON ANNETTU SUOMEN RAKMK:SSA, RAKENNUKSEN PALOLUOKKA PALOAHIDASTAVA

IKKUNAPINTA-ALA 13,5m²
8% RAK.ALASTA 158m²

KÄYTTÖTARKOITUKSEN MUUTOS	PÄÄPIIRUSTUS
AUTOKORJAAMO	ASEMAPIIRROS
	1:500