




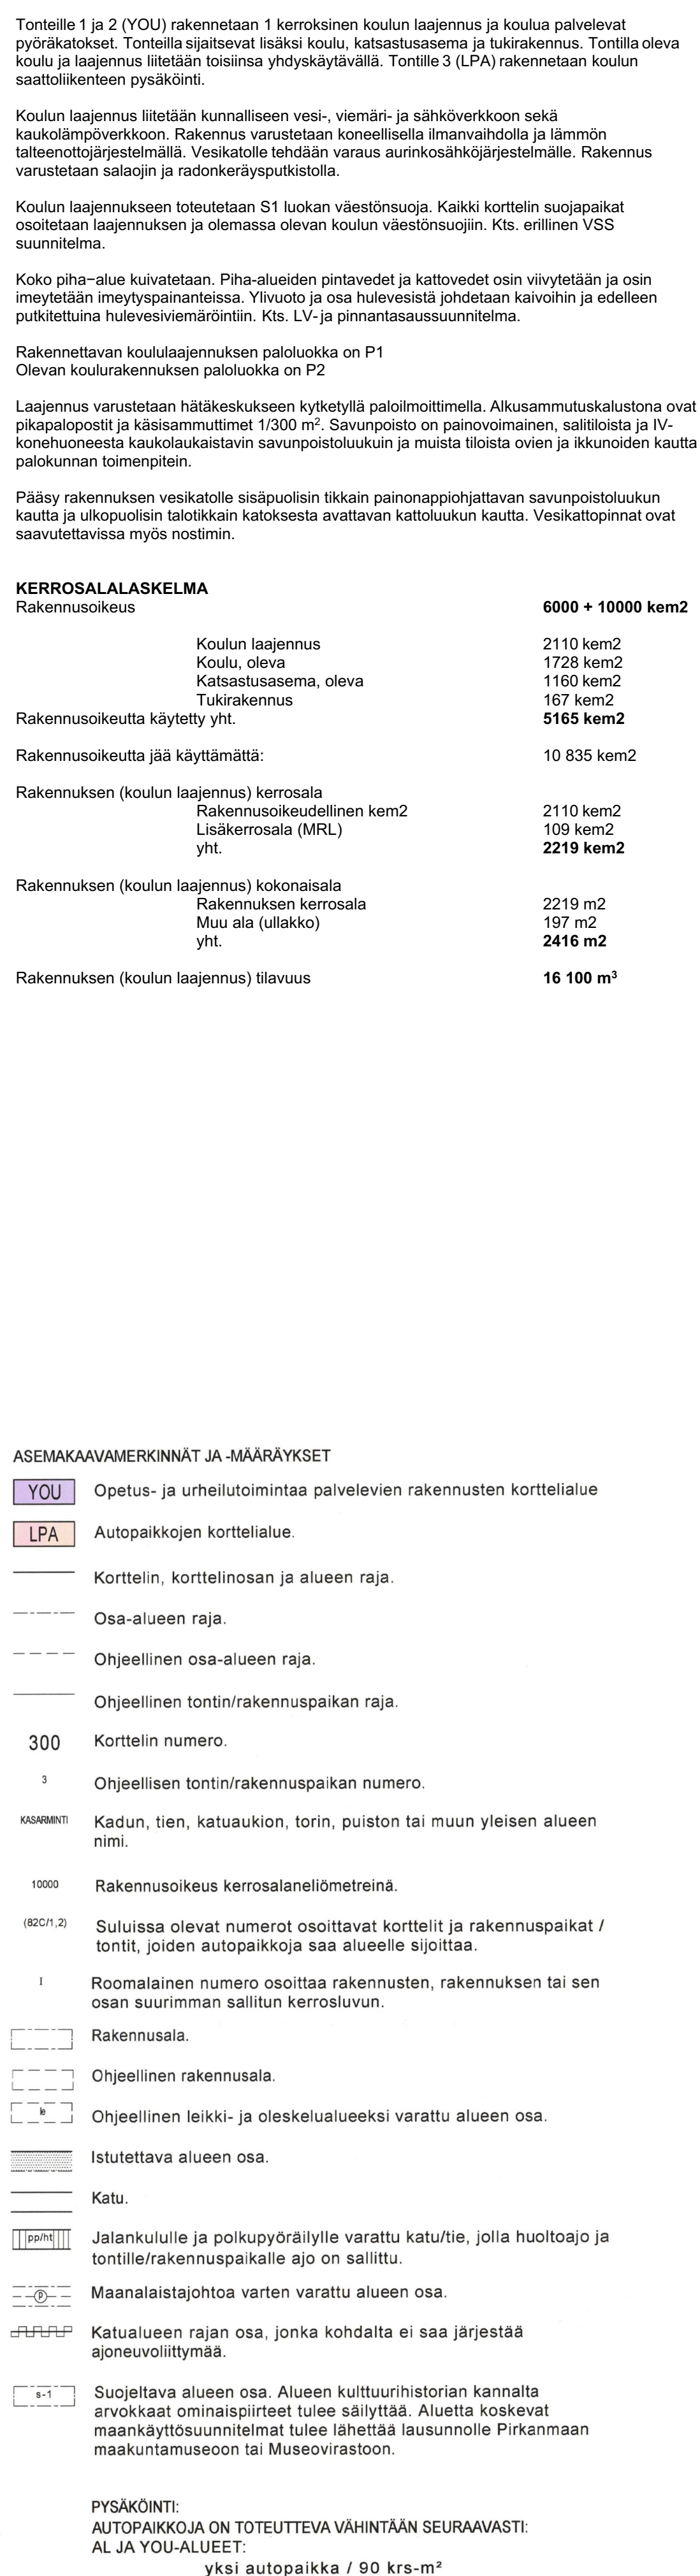

PIIRUSTUSMERKINNÄT	
	säilytettävä korko
	poistuva korko
	uusi korko
	pinnan korko rakennuksen nurkalla
	Uuden rakennuksen kerrosluku

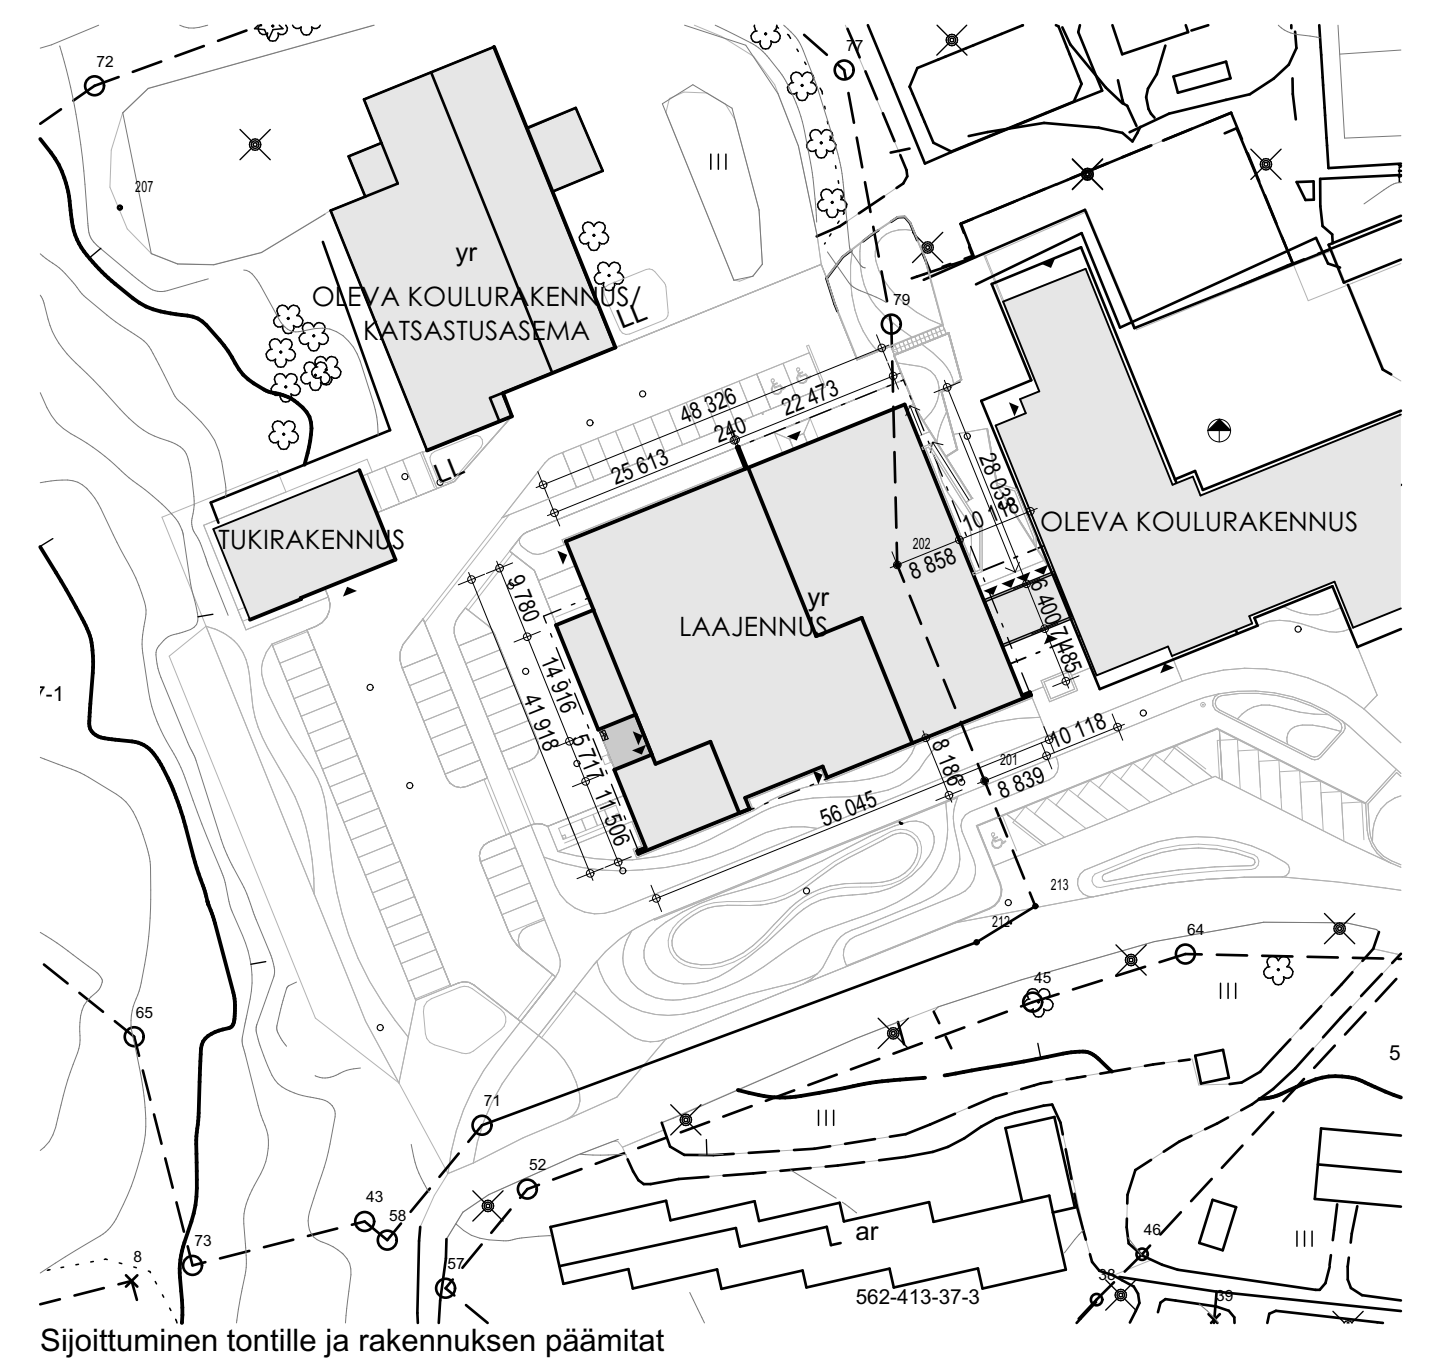

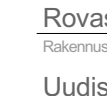

Rovastinkangas 82C	1. 2. 3		
Uudisrakennus			
Rakennusvaihe		Kohdevaihe	Koostokäytäntö
		N2000	ETRS-GK24
Rovastinkankaan koulun laajennus		Pääpiirustus	
			01/12
Ammattikoulutus 5		Asemapiirustus	
		Muut	1:500
35100 Orivesi			
Rakennusvaihe / koulutus alue			
Janne Laukka			
17.12.2024		Suostelu	
		ARK	
		Työno	
		2361	
		Tekijä	
		Yhtymä 066750	
		F01-1	



 Rovastinkankaan koulun laajennus 2024