


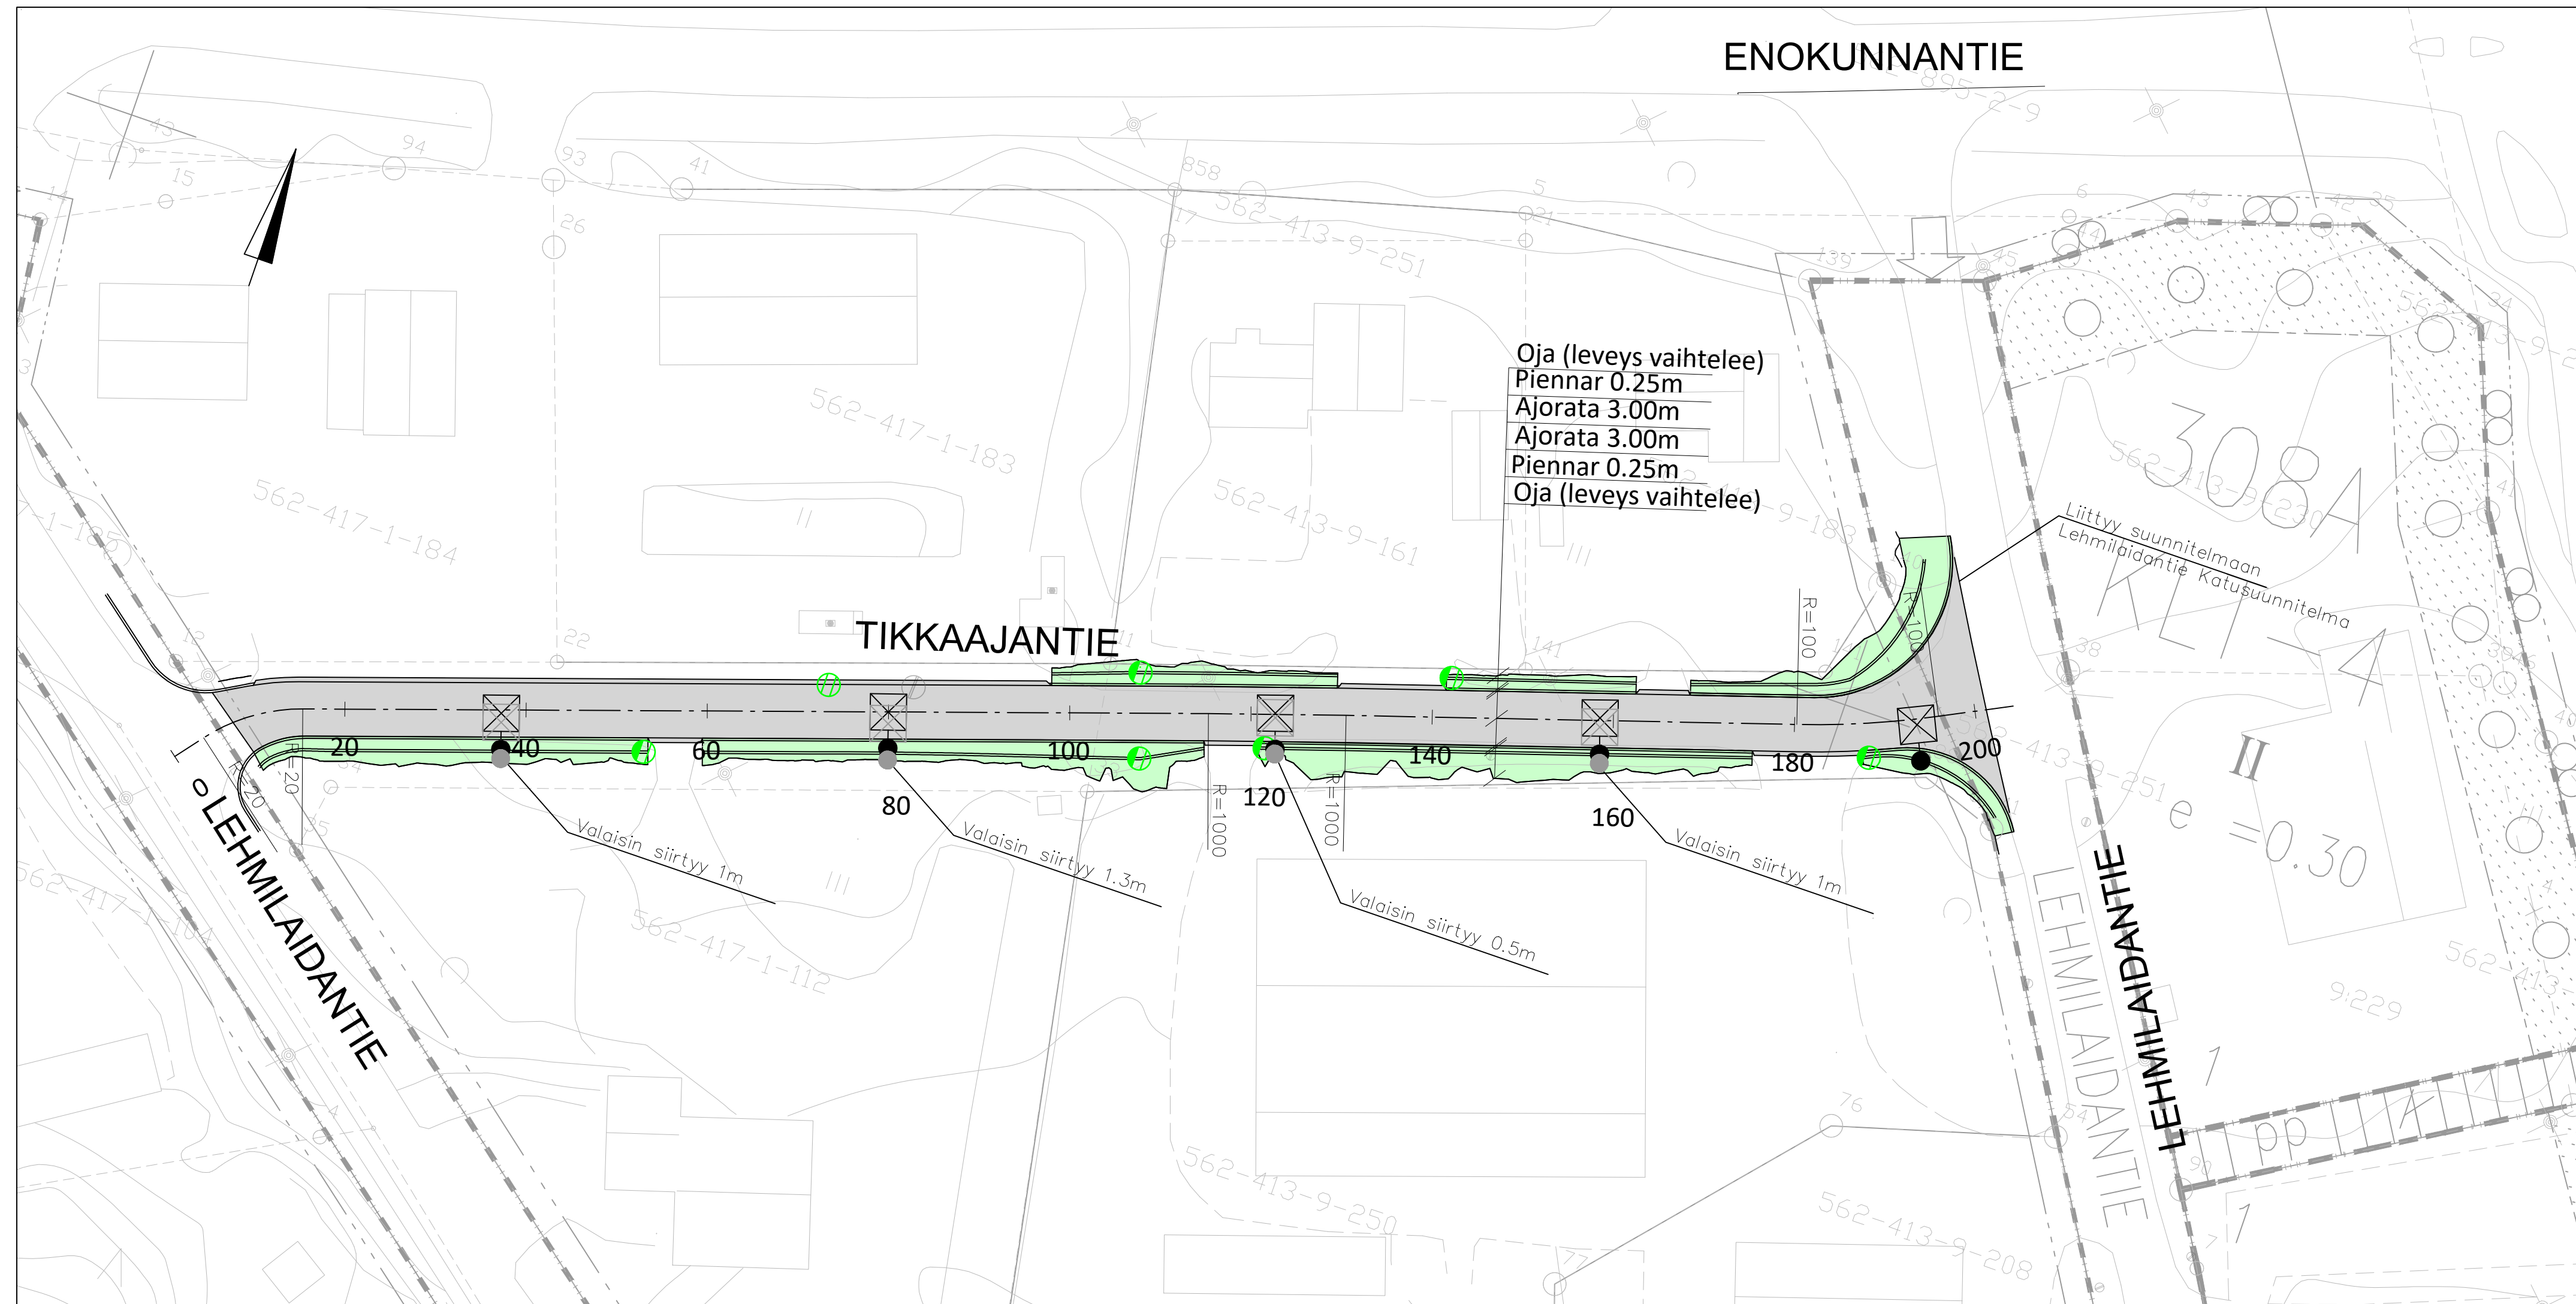

- | | |
|---|----------------------|
|  | Ajoväylä |
|  | Nurmetus |
|  | Uusi hulevesikaivo |
|  | Nykyinen ritiläkaivo |
|  | Uusi valaisin |

Merkki	Muutos	Pvm	Suunn.	Tark.
Hankkeen nimi				
Tikkaajantien katusuunnitelma				
Piirustuksen sisältö Suunnitelmakartta Tikkaajantie				
		 Oriveden kunta		
Pvm	Suunn.	Pvm	Tark.	
21.2.2025	Säde Viljanen, Leo Niemelä Proj.pääll. Markku Tuomisto		Hv.	
Koordinaattijärjestelmä GK24 Korkeusjärjestelmä N2000		Mittakaava 1:1000		
		Piir.nro 2-01		