


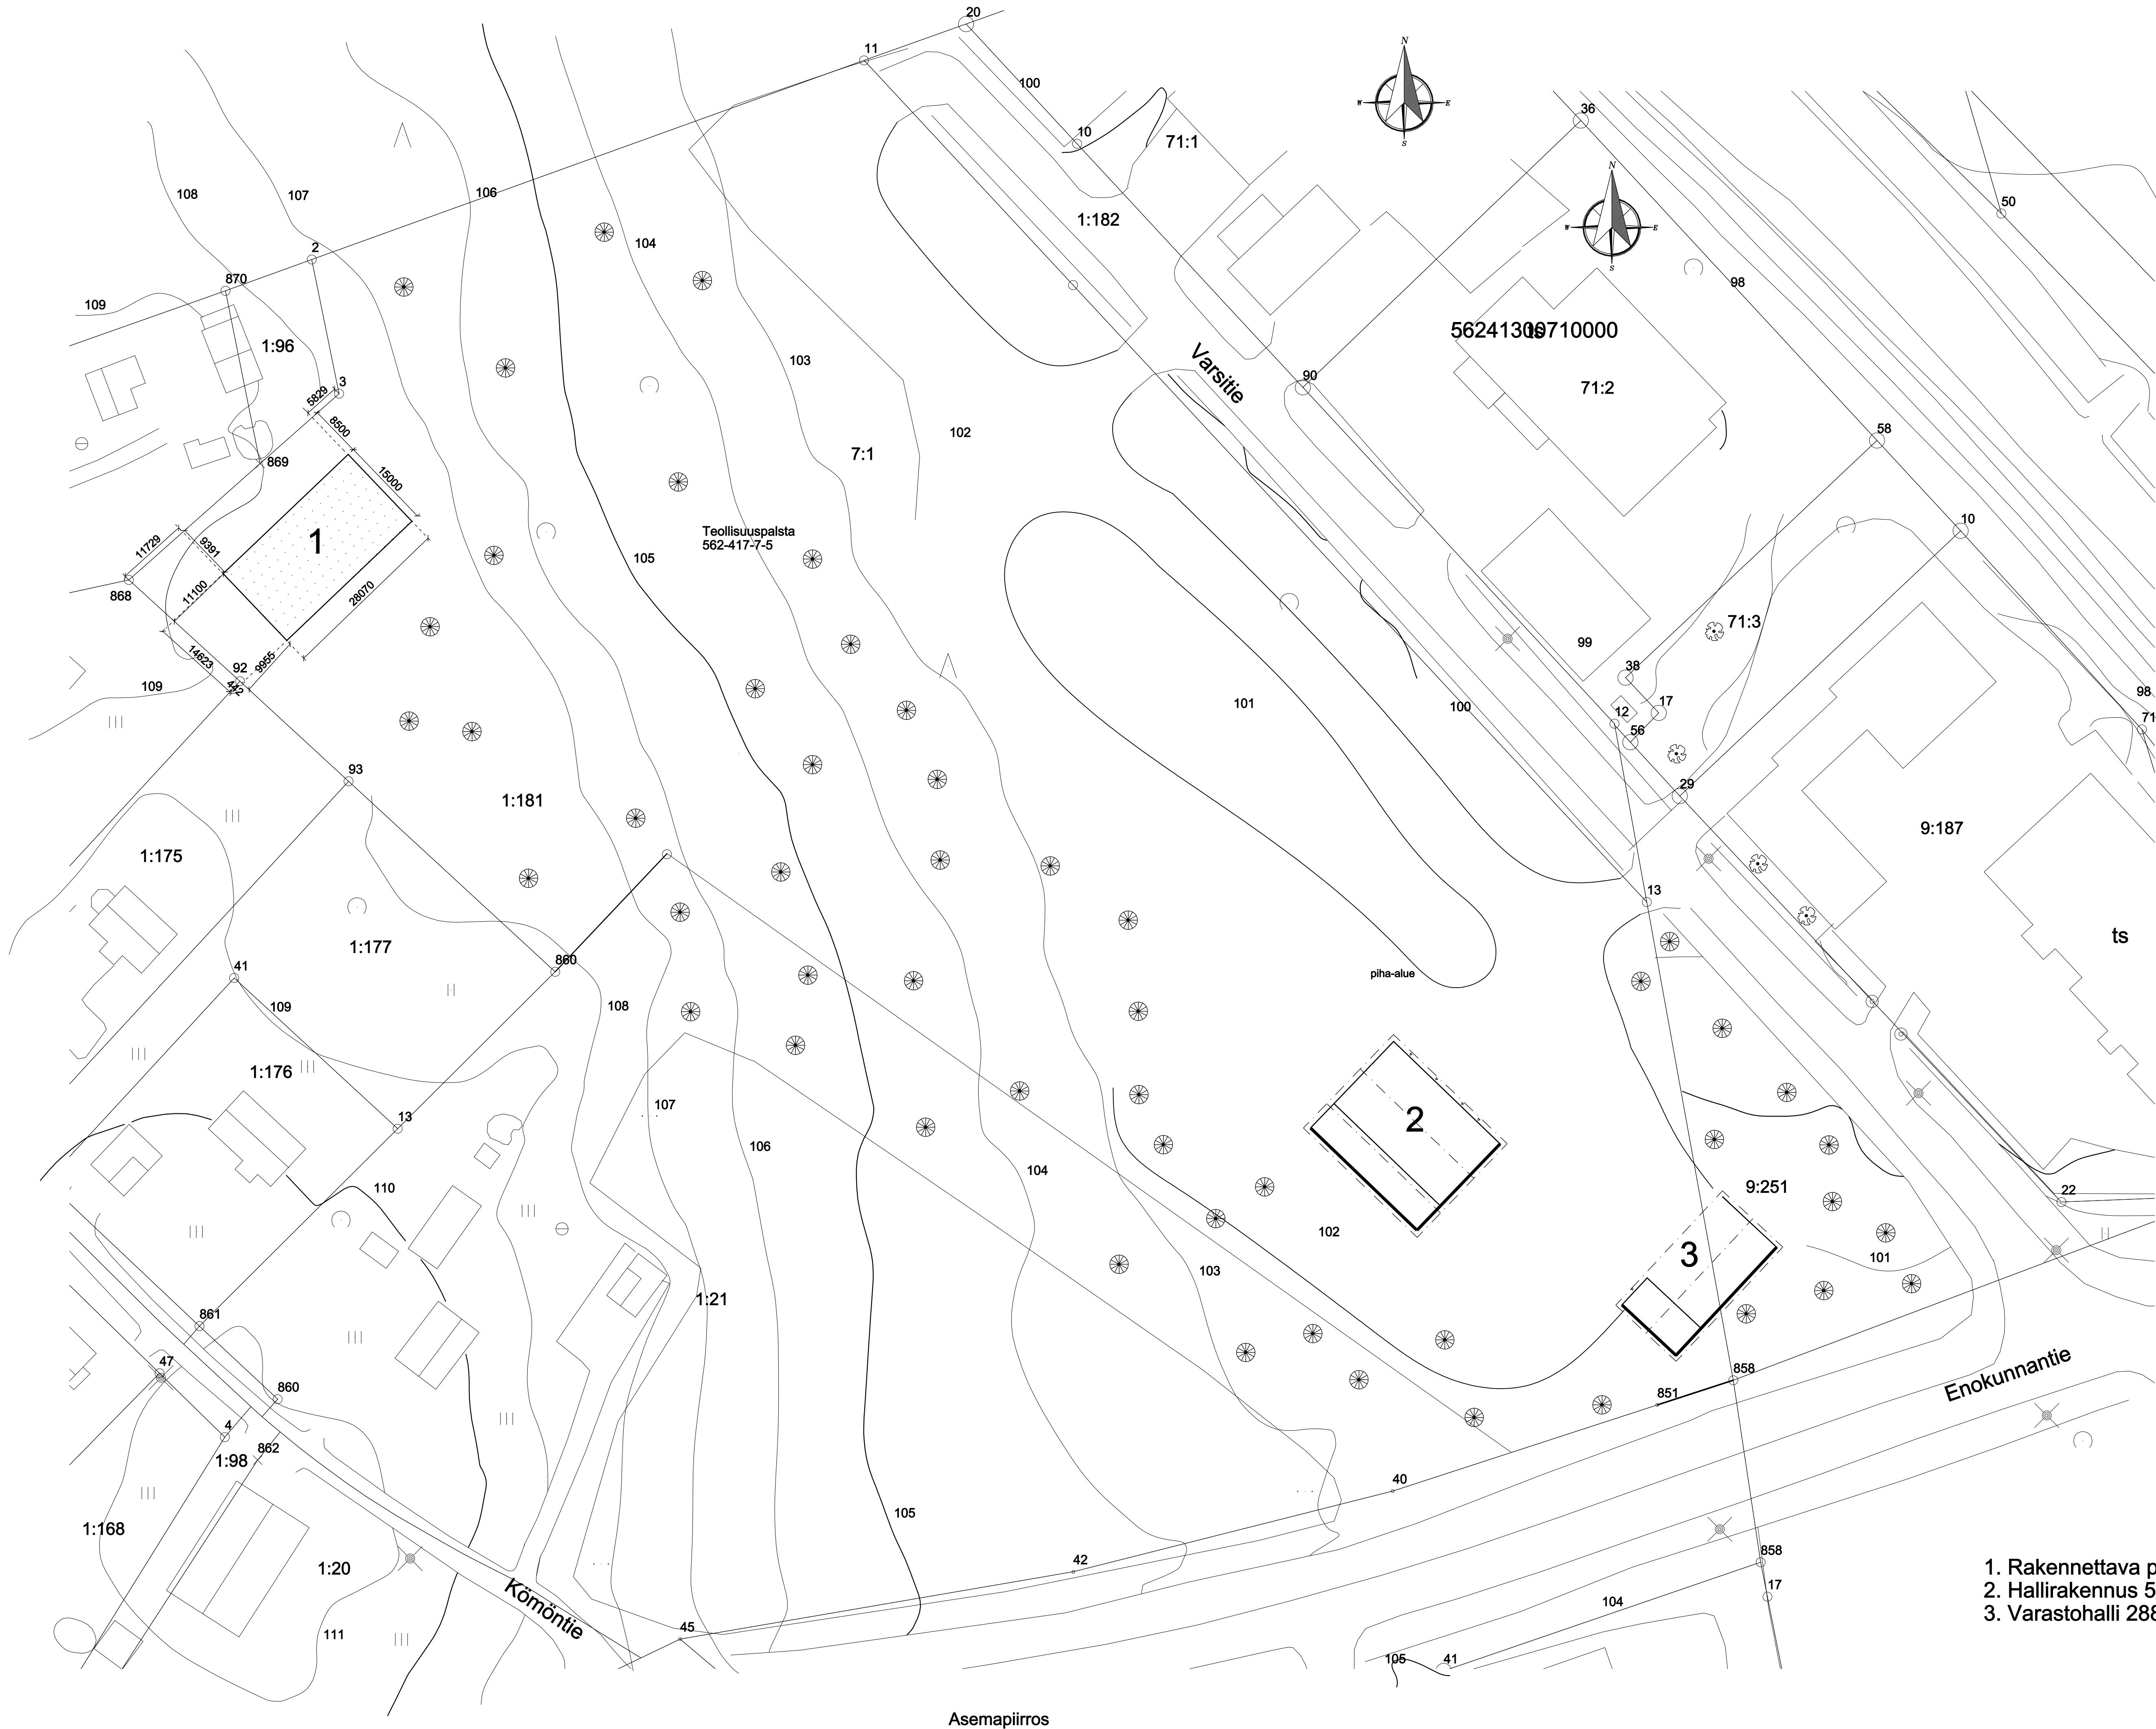

1. Rakennettava pressuhalli 421 m²
2. Hallirakennus 527 m²
3. Varastohalli 288 m²

TUNN.		LUKUM.		MUUTOS		NIMM.		PVM
Kaupunginosa		Korttelin		Tontin		Vieromaisen merkintä		
417		Teollisuuspalsta		7:4				
Rakennuslupamäärä		Pääpiirustus		Juokse				
Uudisrakennus		Pääpiirustus		Mittakaava				
Rakennusluvan		Asemapiirustus		1:500				
Varastohalli		Kiinteistö Oy Tikkaajantie 4		Varsitie 2				
35300 Orivesi		Suunnittelusta, työnäyttö ja piirustuksen numero		Muutos				
Päiväys, suunnittelija, nimen selvitys ja koulutus		Ark		3641/01				
14.05.2025		Velko Savinainen rkm		Keskustie 37 B, Orivesi				
		Puh. 0400-235336		Velko Savinainen rkm				
		Velko Savinainen rkm		Velko Savinainen rkm				