


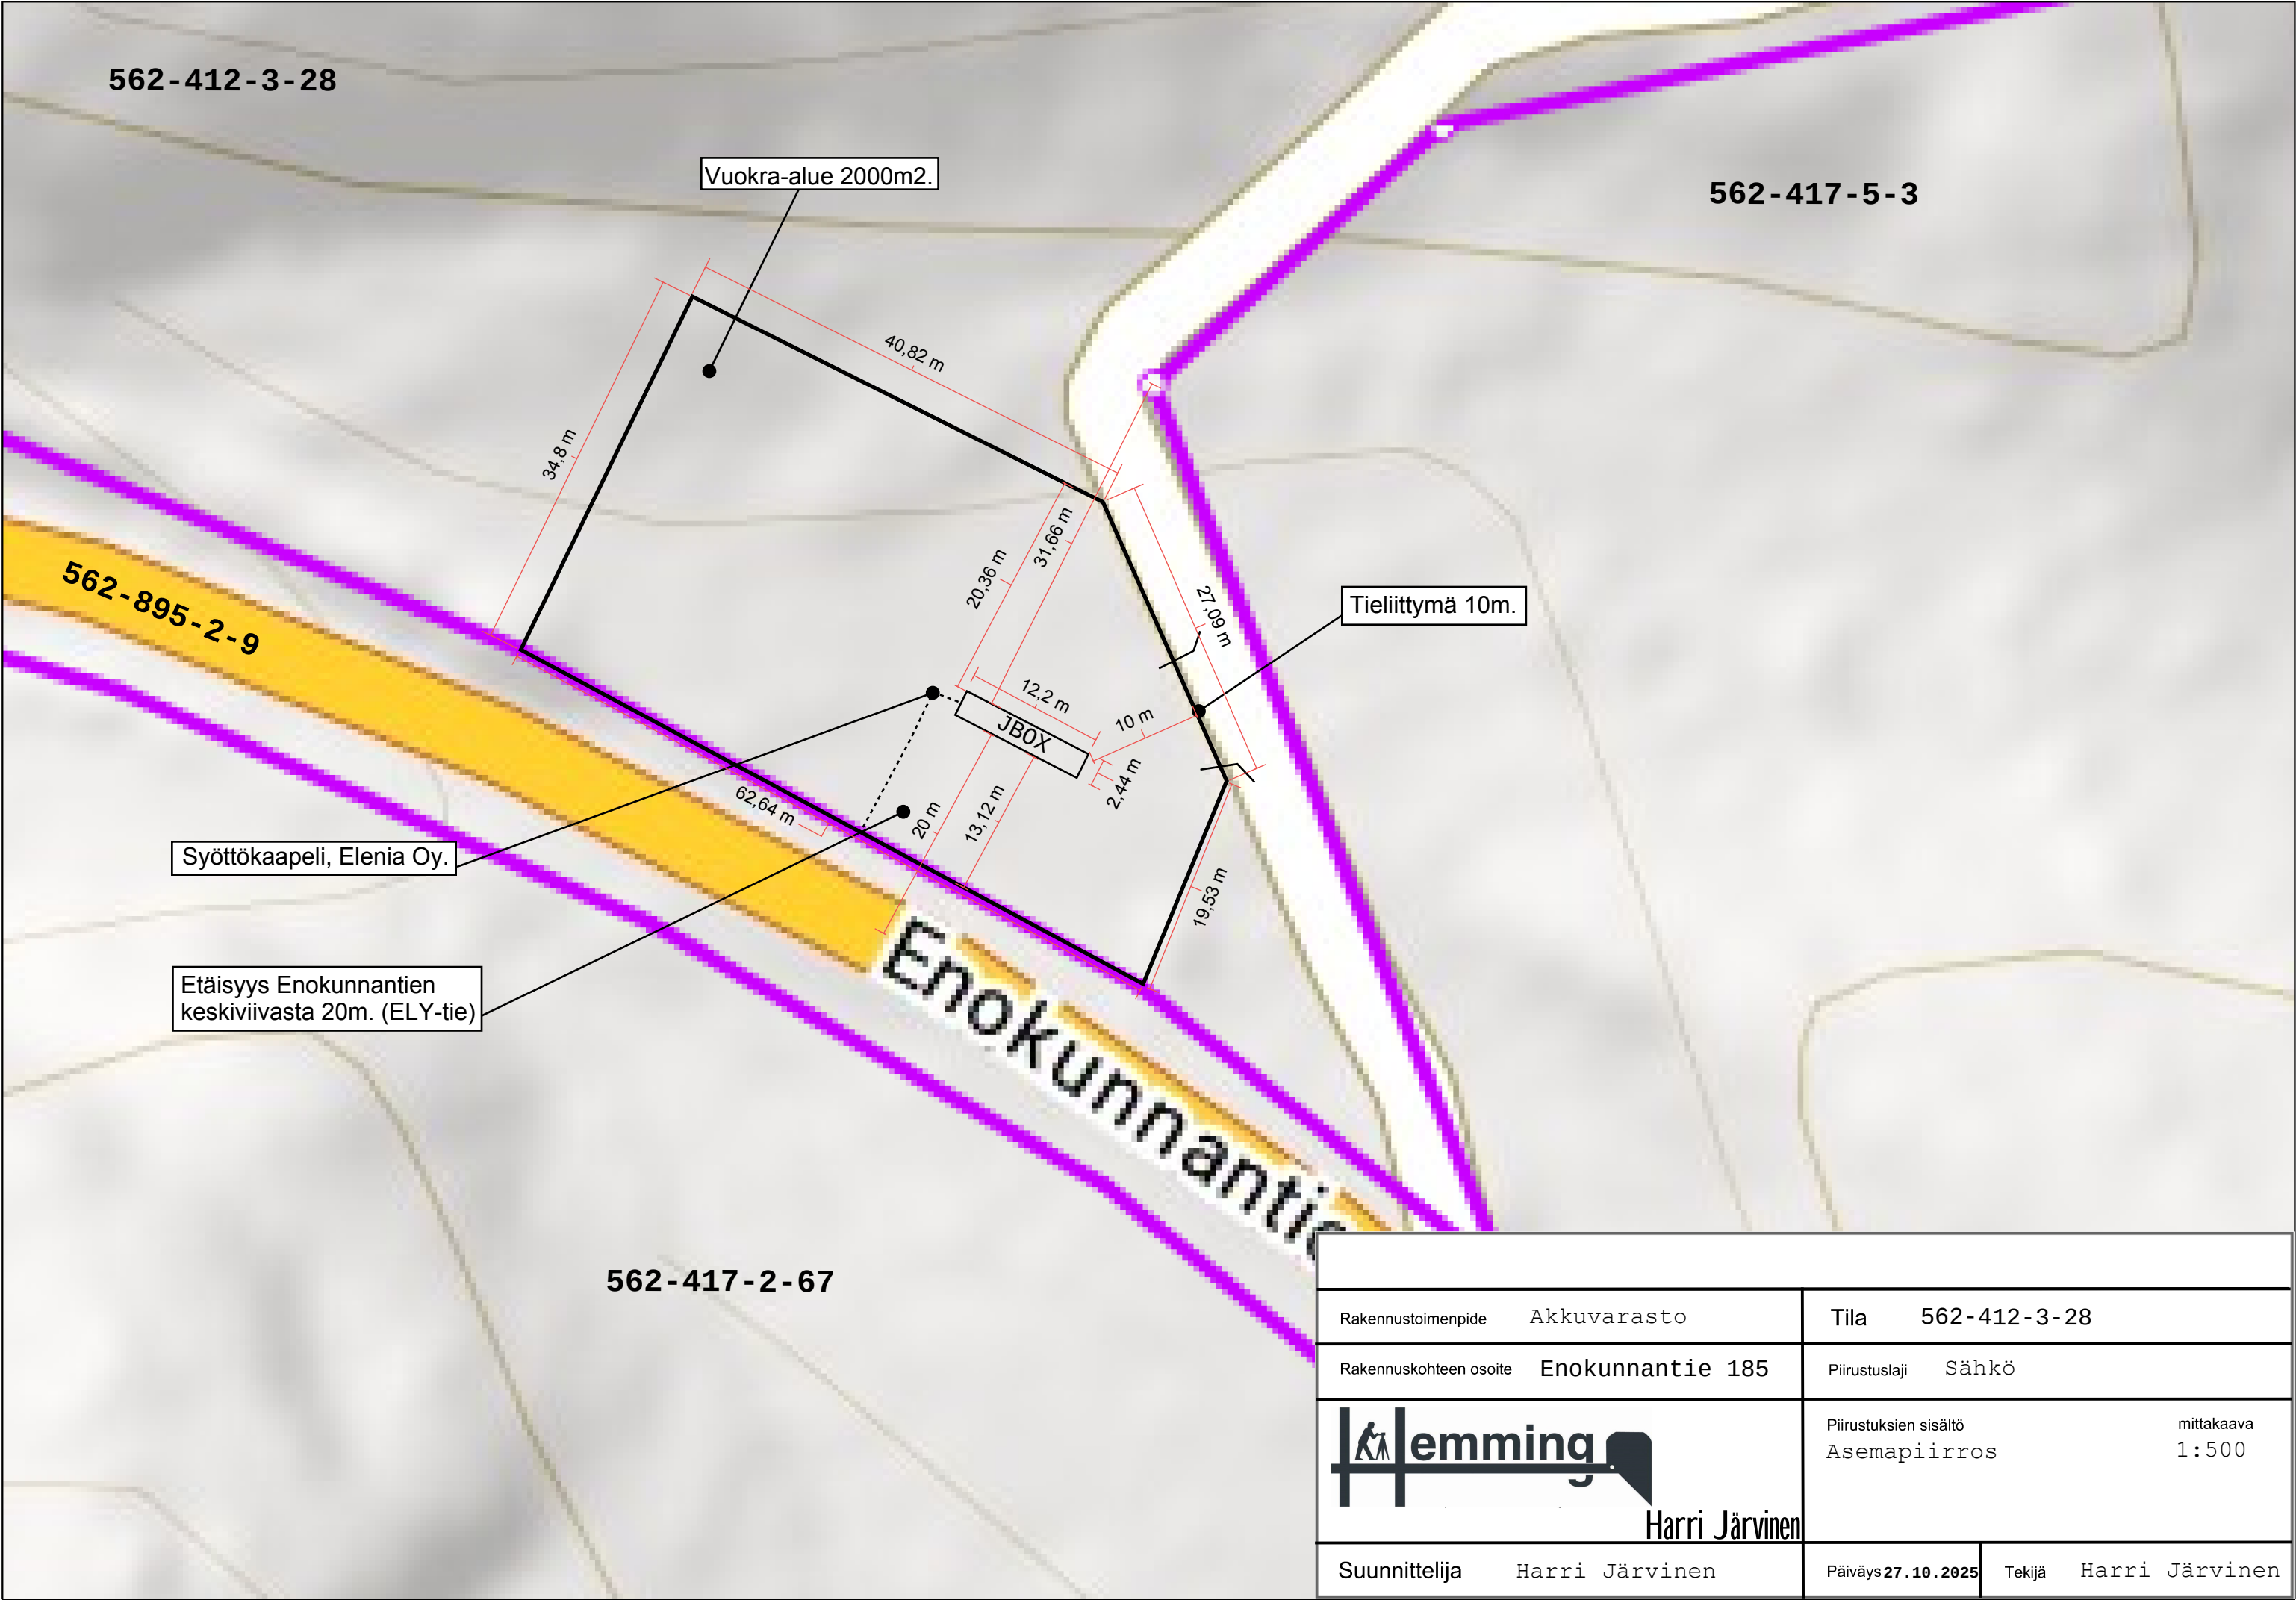

Rakennustoimenpide	Akkuvarasto	Tila	562-412-3-28
Rakennuskohteen osoite	Enokunnantie 185	Piirustuslaji	Sähkö
 Harri Järvinen		Piirustuksen sisältö	mittakaava
Suunnittelija		Päiväys	Tekijä
Harri Järvinen		27.10.2025	Harri Järvinen
		Asemapiirros	
		1:500	