


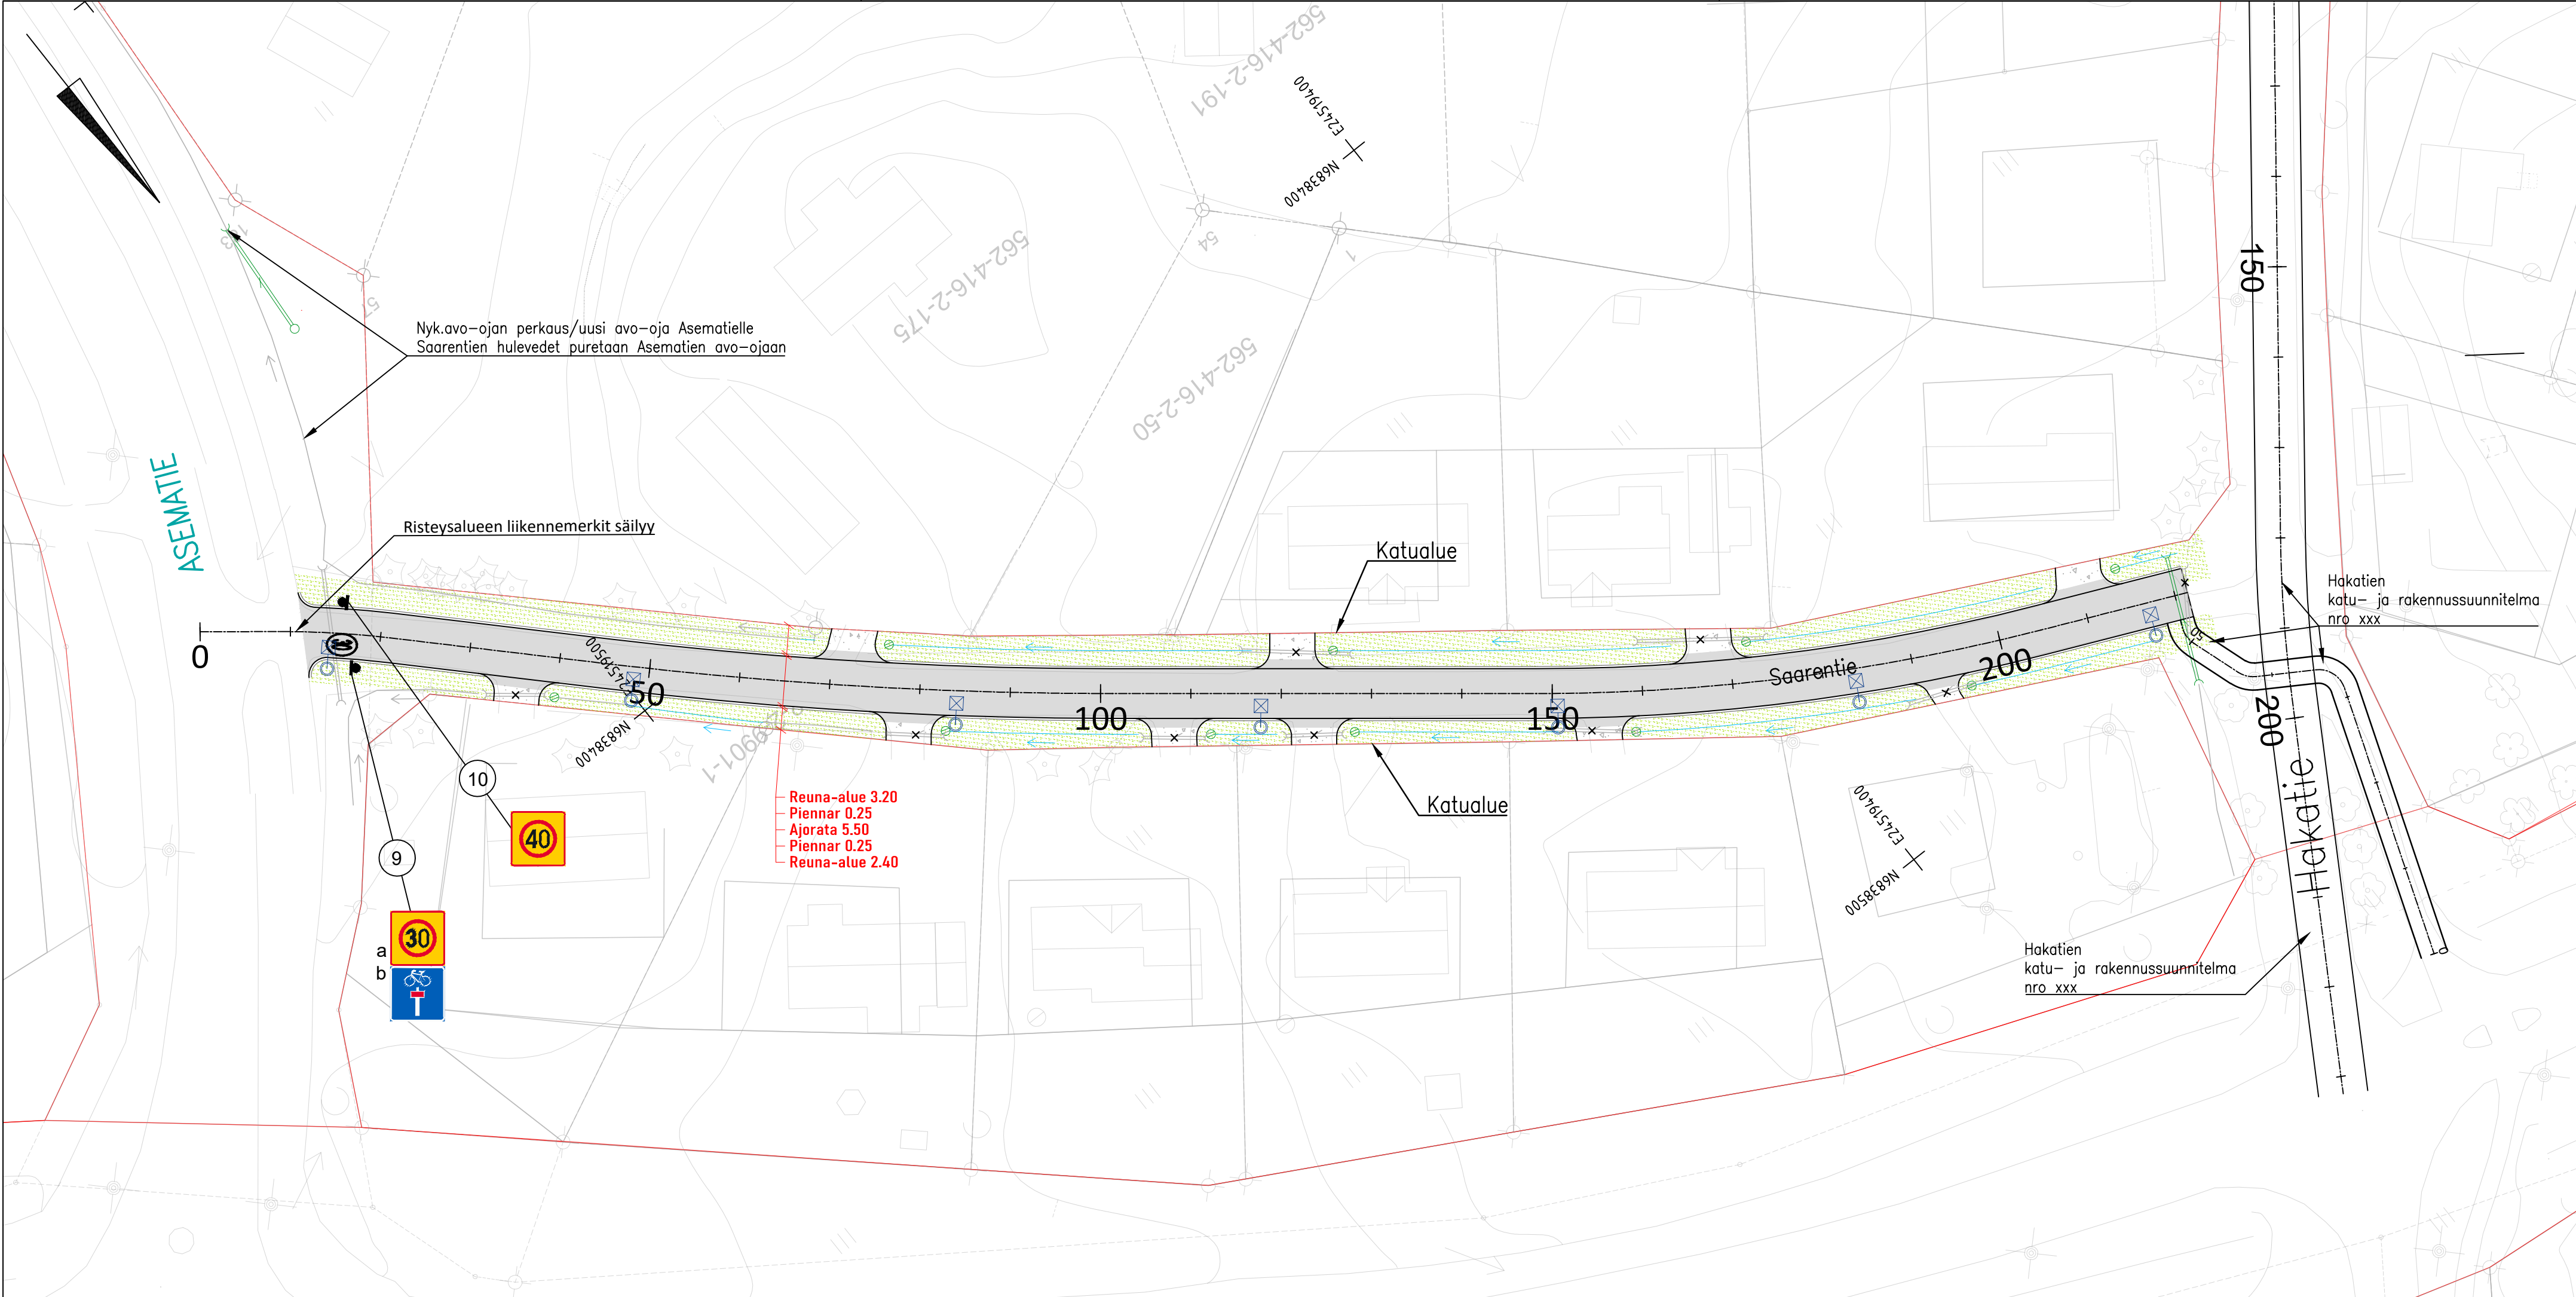

MERKINTÖJEN SELITYKSET:

- ASfalttipäällysteinen ajorata
- Asfalttipäällysteinen jalkakäytävä ja pyörätie
- Nurmetus
- Murskepäällysteinen jalkakäytävä/-tonttiliittymä
- Ajoradan/jk:n asfaltin reuna
- Uusi hulevesikaivo ritiläkansistolla
- Nyk. hulevesikaivo ritilä-/umpikansistolla
- Avo-oja/painanne
- Nyk. avo-oja/painanne
- Uusi valasinpylväs
- Uusi hulevesirumpu
- Nyk. hulevesirumpu
- Nyk. havu- /lehtipuu
- Poistettava rakenne

Merkki / Pvm		Muutos	Suunn.	Tark.
Hankkeen nimi				
Orivesi, aseman- ja Laitamon alueiden suunnittelu				
Piirustuksen sisältö				
Katu- ja rakennussuunnitelma, asemapiirustus Saarentie				
Oriveden kaupunki				
Pvm	Tark.	Pvm	Proj.pääll.	Cesilia Lundqvist
-	Hyv.	4.7.2025	Suunn.	Jouni Antikainen
Koordinaattijärjestelmä		ETRS GK24	Mittakaava	
Korkeusjärjestelmä		N2000	1:500	Piir.nro 102