


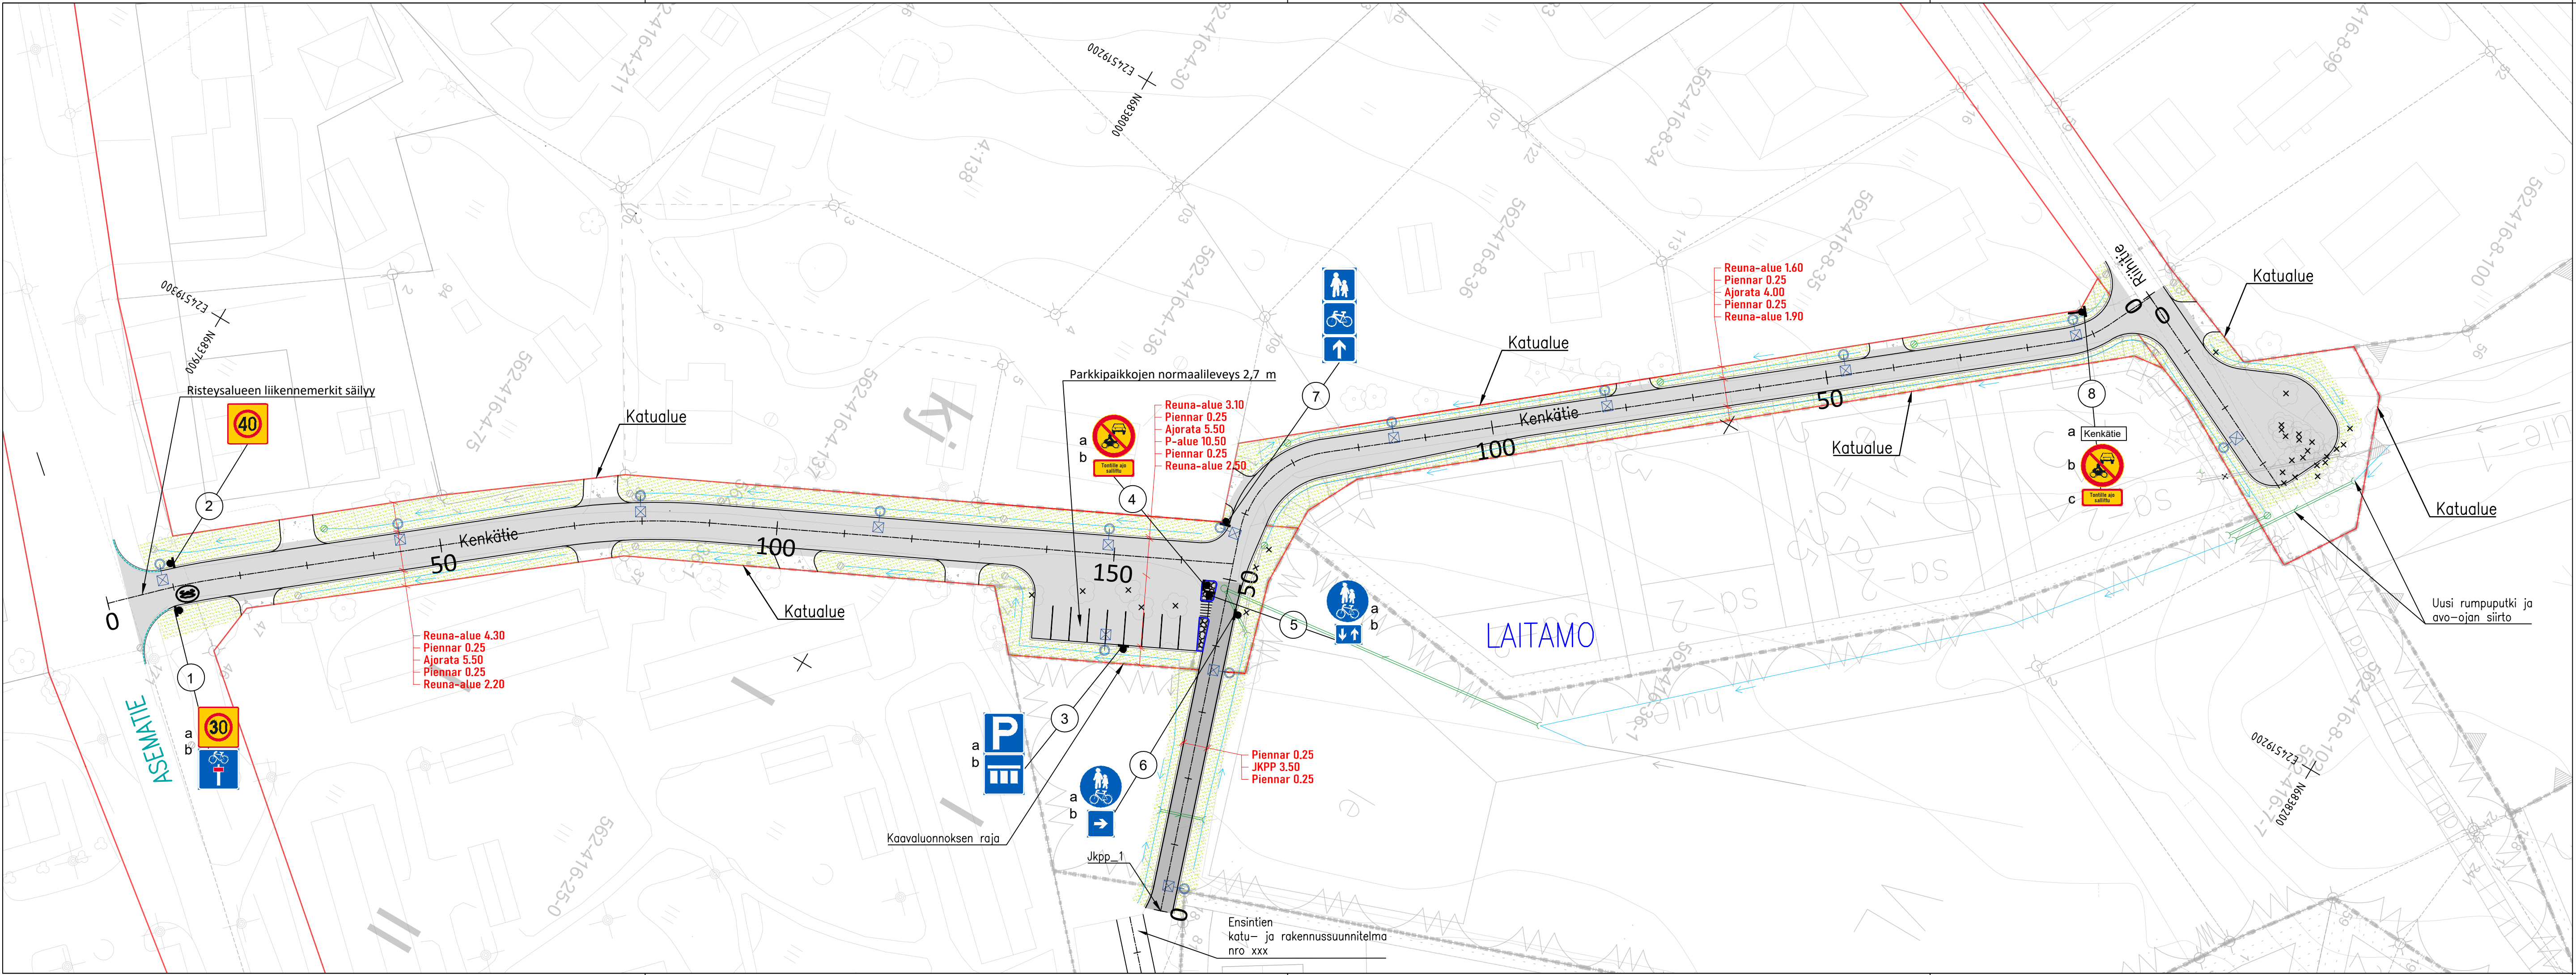

MERKINTÖJEN SELITYKSET:

	ASFALTTIPÄÄLLYSTEINEN AJORATA
	ASFALTTIPÄÄLLYSTEINEN JALKAKÄYTÄVÄ JA PYÖRÄTIE
	NURMETUS
	MURSKEPÄÄLLYSTEINEN JALKAKÄYTÄVÄ/-TONTTILIITYTMÄ
	LIUSKEKIVEYS
	NUPUKIVEYS. VÄRI HARMAA
	AJORADAN/JK:N ASFALTIN REUNA
	REUNATUKI, GRANIITTI
	MADALLETTU REUNATUKI, GRANIITTI
	UUSI HULEVESIKAIVO RITILÄKANSISTOLLA
	NYK. HULEVESIKAIVO RITILÄ-/UMPIKANSISTOLLA
	AVO-OJA/PAINANNE, VIRTAAUSSUUNTA
	NYK. AVO-OJA/PAINANNE
	UUSI VALASINPYLVÄS
	UUSI HULEVESIRUMPU
	NYK. HULEVESIRUMPU
	UUSI HULEVESIKAIVO RITILÄKANSISTOLLA JA PUOLIRUMPU
	NYK. HAVU-/LEHTIPUU
	POISTETTAVA RAKENNE

Merkki / Pvm	Muutos	Suunn.	Tark.
Hankkeen nimi			
Orivesi, aseman- ja Laitamon alueiden suunnittelu			
Piirustuksen sisältö			
Katu- ja rakennussuunnitelma, asemapiirustus Kenkätie välillä Asematie - Jkpp_1, Kenkätie välillä Riihitie - Jkpp_1, Jkpp_1 ja Riihtien kääntöpaikka			
Oriveden kaupunki			
Pvm	Tark.	Pvm	Proj.pääll.
	Hyv.	4.7.2025	Cesilia Lundqvist
Koordinaattijärjestelmä	ETRS GK24	Mittakaava	Piiri.nro
Korkeusjärjestelmä	N2000	1:500	101