


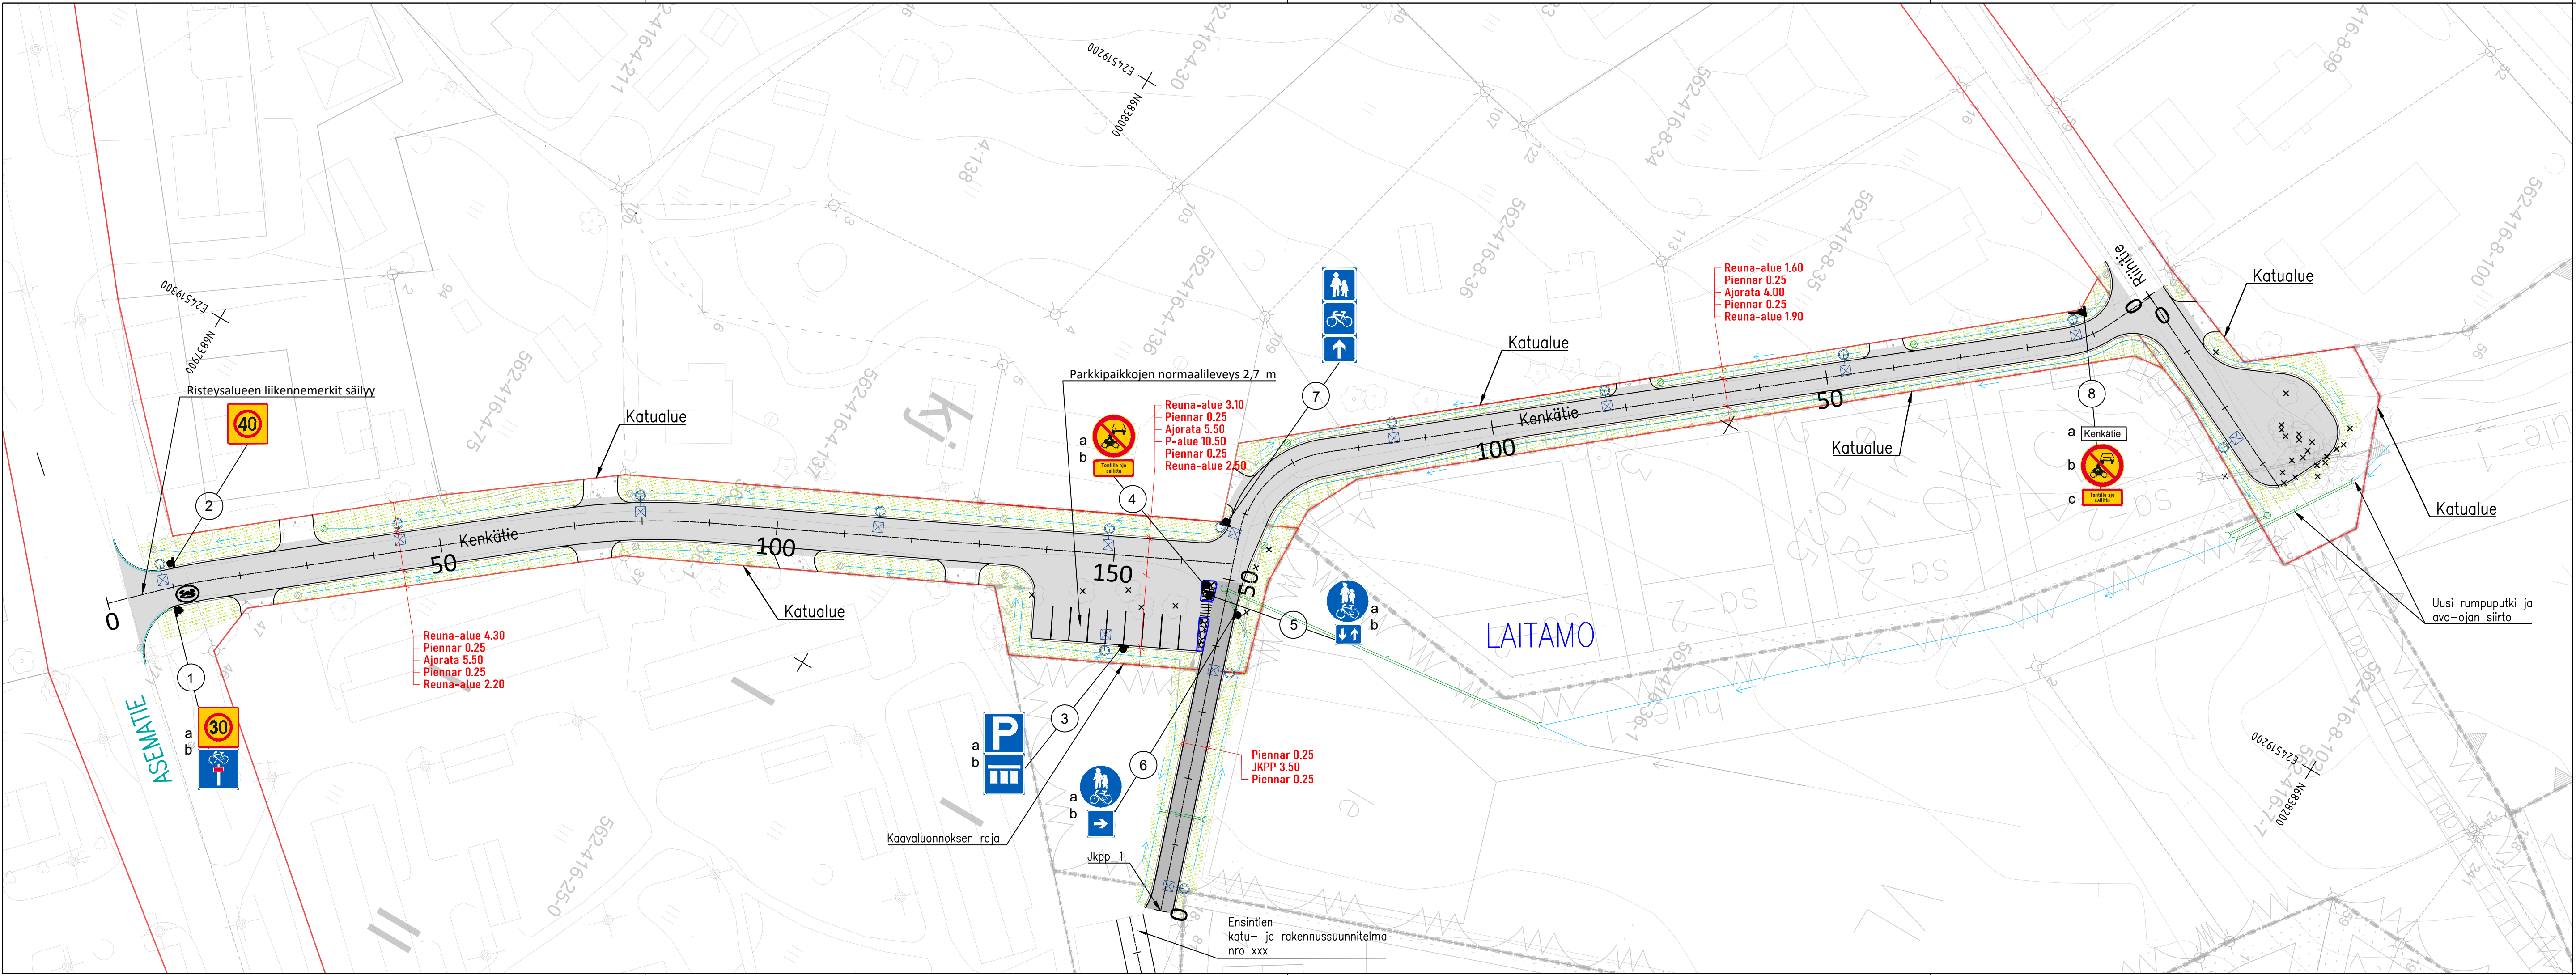

MERKINTÖJEN SELITYKSET:

- ASFALTITPÄÄLLYSTEINEN AJORATA
- ASFALTITPÄÄLLYSTEINEN JALKAKÄYTÄVÄ JA PYÖRÄTIE
- NURMETUS
- MURSKEPÄÄLLYSTEINEN JALKAKÄYTÄVÄ/-TONTTILIITYMÄ
- LIUSKEKIVEYS
- NUPUKIVEYS. VÄRI HARMAA
- AJORADAN/JK:N ASFALTIN REUNA
- REUNATUKI, GRANIITTI
- MADALLETTU REUNATUKI, GRANIITTI
- UUSI HULEVESIKAIVO RITILÄKANSISTOLLA
- NYK. HULEVESIKAIVO RITILÄ-/UMPIKANSISTOLLA
- AVO-OJA/PAINANNE, VIRTAAUSSUUNTA
- NYK. AVO-OJA/PAINANNE
- UUSI VALASINPYLVÄS
- UUSI HULEVESIRUMPU
- NYK. HULEVESIRUMPU
- UUSI HULEVESIKAIVO RITILÄKANSISTOLLA JA PUOLIRUMPU
- NYK. HAVU- /LEHTIPUU
- POISTETTAVA RAKENNE

Merkki / Pvm	Muutos	Suunn.	Tark.
Hankkeen nimi Orivesi, aseman- ja Laitamon alueiden suunnittelu			
Piirustuksen sisältö Katu- ja rakennussuunnitelma, asemapiirustus Kenkätie välillä Asematie - Jkpp_1, Kenkätie välillä Riihitie - Jkpp_1, Jkpp_1 ja Riihtien kääntöpaikka			
Oriveden kaupunki		SWECO	
Pvm	Tark.	Pvm	Proj.pääll.
	Hyv.	4.7.2025	Cesilia Lundqvist
Koordinaattijärjestelmä	ETRS GK24	Mittakaava	Piiri.nro
Korkeusjärjestelmä	N2000	1:500	101