


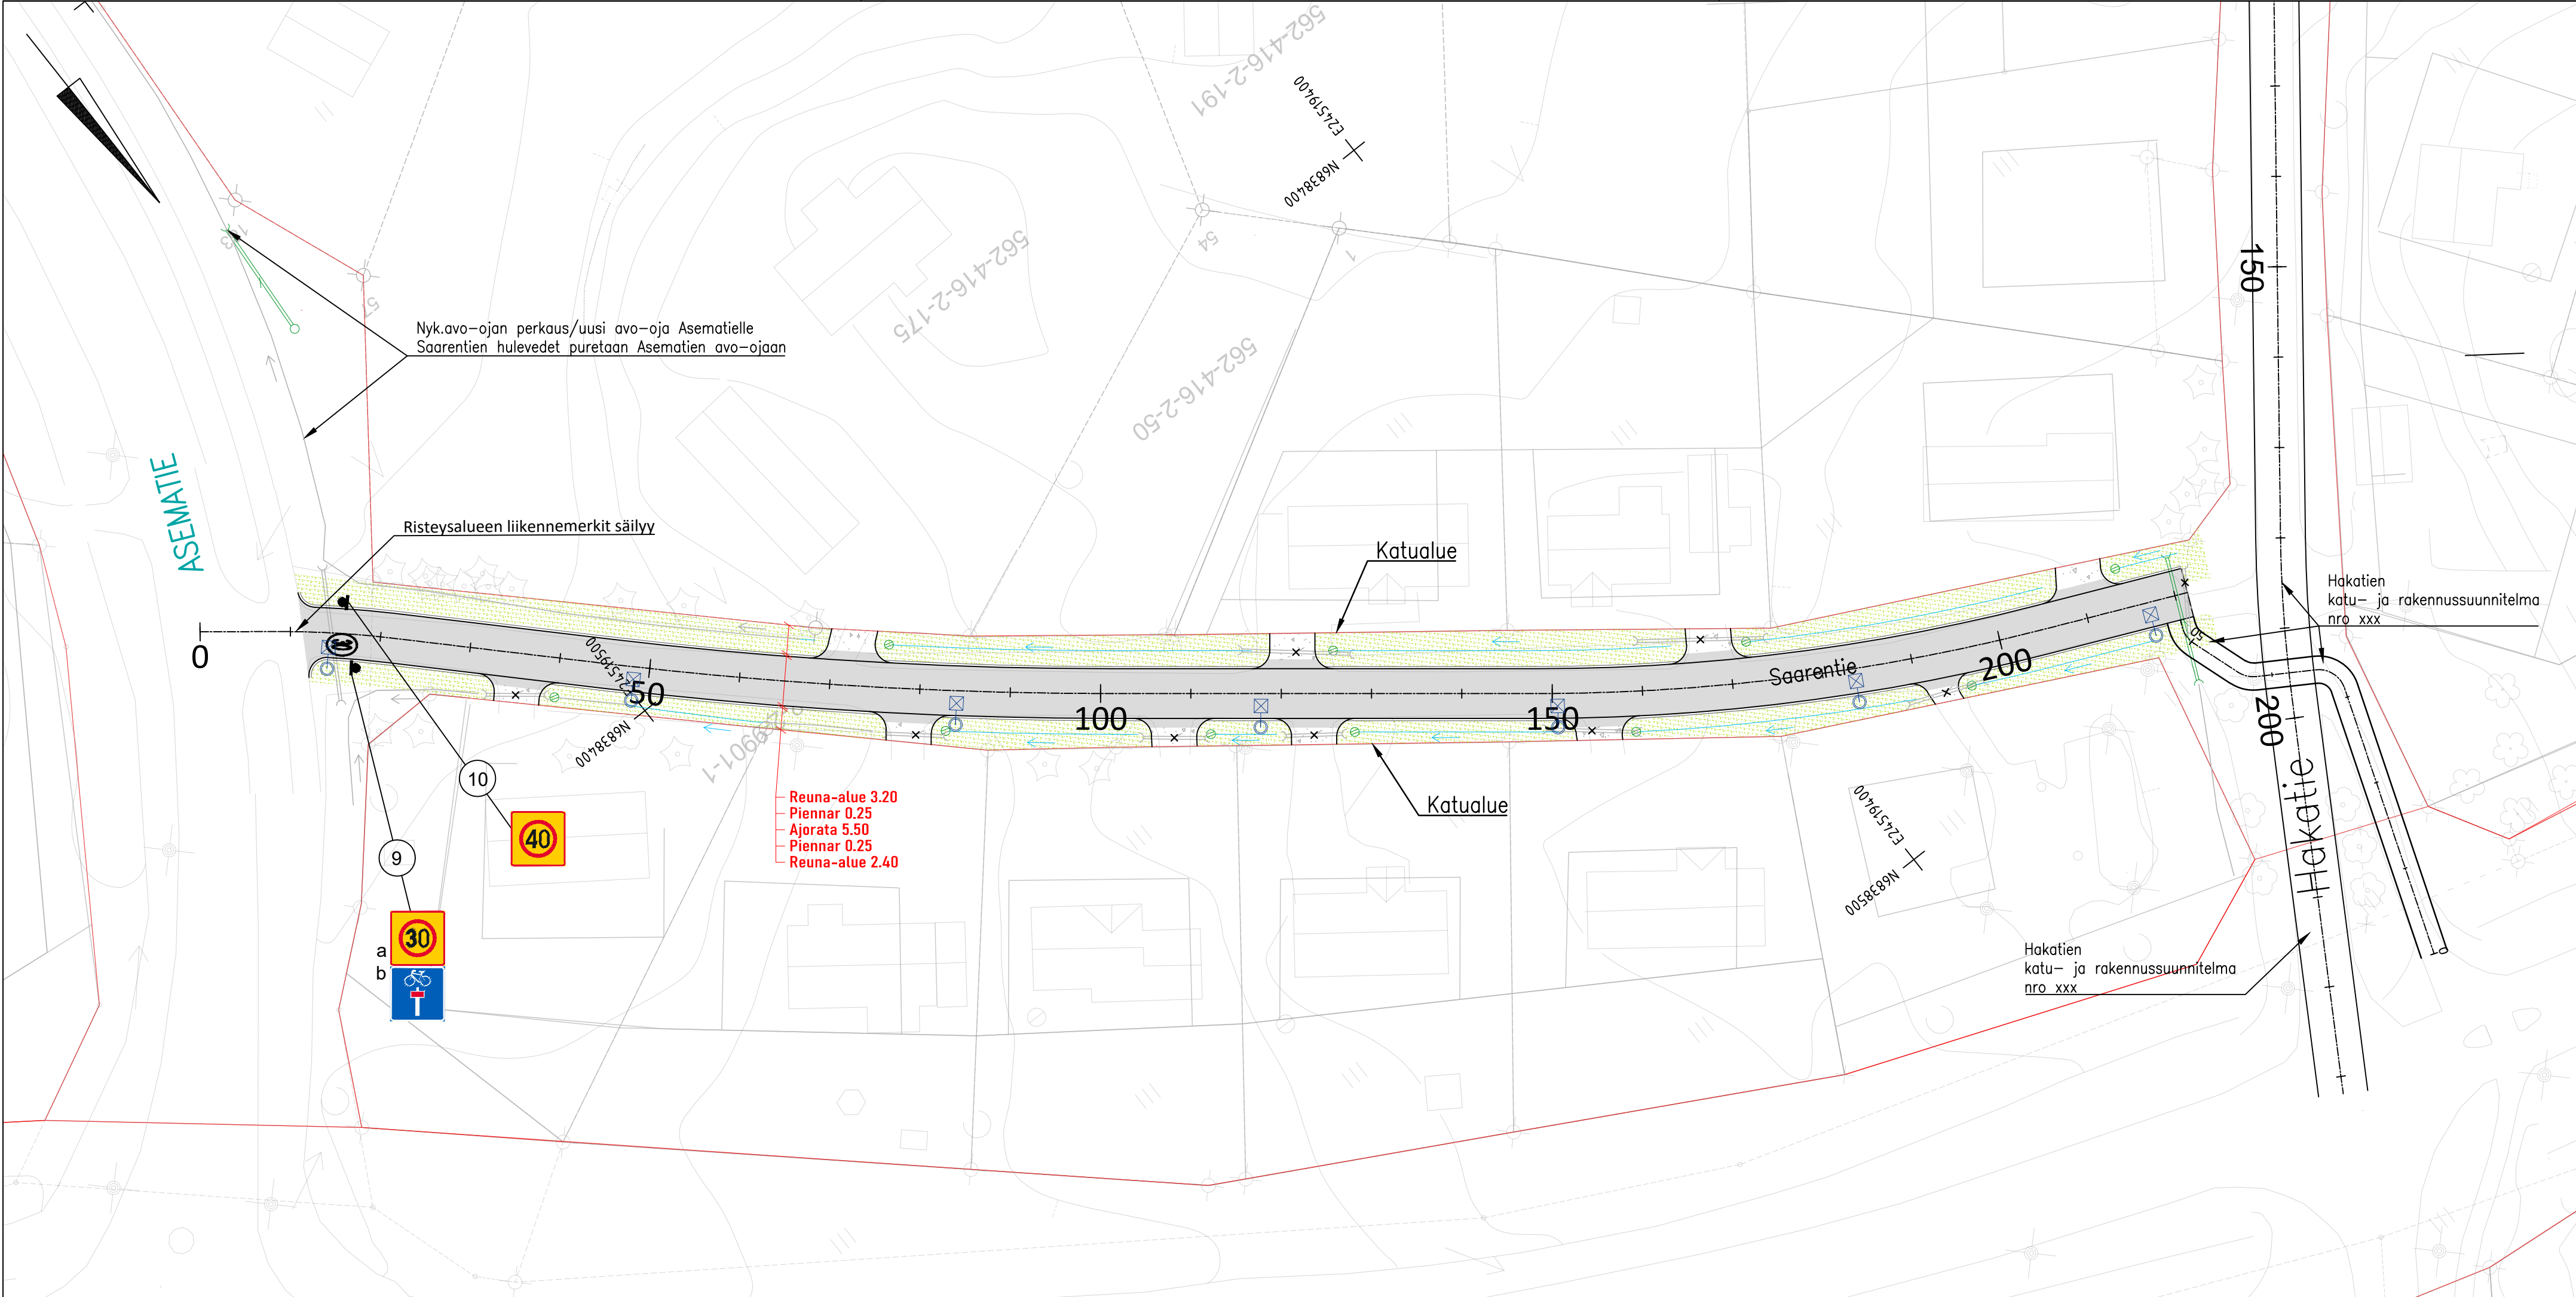

MERKINTÖJEN SELITYKSET:

- ASFALTTIPÄÄLLYSTEINEN AJORATA
- ASFALTTIPÄÄLLYSTEINEN JALKAKÄYTÄVÄ JA PYÖRÄTIE
- NURMETUS
- MURSKEPÄÄLLYSTEINEN JALKAKÄYTÄVÄ/-TONTTILIITTYMÄ
- AJORADAN/JK:N ASFALTIN REUNA
- UUSI HULEVESIKAIVO RITILÄKANSISTOLLA
- NYK. HULEVESIKAIVO RITILÄ-/UMPIKANSISTOLLA
- AVO-OJA/PAINANNE
- NYK. AVO-OJA/PAINANNE
- UUSI VALASINPYLVÄS
- UUSI HULEVESIRUMPU
- NYK. HULEVESIRUMPU
- NYK. HAVU- /LEHTIPUU
- POISTETTAVA RAKENNE

Merkki / Pvm		Muutos	Suunn.	Tark.
Hankkeen nimi				
Orivesi, aseman- ja Laitamon alueiden suunnittelu				
Piirustuksen sisältö				
Katu- ja rakennussuunnitelma, asemapiirustus Saarentie				
Oriveden kaupunki				
Pvm	Tark.	Pvm	Proj.pääll.	Cesilia Lundqvist
-	Hyv.	4.7.2025	Suunn.	Jouni Antikainen
Koordinaattijärjestelmä		ETRS GK24	Mittakaava	
Korkeusjärjestelmä		N2000	1:500	Piir.nro 102